


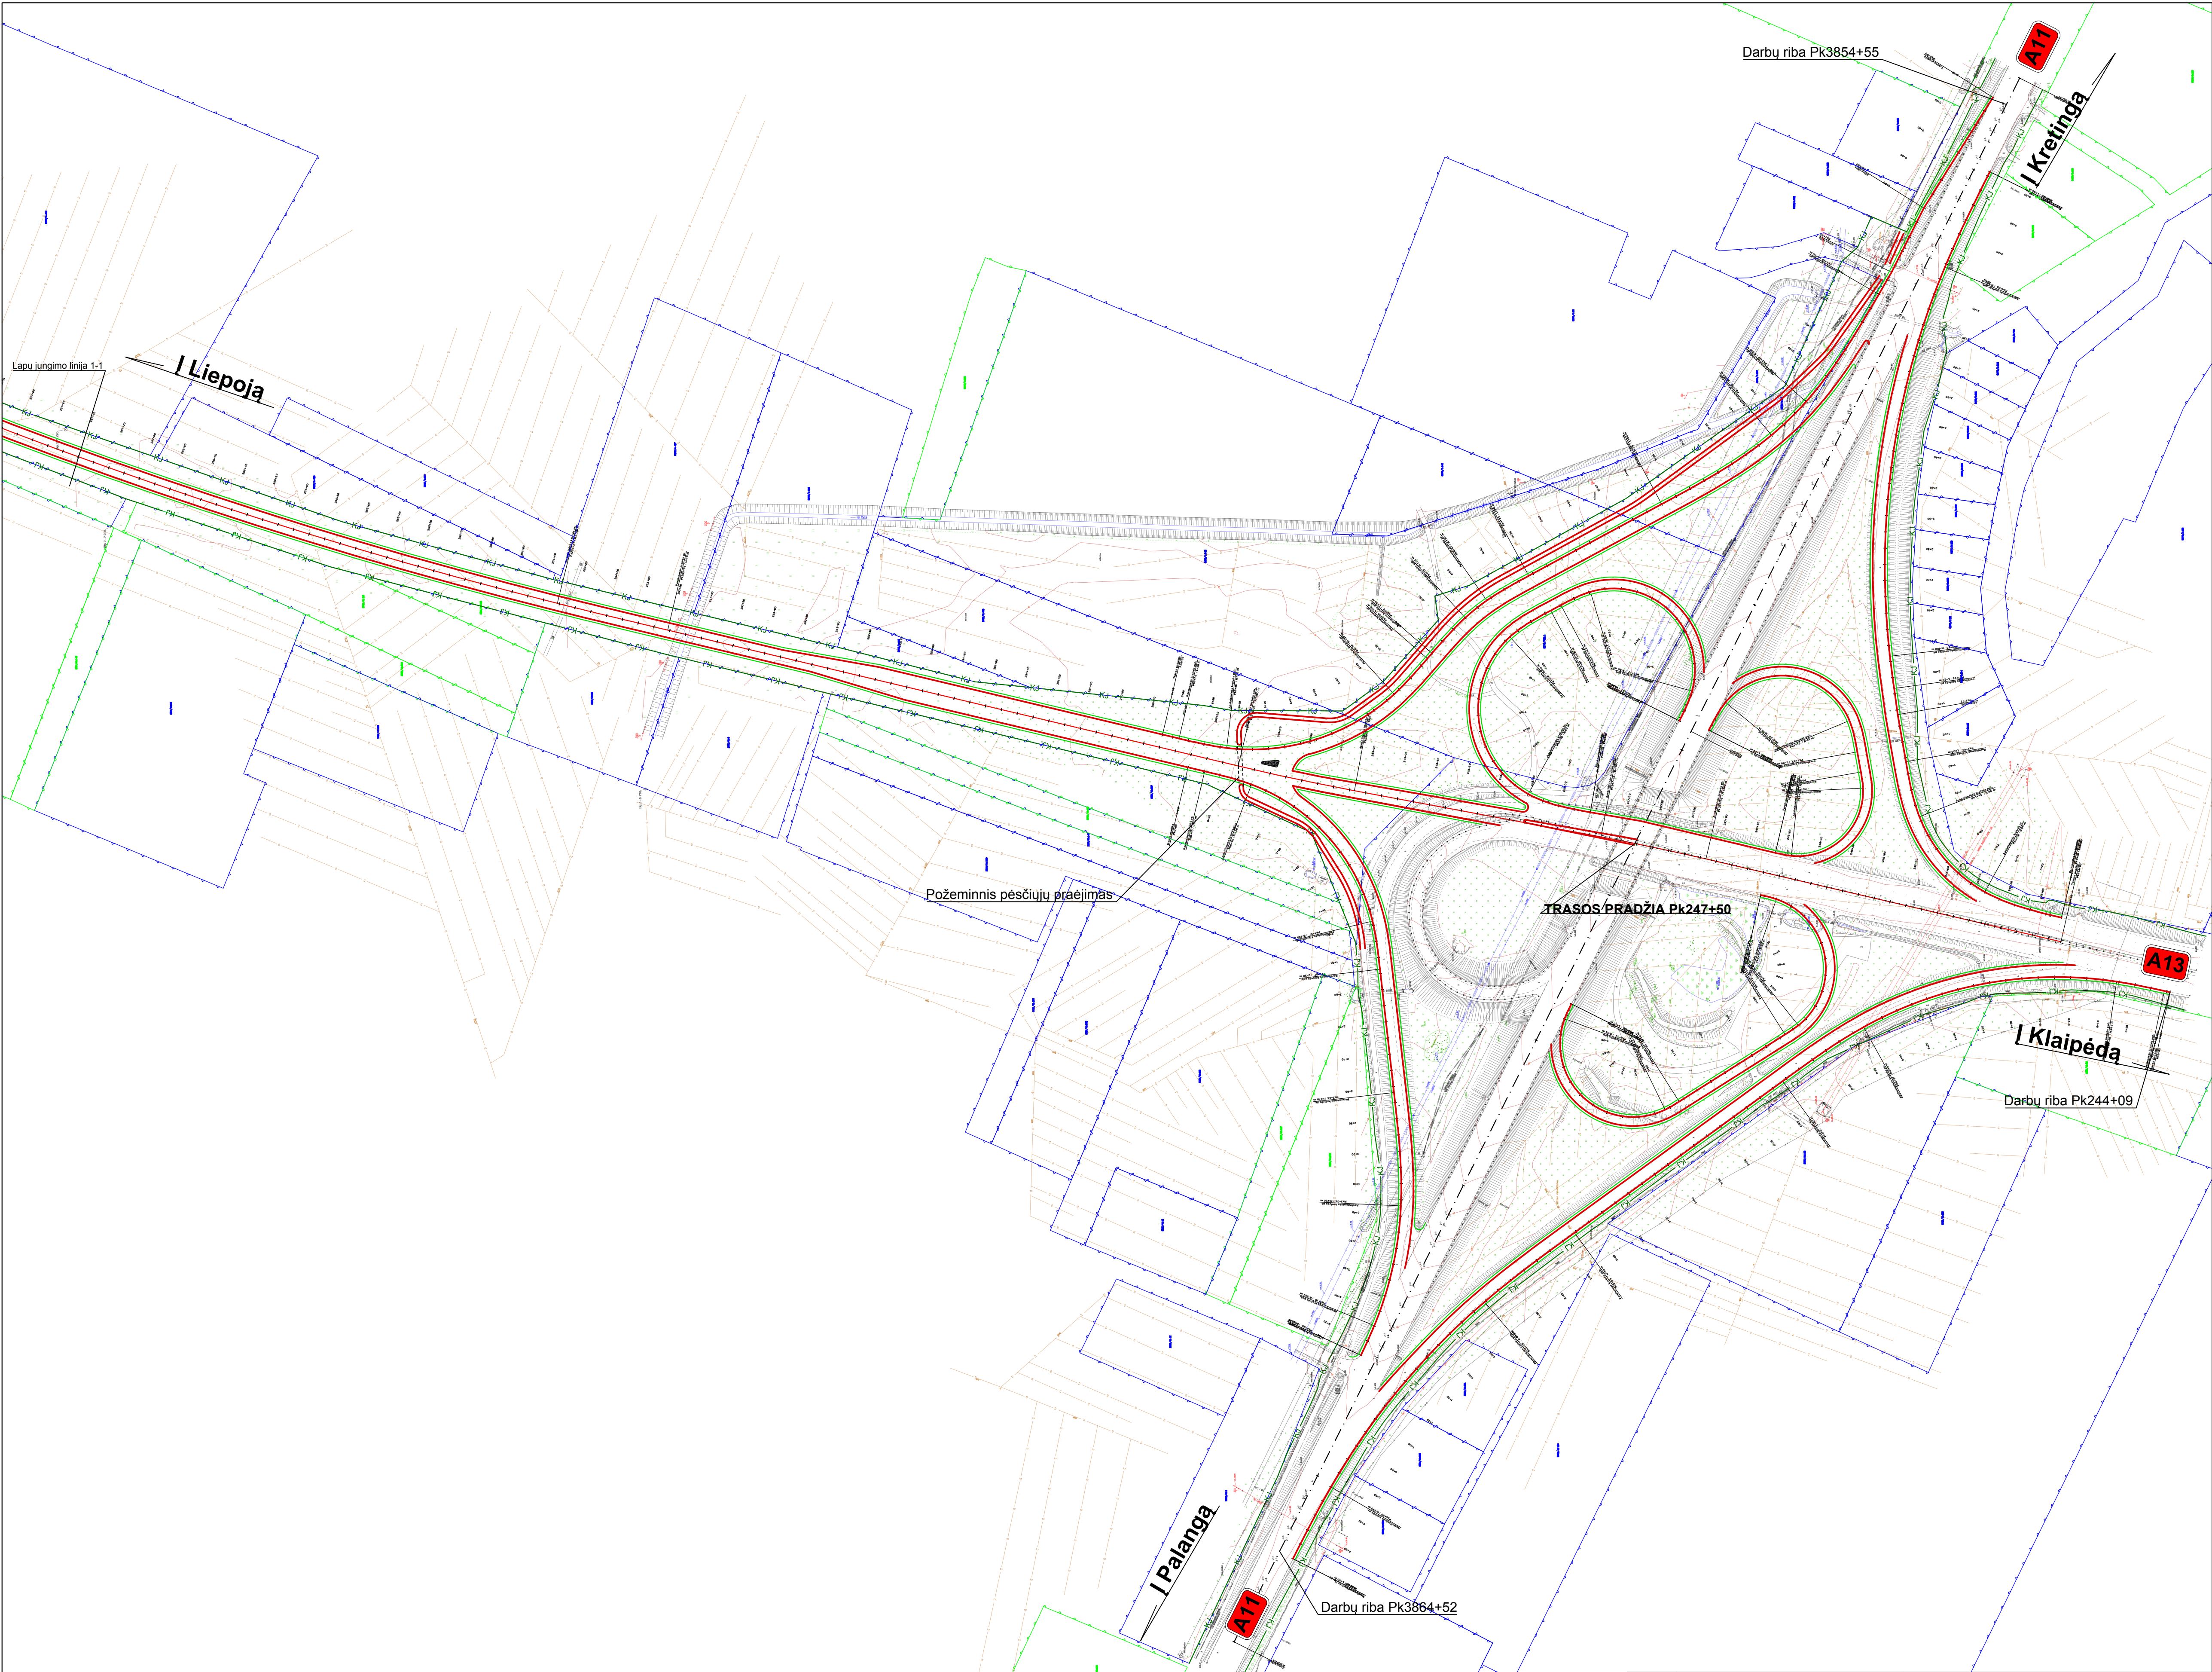

Atestato Nr.	KELPROJEKTAS			Klaipėdos-Liepojos kelio Palangos aplinkkelio 24,75 iki 33,00 km techninio ir darbo projektų parengimas su projekto vykdymo prieštine	
2539	Pad. vad.	E. Kolakauskas	2013.07.12	Valstybinės reikšmės magistralinio kelio A13 Klaipėda - Liepoja (Palangos aplinkkelis) ruožo nuo 24,75 iki 33,00 km tiesimo ir Vydmantų sankryžos rekonstravimo projektas	
20688	PV	I. Čubarova	2013.07.12		
25876	PDV	V. Davydenko	2013.07.12		
	Rengėjas	P. Petrauskas	2013.07.12	Kelio planas ruožas nuo Pk247+50 iki Pk257+40, M 1:2000	
Etapas	AB „Kauno tiltai“ Atleities pl. 46, Kaunas LT-52502			Lapas	Lapų
TP				1	3