


PALANGOS MIESTO BENDRASIS PLANAS

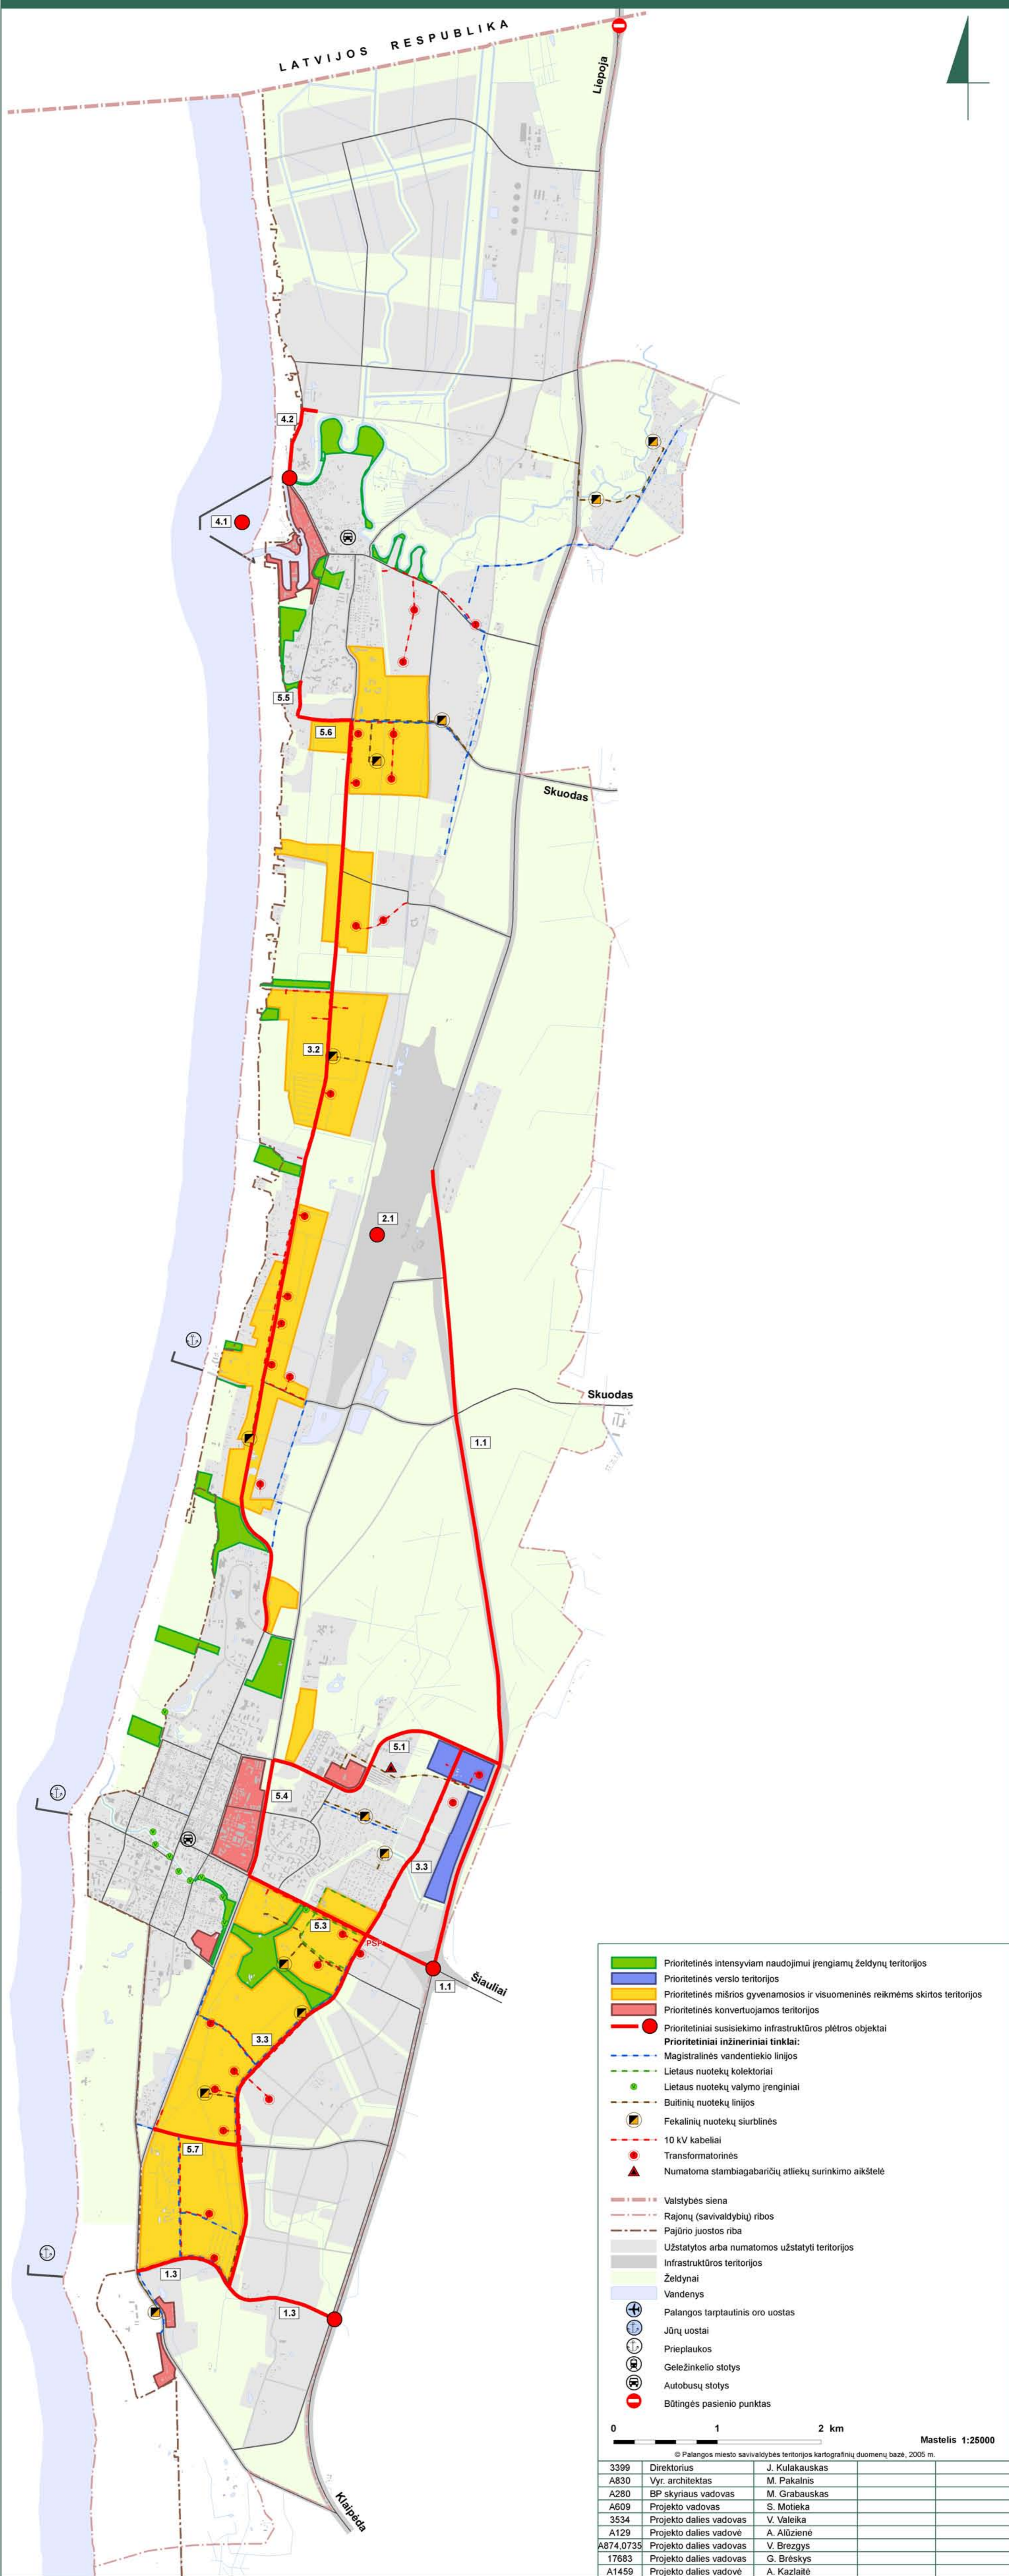

- Prioritetinės intensyviai naudojami įrengiamų želdynų teritorijos
- Prioritetinės verslo teritorijos
- Prioritetinės mišrios gyvenamosios ir visuomeninės reikmės skirtos teritorijos
- Prioritetinės konvertuojamos teritorijos
- Prioritetiniai susisiekimo infrastruktūros plėtros objektai
- Prioritetiniai inžineriniai tinklai:**
- Magistralinės vandentiekio linijos
- Lietaus nuotekų kolektoriai
- Lietaus nuotekų valymo įrenginiai
- Buitinių nuotekų linijos
- Fekalinių nuotekų siurblinės
- 10 kV kabeliai
- Transformatorinės
- Numatoma stambiagabaričių atliekų surinkimo aikštelė
- Valstybės siena
- Rajonų (savivaldybių) ribos
- Pajūrio juostos riba
- Užstatytos arba numatomos užstatyti teritorijos
- Infrastruktūros teritorijos
- Želdynai
- Vandens
- Palangos tarptautinis oro uostas
- Jūrų uostai
- Prieplaukos
- Geležinkelio stotys
- Autobusų stotys
- Būtingės pasienio punktas

0 1 2 km Mastelis 1:25000

© Palangos miesto savivaldybės teritorijos kartografinių duomenų bazė, 2005 m.

3399	Direktorius	J. Kulakauskas
A830	Vyr. architektas	M. Pakalnis
A280	BP skyriaus vadovas	M. Grabauskas
A609	Projekto vadovas	S. Motieka
3534	Projekto dalies vadovas	V. Valeika
A129	Projekto dalies vadovė	A. Alžienė
A874.0735	Projekto dalies vadovas	V. Brezgyis
17683	Projekto dalies vadovas	G. Brėskys
A1459	Projekto dalies vadovė	A. Kazlaite

5. PLĖTROS PRIORITETAI

