


PALANGOS MIESTO BENDRASIS PLANAS

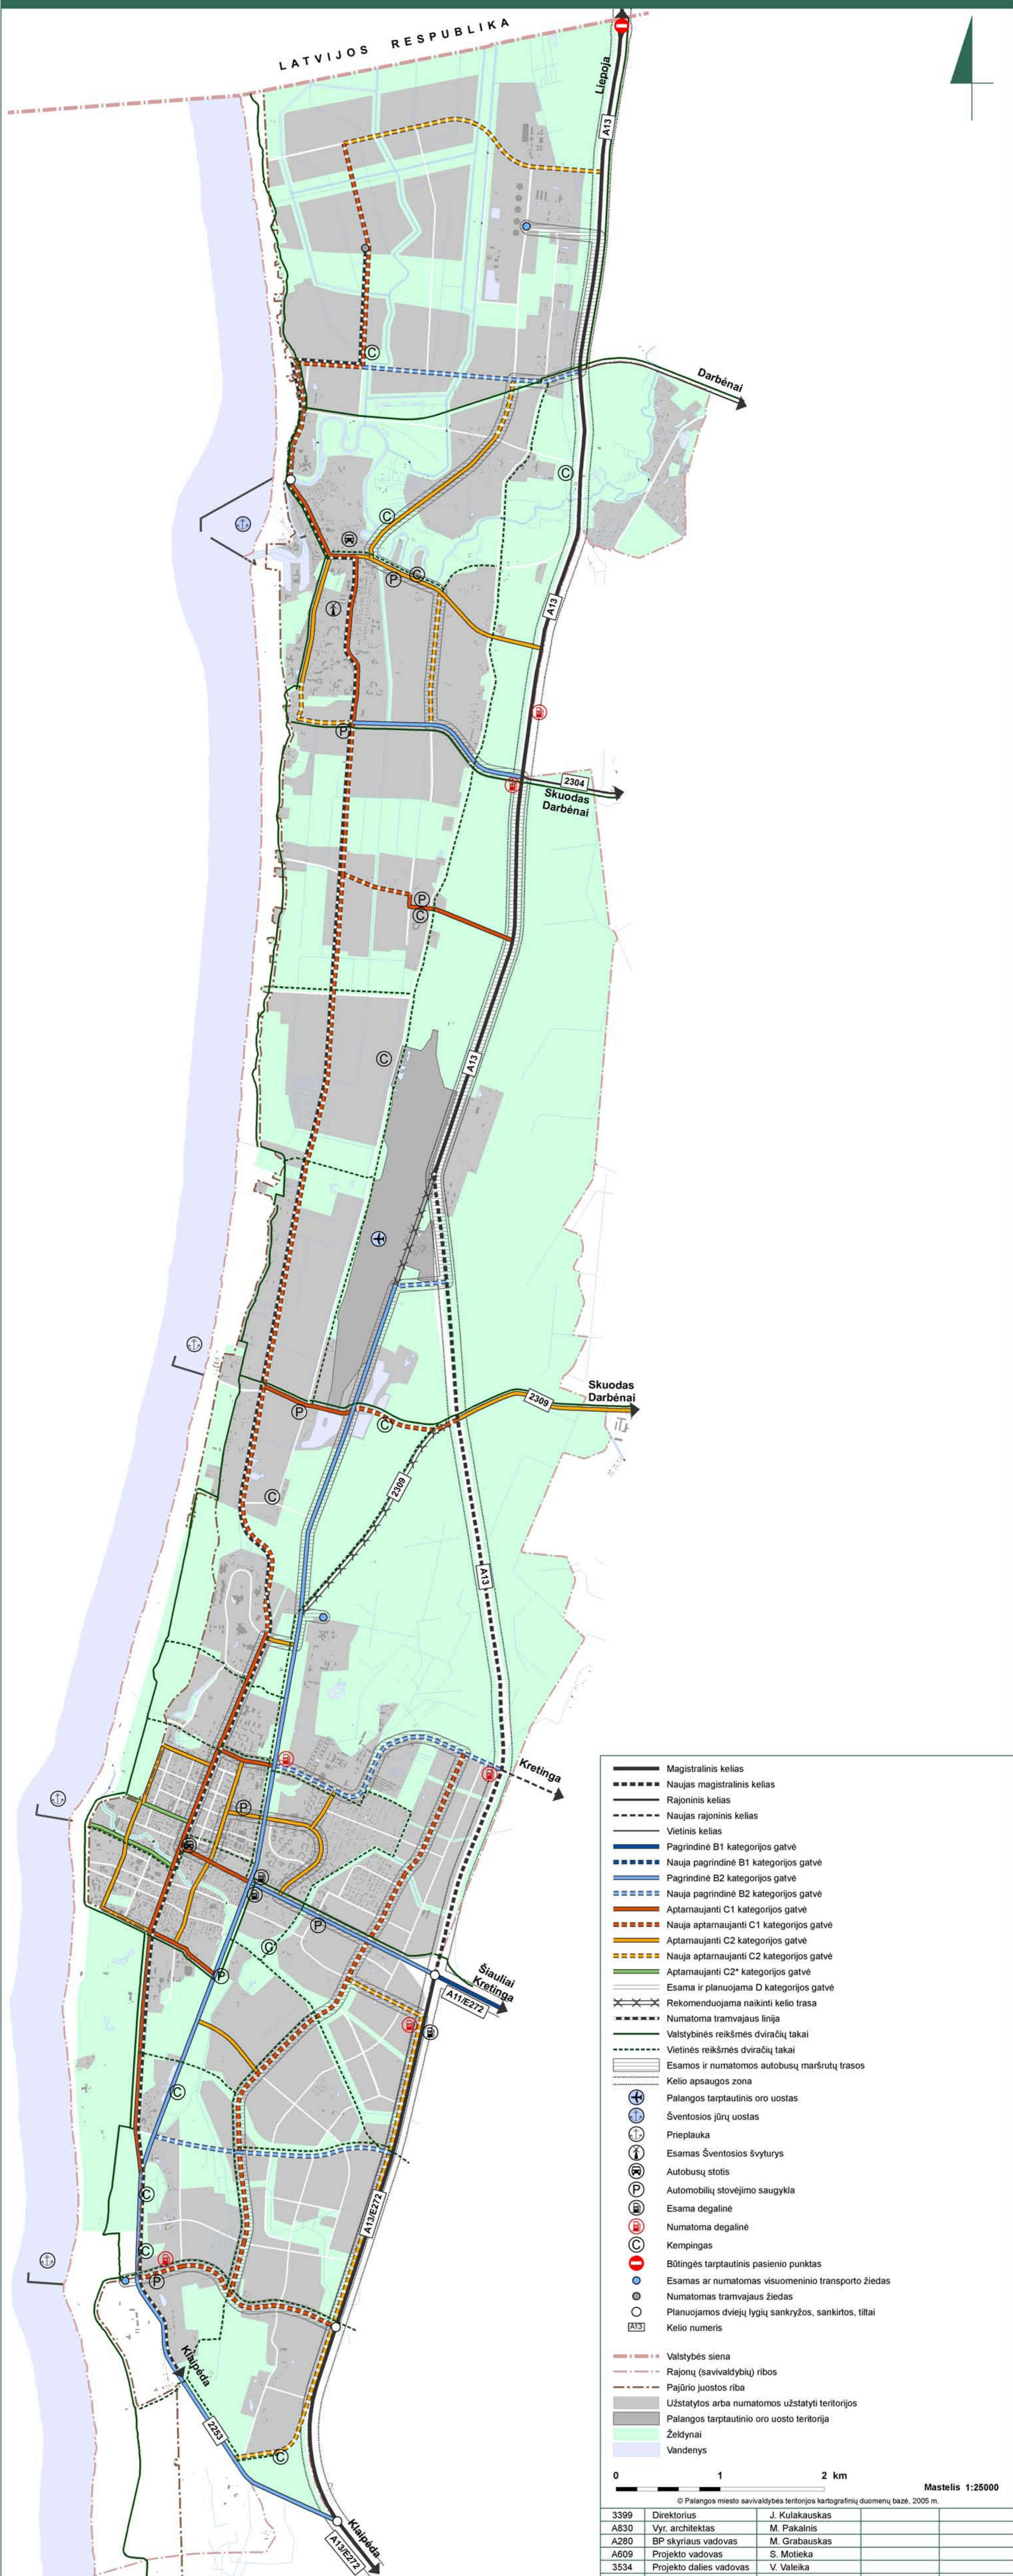

- Magistralinis kelias
- Naujas magistralinis kelias
- Rajoninis kelias
- Naujas rajoninis kelias
- Vietinis kelias
- Pagrindinė B1 kategorijos gatvė
- Nauja pagrindinė B1 kategorijos gatvė
- Pagrindinė B2 kategorijos gatvė
- Nauja pagrindinė B2 kategorijos gatvė
- Aptamaujanti C1 kategorijos gatvė
- Nauja aptamaujanti C1 kategorijos gatvė
- Aptamaujanti C2 kategorijos gatvė
- Nauja aptamaujanti C2 kategorijos gatvė
- Aptamaujanti C2* kategorijos gatvė
- Esama ir planuojama D kategorijos gatvė
- Rekomenduojama naikinti kelio trasa
- Numatoma tramvajaus linija
- Valstybinės reikšmės dviračių takai
- Vietinės reikšmės dviračių takai
- Esamos ir numatomos autobusų maršrutų trasos
- Kelio apsaugos zona
- ⊕ Palangos tarptautinis oro uostas
- ⊕ Šventosios jūrų uostas
- ⊕ Prieplauka
- ⊕ Esamas Šventosios švyturys
- ⊕ Autobusų stotis
- ⊕ Automobilų stovėjimo saugykla
- ⊕ Esama degalinė
- ⊕ Numatoma degalinė
- ⊕ Kempingas
- ⊕ Būtingės tarptautinis pasienio punktas
- ⊕ Esamas ar numatomas visuomeninio transporto žiedas
- ⊕ Numatomas tramvajaus žiedas
- ⊕ Planuojamos dvielių lygių sankryžos, sankirtos, tiltai
- ⊕ Kelio numeris
- Valstybės siena
- Rajonų (savivaldybių) ribos
- Pajūrio juostos riba
- Užstatytos arba numatomos užstatyti teritorijos
- Palangos tarptautinio oro uosto teritorija
- Želdynai
- Vandens

0 1 2 km Mastelis 1:25000
 © Palangos miesto savivaldybės teritorijos kartografinių duomenų bazė, 2005 m.

3399	Direktorius	J. Kulakauskas
A830	Vyr. architektas	M. Pakalnis
A280	BP skyriaus vadovas	M. Grabauskas
A609	Projekto vadovas	S. Motieka
3534	Projekto dalies vadovas	V. Valeika

3. SUSISIEKIMO SISTEMA

PLANAVIMO ORGANIZATORIUS:
 PALANGOS MIESTO SAVIVALDYBĖS
 ADMINISTRACIJOS DIREKTORIUS
 PLANO RENGĖJAS:
 SJ „VILNIAUS PLANAS“ ATESTATO NR. 1387

