



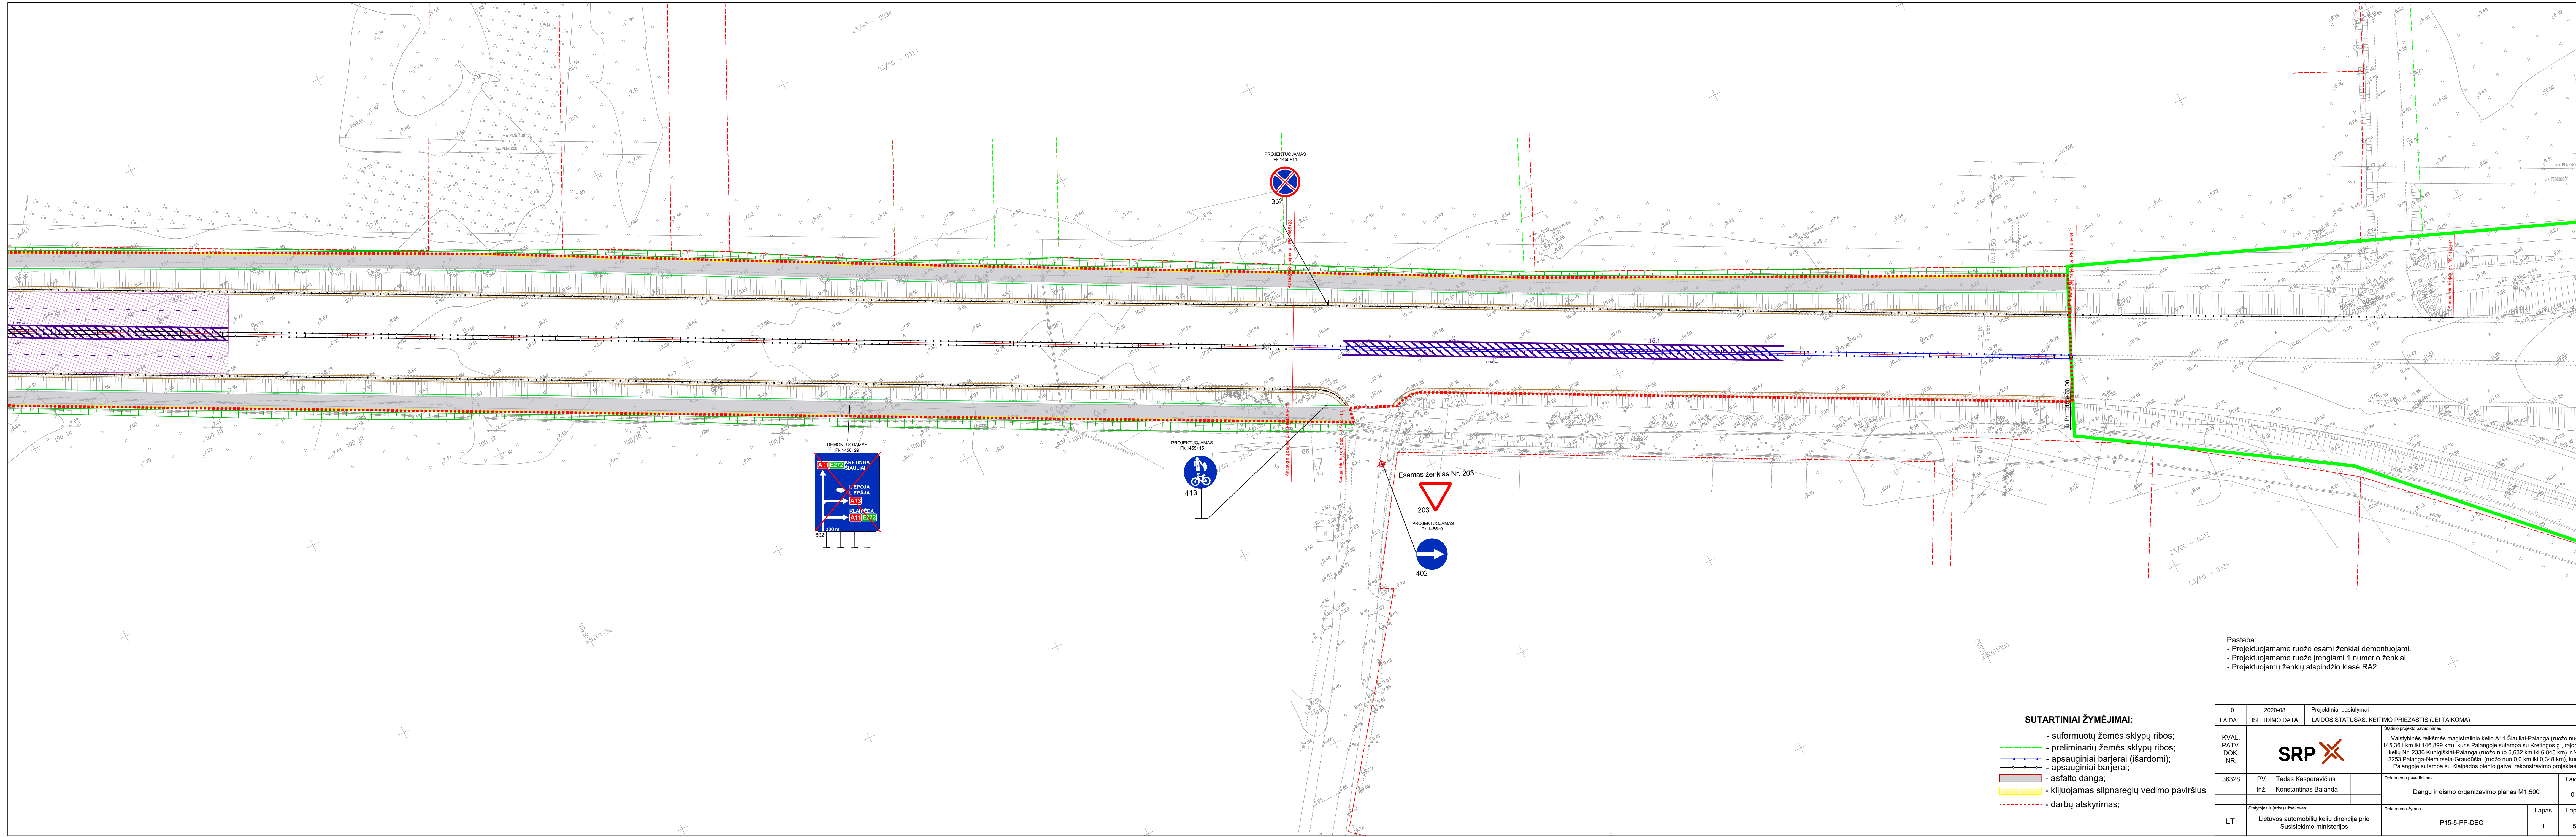

Pastaba:
- Projektuojamame ruože esami ženklai demontuojami.
- Projektuojamame ruože įrengiami 1 numerio ženklai.
- Projektuojamų ženklų atspindžio klasė RA2

- SUTARTINIAI ŽYMĖJIMAI:**
- suformuotų žemės sklypų ribos;
 - preliminarų žemės sklypų ribos;
 - apsauginiai barjerai (išdromi);
 - apsauginiai barjerai;
 - asfalto dangą;
 - klijuojamas silpnaregių vedimo paviršius;
 - darbų atskyrimas;


0	2020-08	Projektiniai pasiūlymai
LAIDA	IŠLEIDIMO DATA	LAIDOS STATUSAS. KEITIMO PRIEŽASTIS (JEI TAIKOMA)
KVAL. PATV. DOK. NR.	SRP	Valstybinės reikšmės magistralinio kelo A11 Šiauliai-Palanga (ruožo nuo 145,361 km iki 146,899 km), kuris Palangoje sutampa su Kretingos g., rajoninių kelių Nr. 2336 Kungikšiai-Palanga (ruožo nuo 6,632 km iki 6,845 km) ir Nr. 2253 Palanga-Nemirėta-Graudikiai (ruožo nuo 0,0 km iki 0,348 km), kurie Palangoje sutampa su Klaipėdos pieto gatve, rekonstravimo projektas
36328	PV Tadas Kasperavičius Inž. Konstantinas Balanda	Dokumento pavadinimas Dangų ir eismo organizavimo planas M1:500
LT	Statybos ir (arba) užsakovo Lietuvos automobilių kelių direkcija prie Susisiekimo ministerijos	Dokumento žymuo P15-S-PP-DEO
		Lapas Lapų 1 5

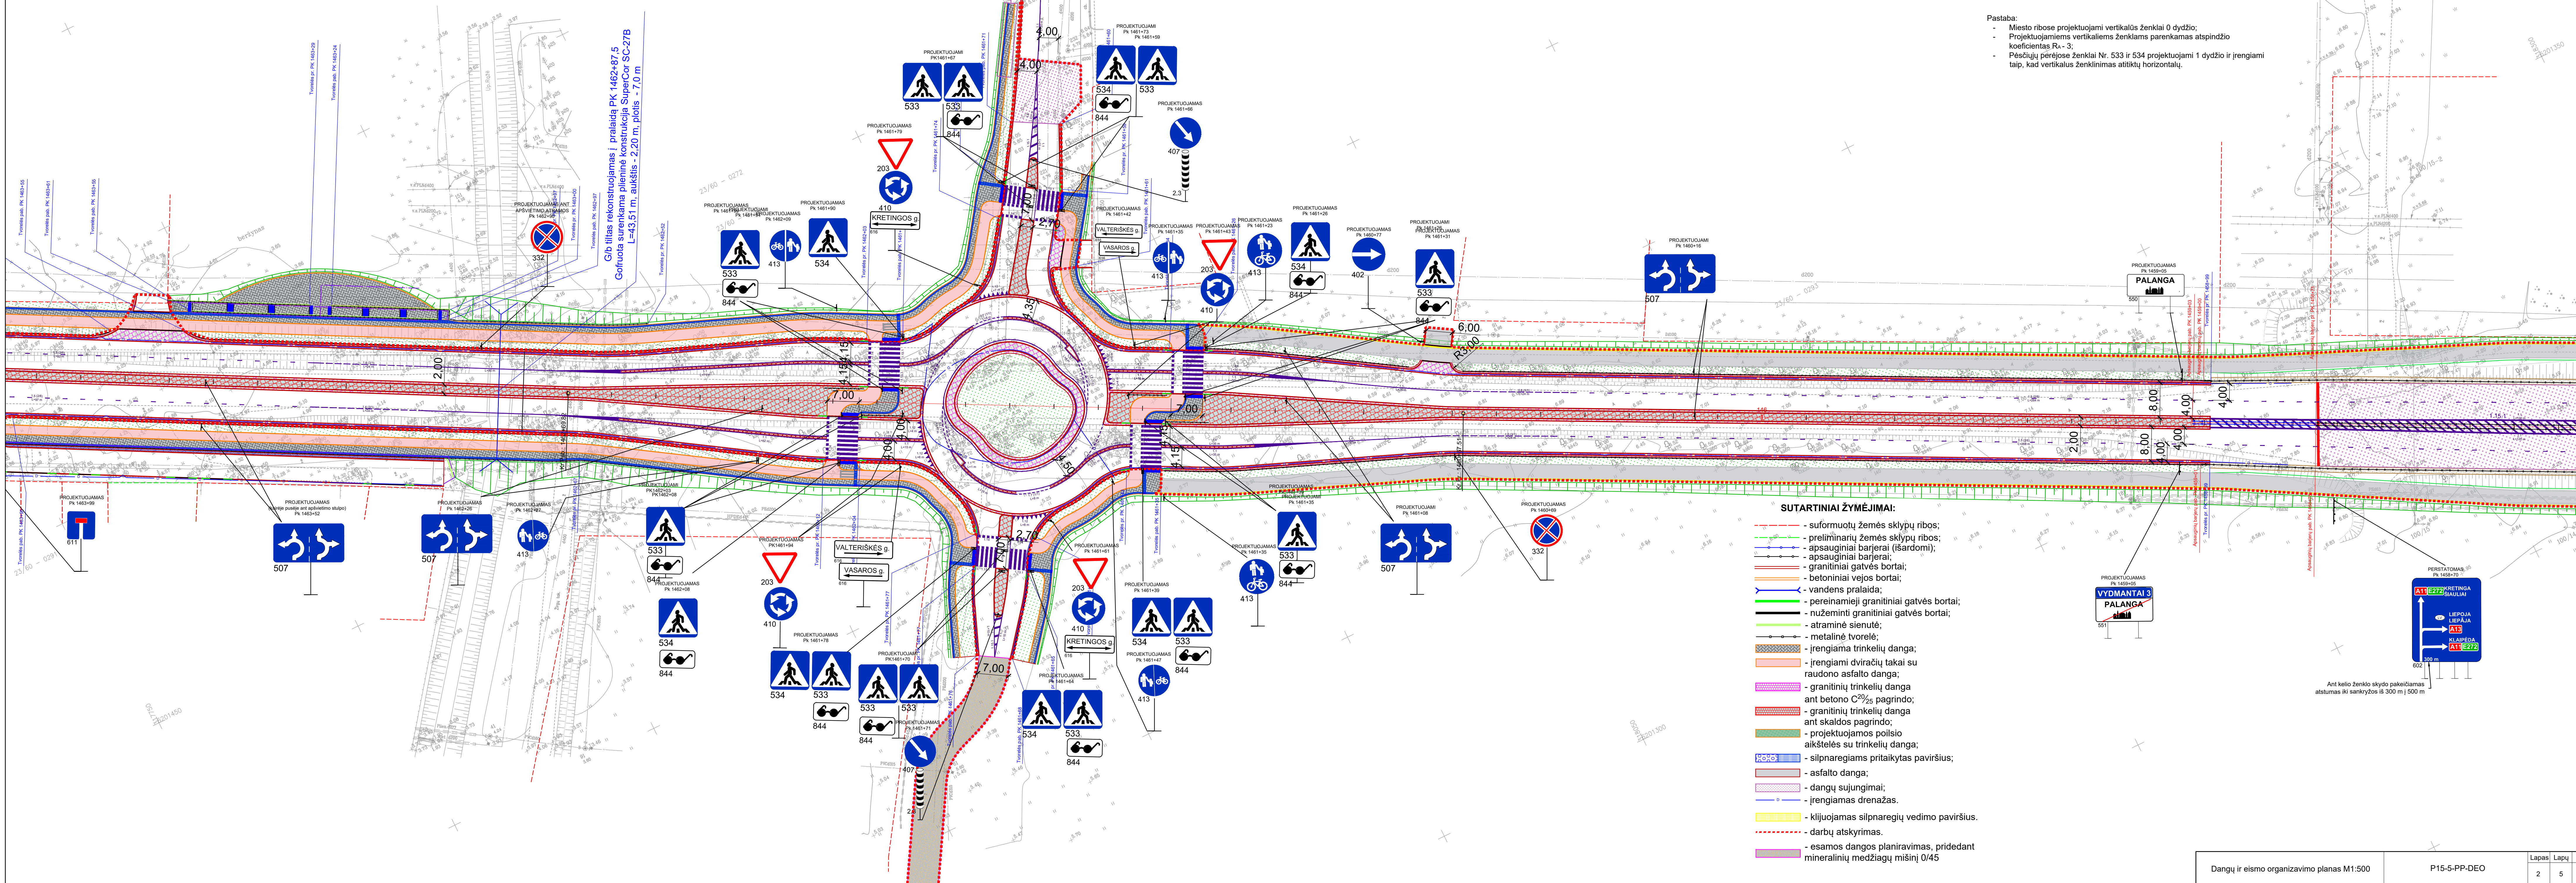


- Pastaba:
- Miesto ribose projektuojami vertikalūs ženklai 0 dydžio;
 - Projektuojamiems vertikaliesiems ženkliams parenkamas atspindžio koeficientas R_k - 3;
 - Pėsčiųjų pėreiose ženklai Nr. 533 ir 534 projektuojami 1 dydžio ir įrengiami taip, kad vertikalūs ženklinimas atitiktų horizontalų.

SUTARTINIAI ŽYMĖJIMAI:

- suformuotų žemės sklypų ribos;
- preliminarų žemės sklypų ribos;
- apsauginiai barjerai (išardomi);
- apsauginiai barjerai;
- granitiniai gatvės bortai;
- betoniniai vejos bortai;
- vandens pralaida;
- pereinamieji granitiniai gatvės bortai;
- nužeminti granitiniai gatvės bortai;
- atraminė sienelė;
- metalinė tvorelė;
- įrengiama trinkelų danga;
- įrengiami dviračių takai su raudono asfalto danga;
- granitinių trinkelų danga ant betono C²⁰/₂₅ pagrindo;
- granitinių trinkelų danga ant skaldos pagrindo;
- projektuojamos poilsio aikštelės su trinkelų danga;
- silpnaregiams pritaikytas paviršius;
- asfalto danga;
- dangų sujungimai;
- įrengiamas drenžas.
- klijuojamas silpnaregių vedimo paviršius.
- darbų atskyrimas.
- esamos dangos planiravimas, pridodant mineralinių medžiagų mišinį 0/45

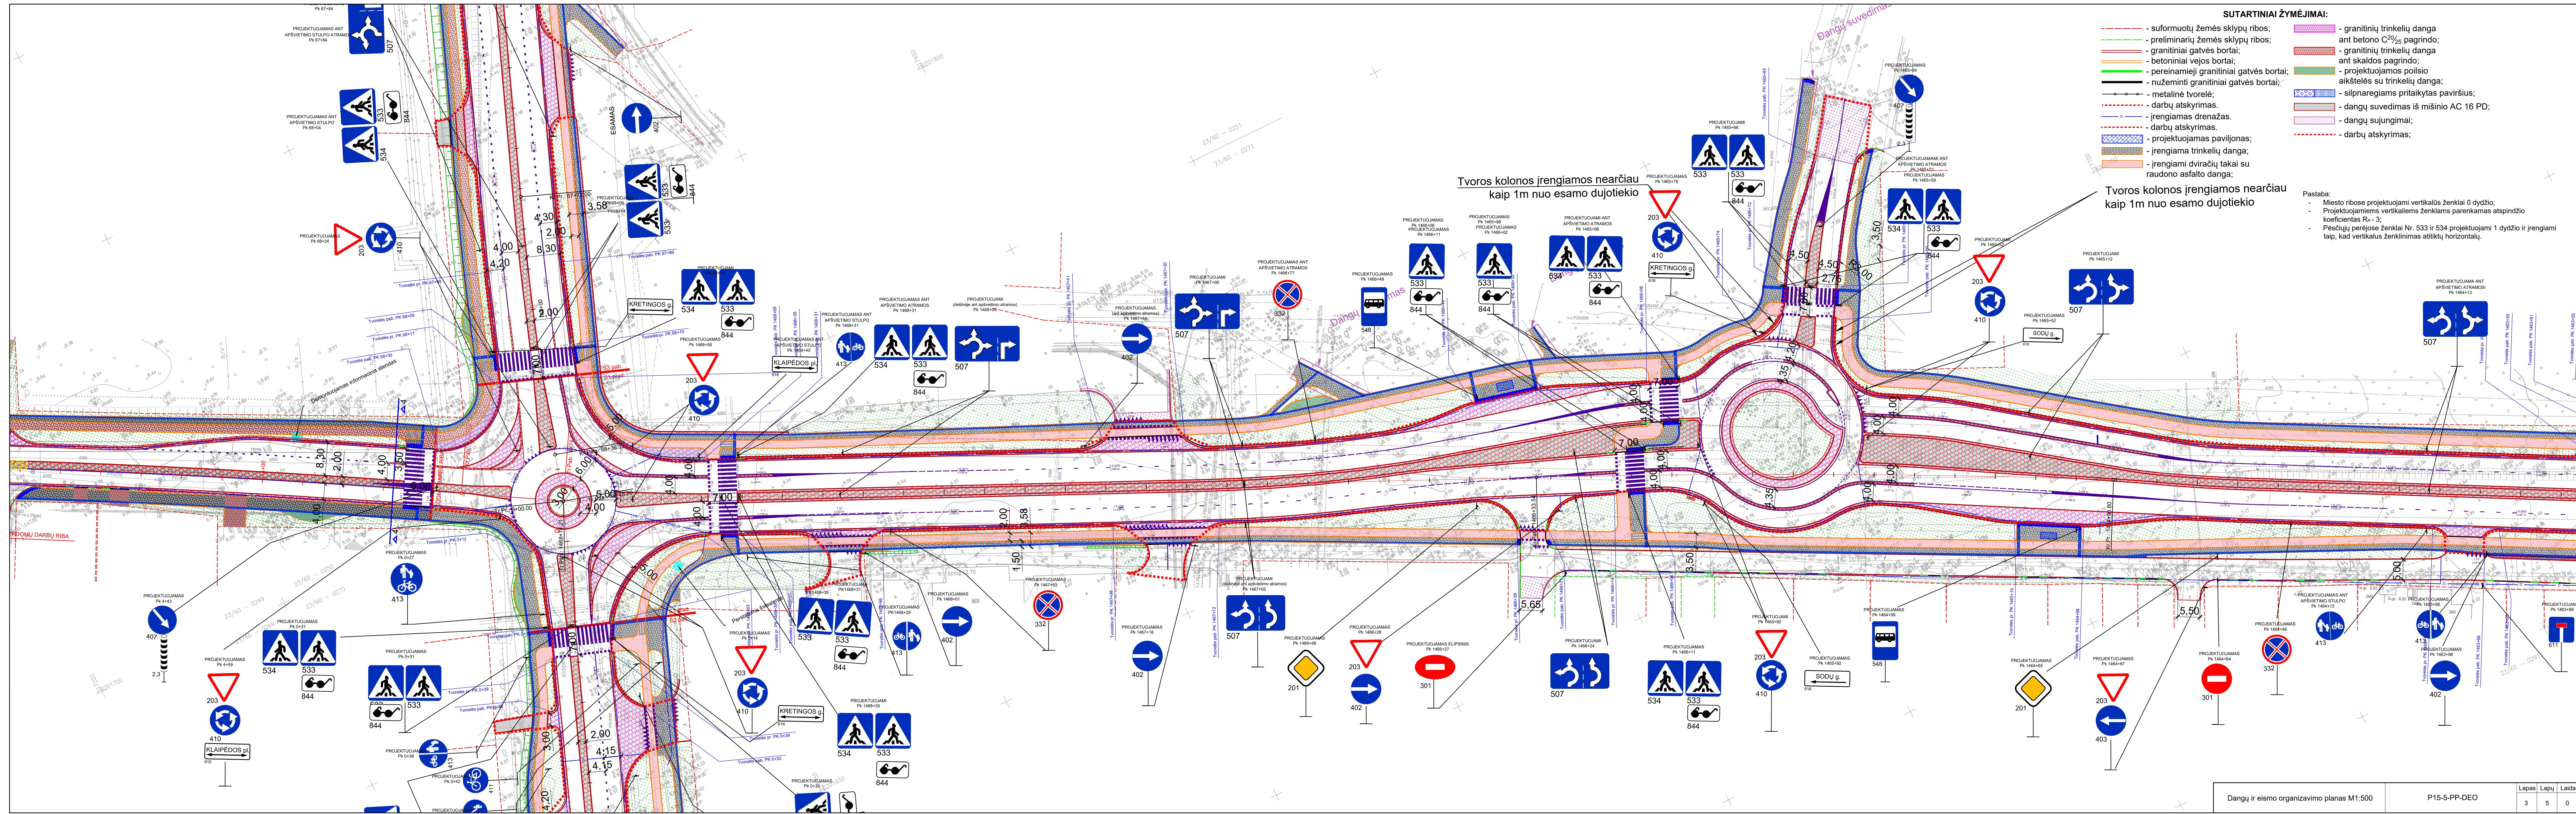

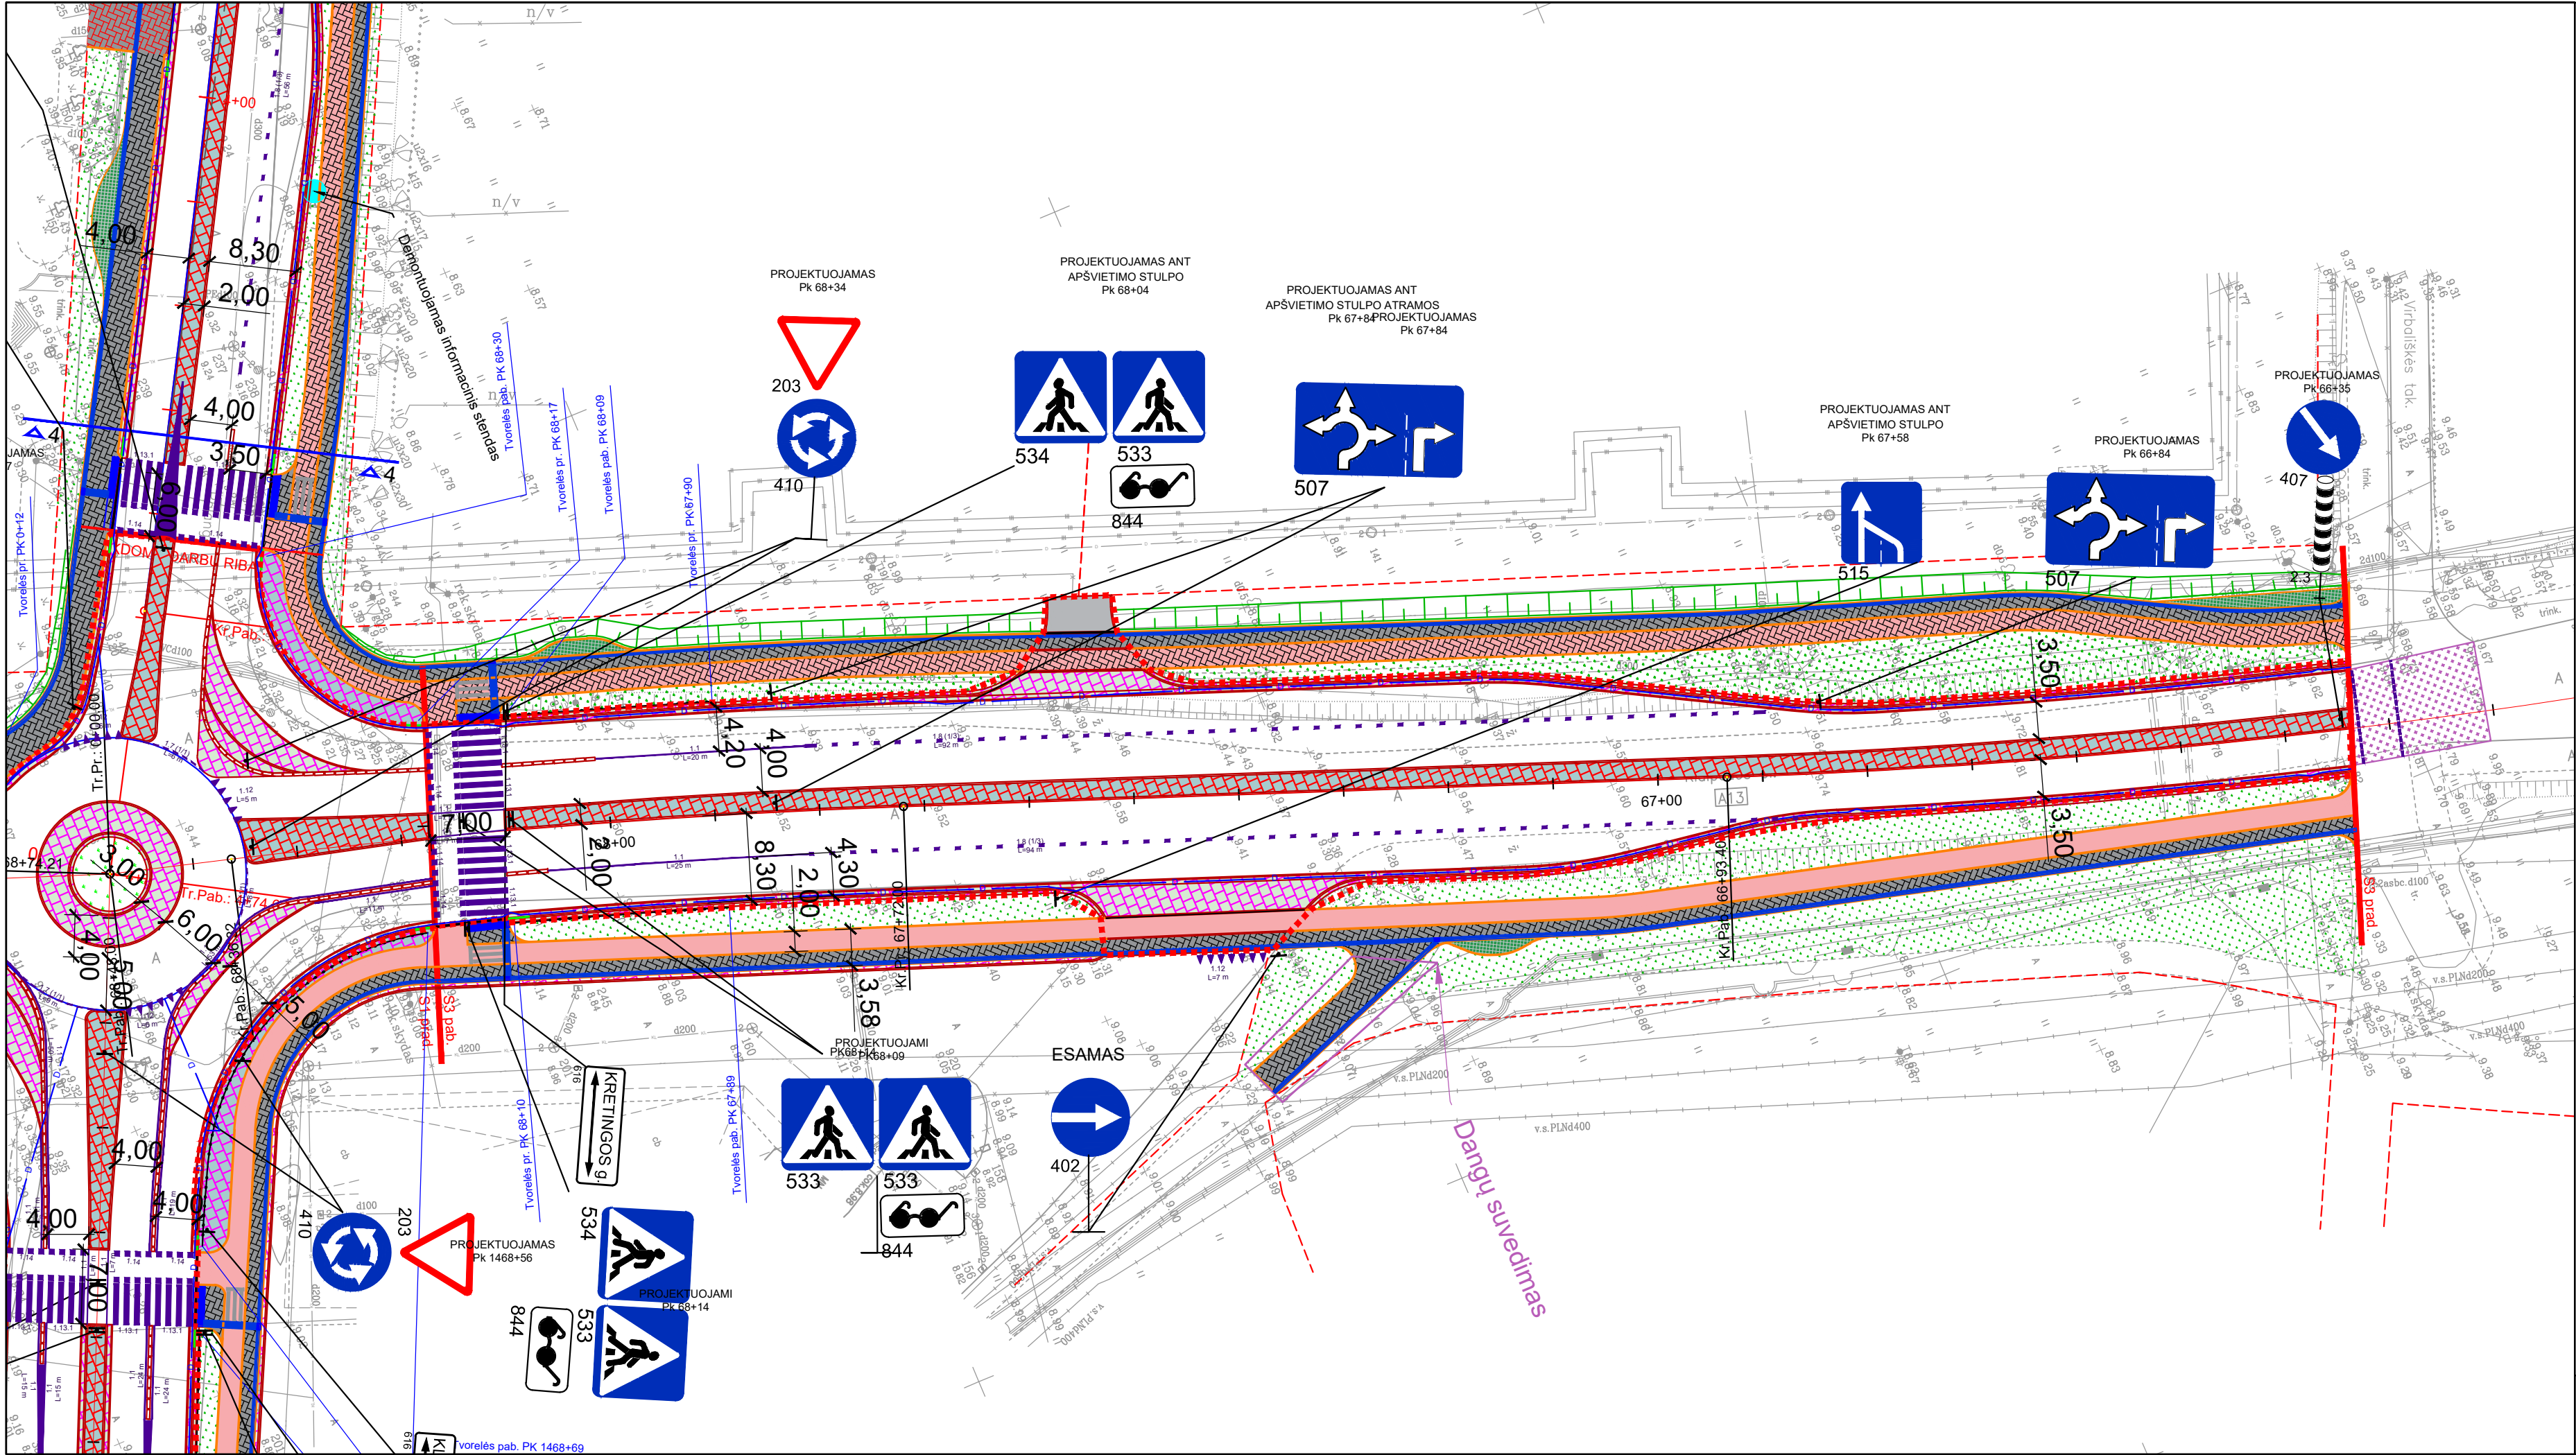

Pastaba:


- Miesto ribose projektuojami vertikalūs ženklai 0 dydžio;
- Projektuojamiems vertikaliems ženkliams parenkamas atspindžio koeficientas $R_A - 3$;
- Pėsčiųjų perėjose ženklai Nr. 533 ir 534 projektuojami 1 dydžio ir įrengiami taip, kad vertikalus ženklinimas atitiktų horizontalų.

SUTARTINIAI ŽYMĖJIMAI:


- suformuotų žemės sklypų ribos;
- preliminarų žemės sklypų ribos;
- granitiniai gatvės bortai;
- betoniniai vejos bortai;
- pereinamieji granitiniai gatvės bortai;
- nužeminti granitiniais gatvės bortai;
- metalinė tvorelė;
- įrengiama trinkelų danga;
- įrengiami dviračių takai su raudono asfalto danga;
- granitinių trinkelų danga ant betono $C_{20/25}$ pagrindo;
- granitinių trinkelų danga ant skaldos pagrindo;
- projektuojamos poilsio aikštelės su trinkelų danga;
- silpnaregiams pritaikytas paviršius;
- dangų sujungimai;
- įrengiamas drenžas;
- darbų atskyrimas;

Pastaba:
* - Naudoto asfalto granulės

Valstybinės reikšmės magistralinio kelio A11 Šiauliai - Palanga skersinis pjūvis Nr. 2

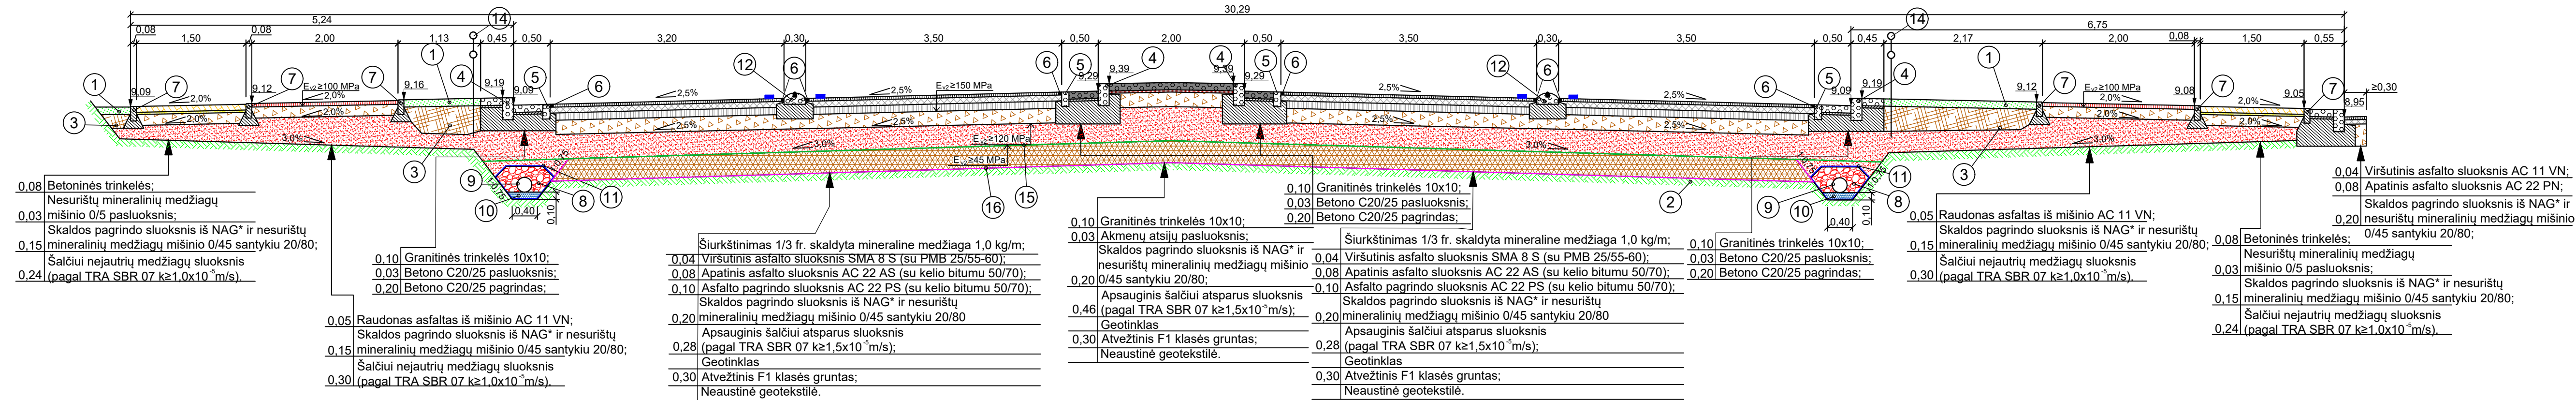


Valstybinės reikšmės magistralinio kelio A11 Šiauliai - Palanga skersinis pjūvis Nr. 1

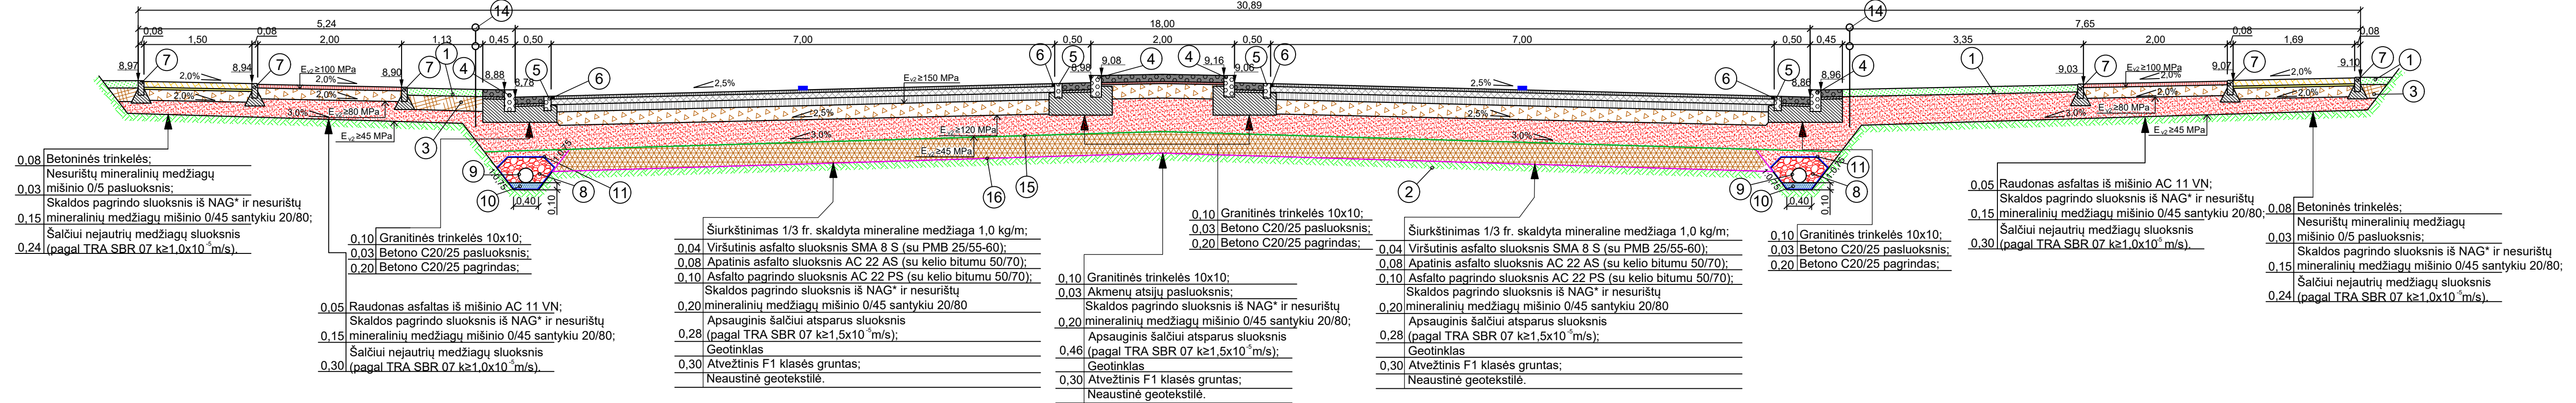


- 1 - Dirvožemio sluoksnis (irengiamas apželdinant veja), h=0,10 m;
- 2 - Esamas gruntas;
- 3 - Užpildymas F1 klasės gruntu;
- 4 - Granitinis gatvės bortas 100.15.30 ant betono C20/25 pagrindo;
- 5 - Granitinis gatvės bortas 100.10.20 ant betono C20/25 pagrindo;
- 6 - Asfalto užsandarinimas bitumine juosta, h=0,04 m;
- 7 - Betoninis vejos bortas 100.8.20 ant betono C12/15 pagrindo;
- 8 - Skaldelė 11/22;
- 9 - Plastikinis drenažinis vamzdis su geotekstilės filtru D100/91;
- 10 - Skaldelė 5/11;
- 11 - Neaustinė geotekstilė 125 g/m;
- 12 - Granitinis gatvės bortas su šviesą atspindinčiais elementais;
- 13 - Granitinis gatvės bortas 100.15.20;
- 14 - Metalinė tvorelė;
- 15 - Geotinklas;
- 16 - Neaustinė geotekstilė.

0	2020-08	Projektiniai pasiūlymai			
LAIDA	IŠLEIDIMO DATA	LAIDOS STATUSAS. KEITIMO PRIEŽASTIS (JEI TAIKOMA)			
KVAL. PATV. DOK. NR.	SRP		Statinio projekto pavadinimas		
			Valstybinės reikšmės magistralinio kelio A11 Šiauliai-Palanga (ruožo nuo 145,361 km iki 146,899 km), kuris Palangoje sutampa su Kretingos g., rajoninių kelių Nr. 2336 Kunigiškiai-Palanga (ruožo nuo 6,632 km iki 6,845 km) ir Nr. 2253 Palanga-Nemirseta-Graudūšiai (ruožo nuo 0,0 km iki 0,348 km), kurie Palangoje sutampa su Klaipėdos plento gatve, rekonstravimo projektas		
36328	PV	Tadas Kasperavičius	Dokumento pavadinimas		Laida
	Inž.	Konstantinas Balanda	Skersiniai pjūviai M 1:50		0
LT	Statytojas ir (arba) užsakovas		Dokumento žymuo		Lapas
	Lietuvos automobilių kelių direkcija prie Susisiekimo ministerijos		P15-5-PP-SP		Lapų
					13

Valstybinės reikšmės rajoninio kelio Nr. 2253 Palanga-Nemirseta-Graudūšiai skersinis pjūvis Nr. 1

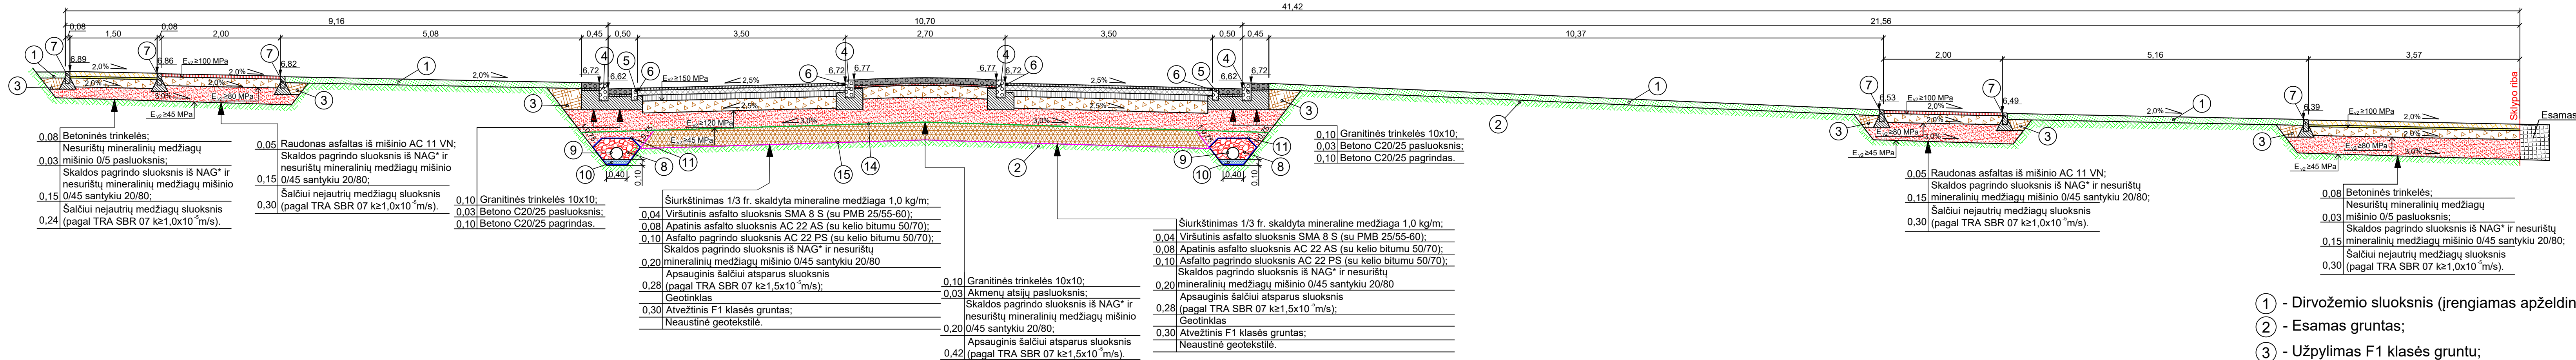

Valstybinės reikšmės rajoninio kelio Nr. 2253 Palanga-Nemirseta-Graudūšiai skersinis pjūvis Nr. 2

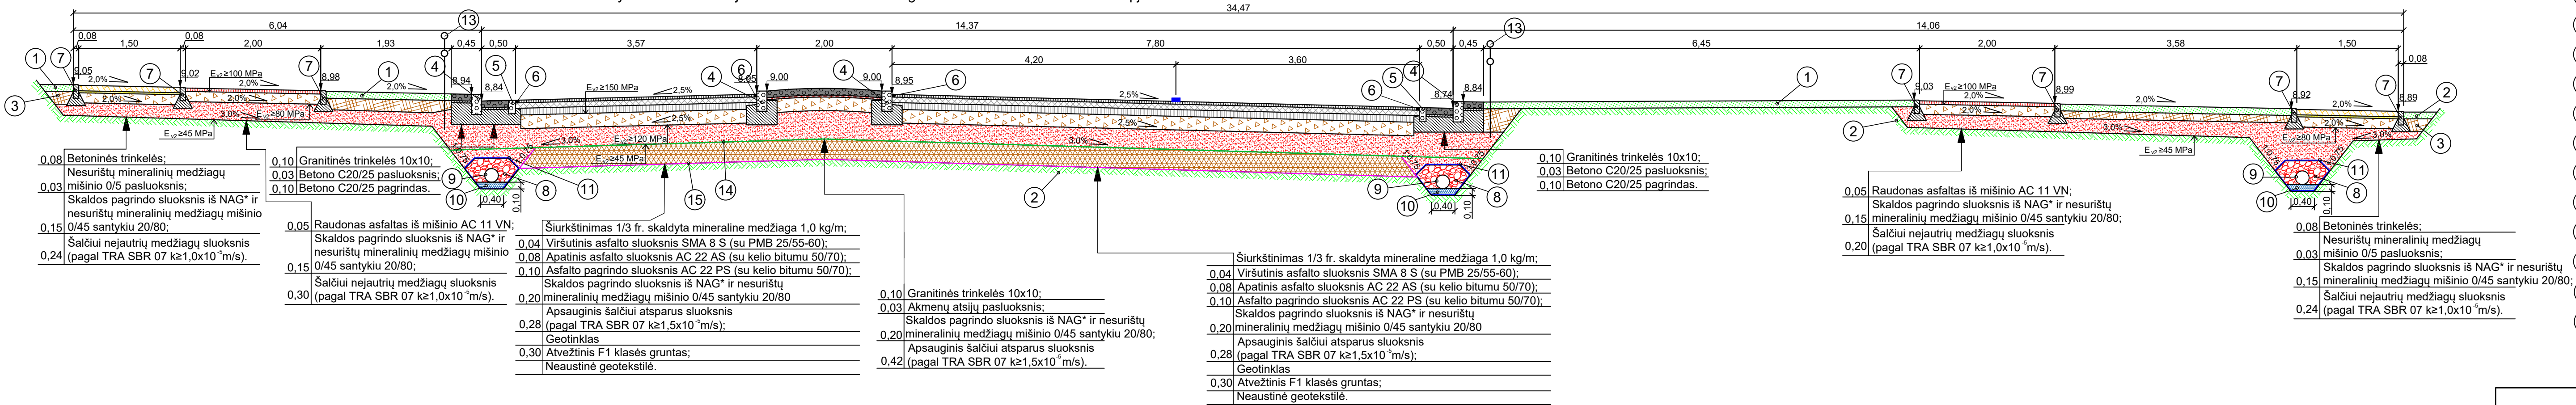


- 1 - Dirvožemio sluoksnis (irengiamas apželdinant veja), h=0,10 m;
- 2 - Esamas gruntas;
- 3 - Užpylimas F1 klasės gruntu;
- 4 - Granitinis gatvės bortas 100.15.30 ant betono C20/25 pagrindo;
- 5 - Granitinis gatvės bortas 100.10.20 ant betono C20/25 pagrindo;
- 6 - Asfalto užsandarinimas bitumine juosta, h=0,04 m;
- 7 - Betoninis vejos bortas 100.8.20 ant betono C12/15 pagrindo;
- 8 - Skaldelė 11/22;
- 9 - Plastikinis drenažinis vamzdis su geotekstilės filtru D100/91;
- 10 - Skaldelė 5/11;
- 11 - Neaustinė geotekstilė 125 g/m;
- 12 - Granitinis gatvės bortas su šviesą atspindinčiais elementais;
- 13 - Metalinė tvorėlė;
- 14 - Geotinklas;
- 15 - Neaustinė geotekstilė.

Pastaba:
* - Naudoto asfalto granulės


Skersiniai pjūviai M 1:50	P15-5-PP-SP	Lapas	Lapų	Laida
		2	3	0

Valstybinės reikšmės rajoninio kelio Nr. 2336 Kunigiškiai-Palanga skersinis pjūvis Nr. 1

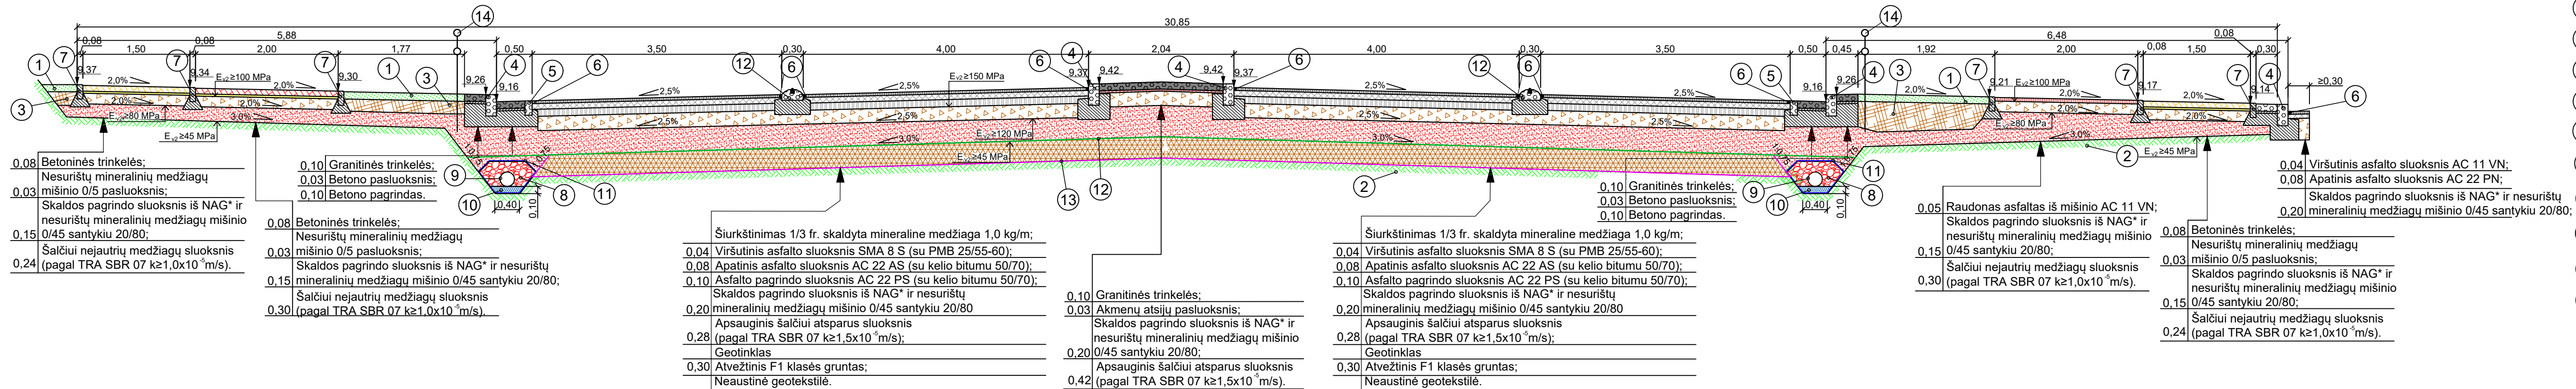


- 1 - Dirvožemio sluoksnis (irengiamas apželdinant veja), h=0,10 m;
- 2 - Esamas gruntas;
- 3 - Užpylimas F1 klasės gruntu;
- 4 - Granitinis gatvės bortas 100.15.30 ant betono C20/25 pagrindo;
- 5 - Granitinis gatvės bortas 100.10.20 ant betono C20/25 pagrindo;
- 6 - Asfalto užsandarinimas bitumine juosta, h=0,04 m;
- 7 - Betoninis vejos bortas 100.8.20 ant betono C12/15 pagrindo;
- 8 - Skaldelė 11/22;
- 9 - PVC drenažinis vamzdis su geotekstilės filtru D100/91;
- 10 - Skaldelė 5/11;
- 11 - Neaustinė geotekstilė 125 g/m;
- 12 - Geotinklas;
- 13 - Neaustinė geotekstilė;
- 14 - Metalinė tvorelė.

Valstybinės reikšmės rajoninio kelio Nr. 2336 Kunigiškiai-Palanga skersinis pjūvis Nr. 2

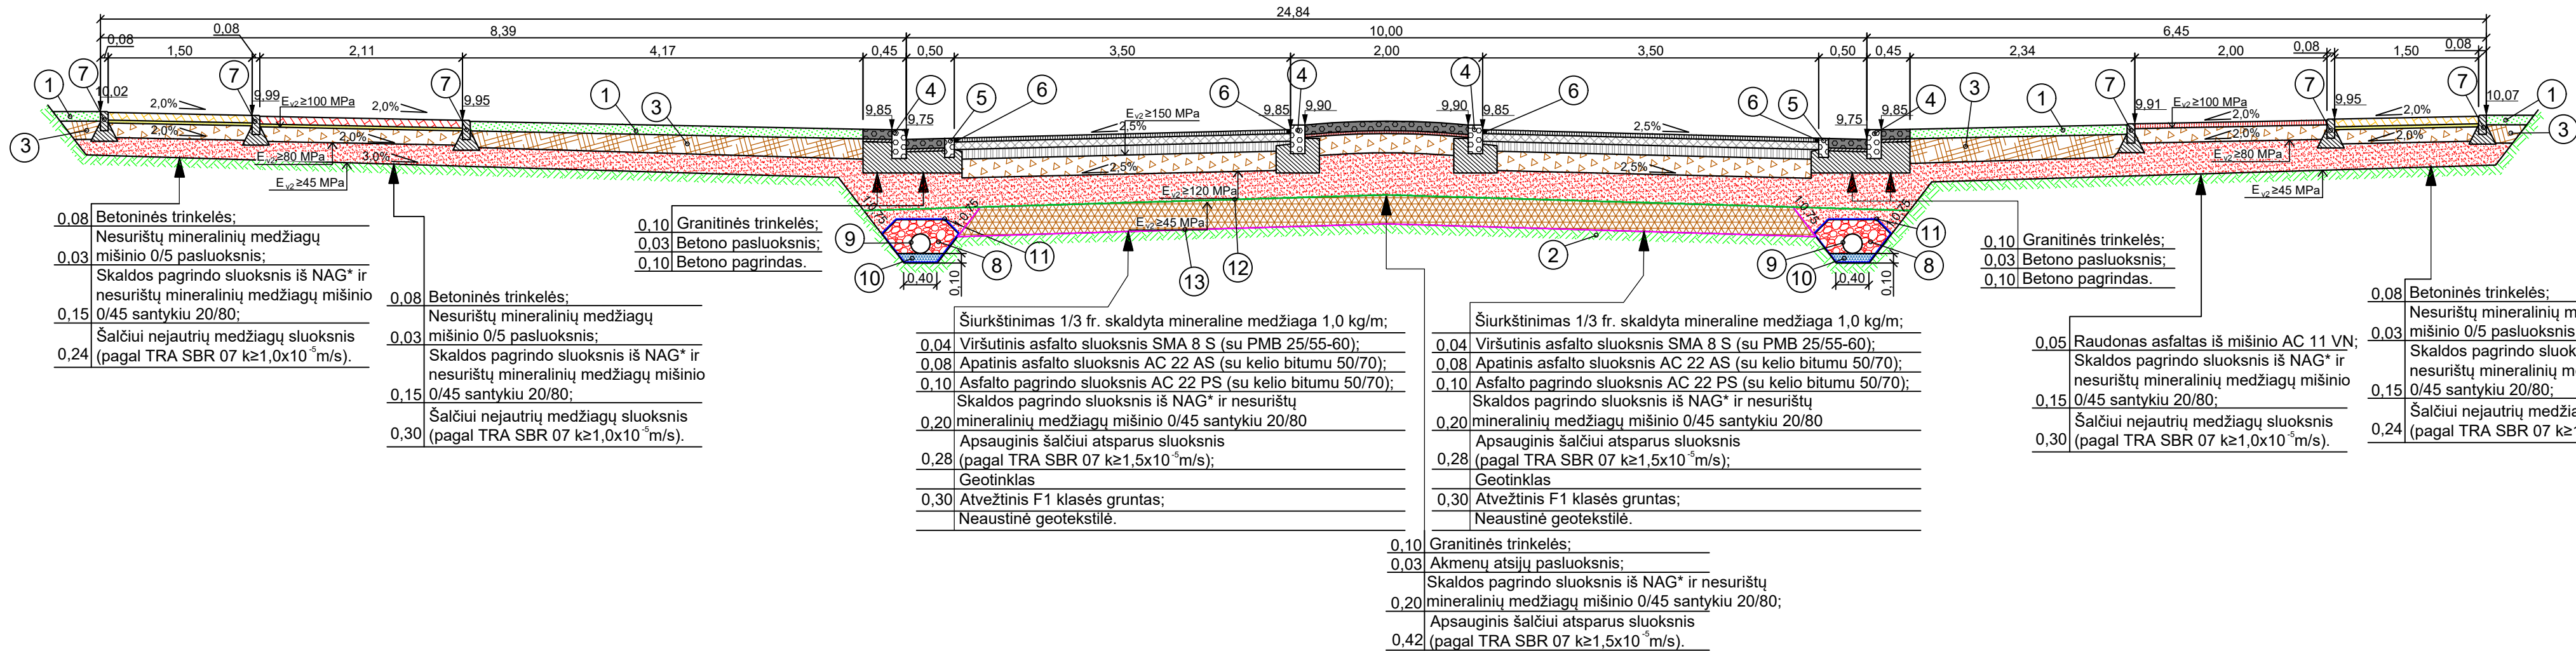

Valstybinės reikšmės rajoninio kelio Nr. 2336 Kunigiškiai-Palanga skersinis pjūvis Nr. 3

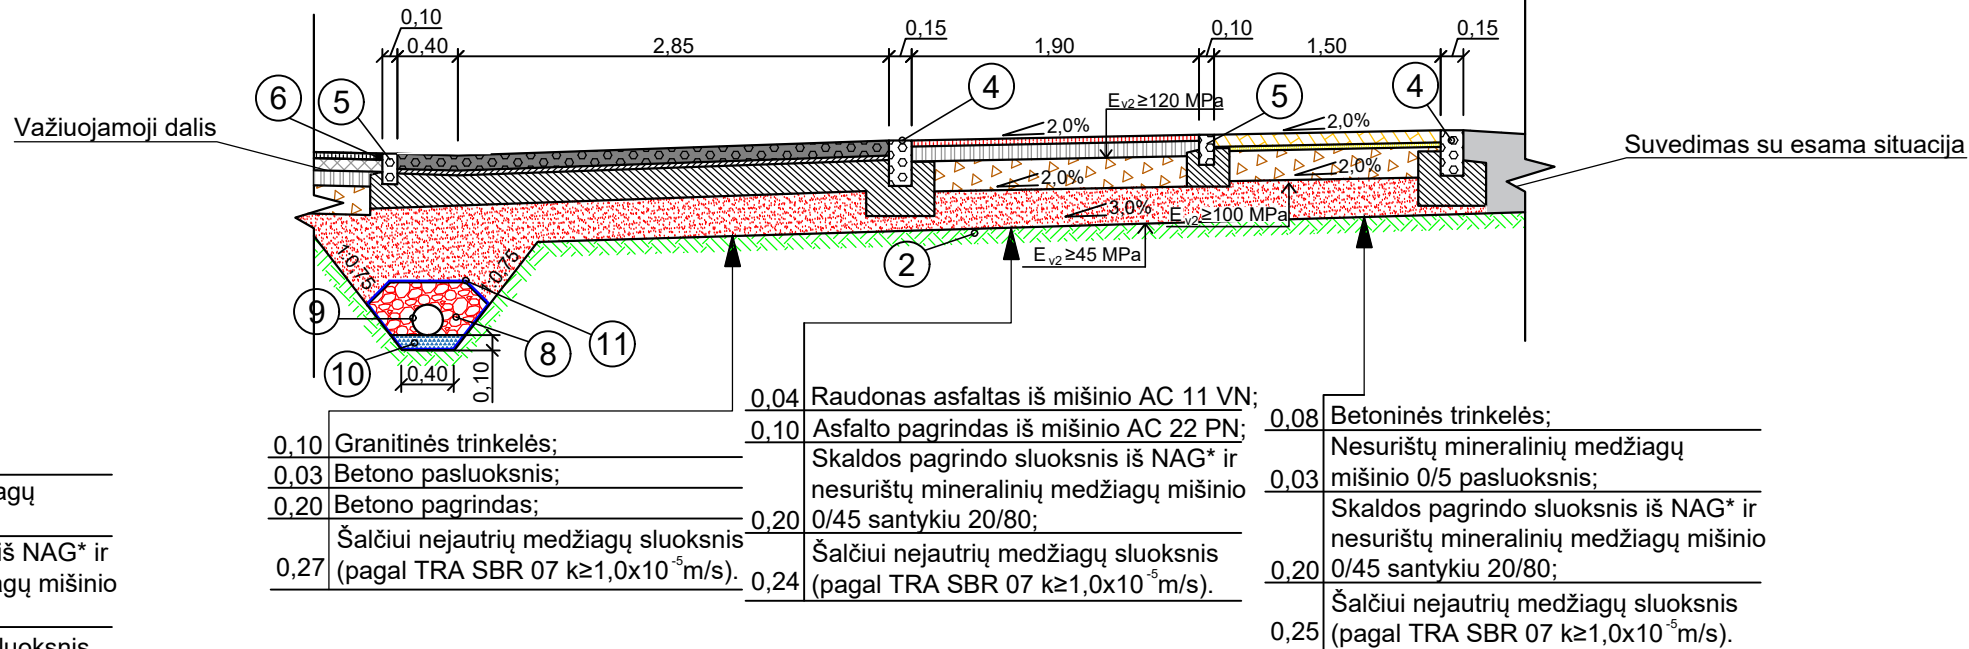

Pastaba:
* - Naudoto asfalto granulės