


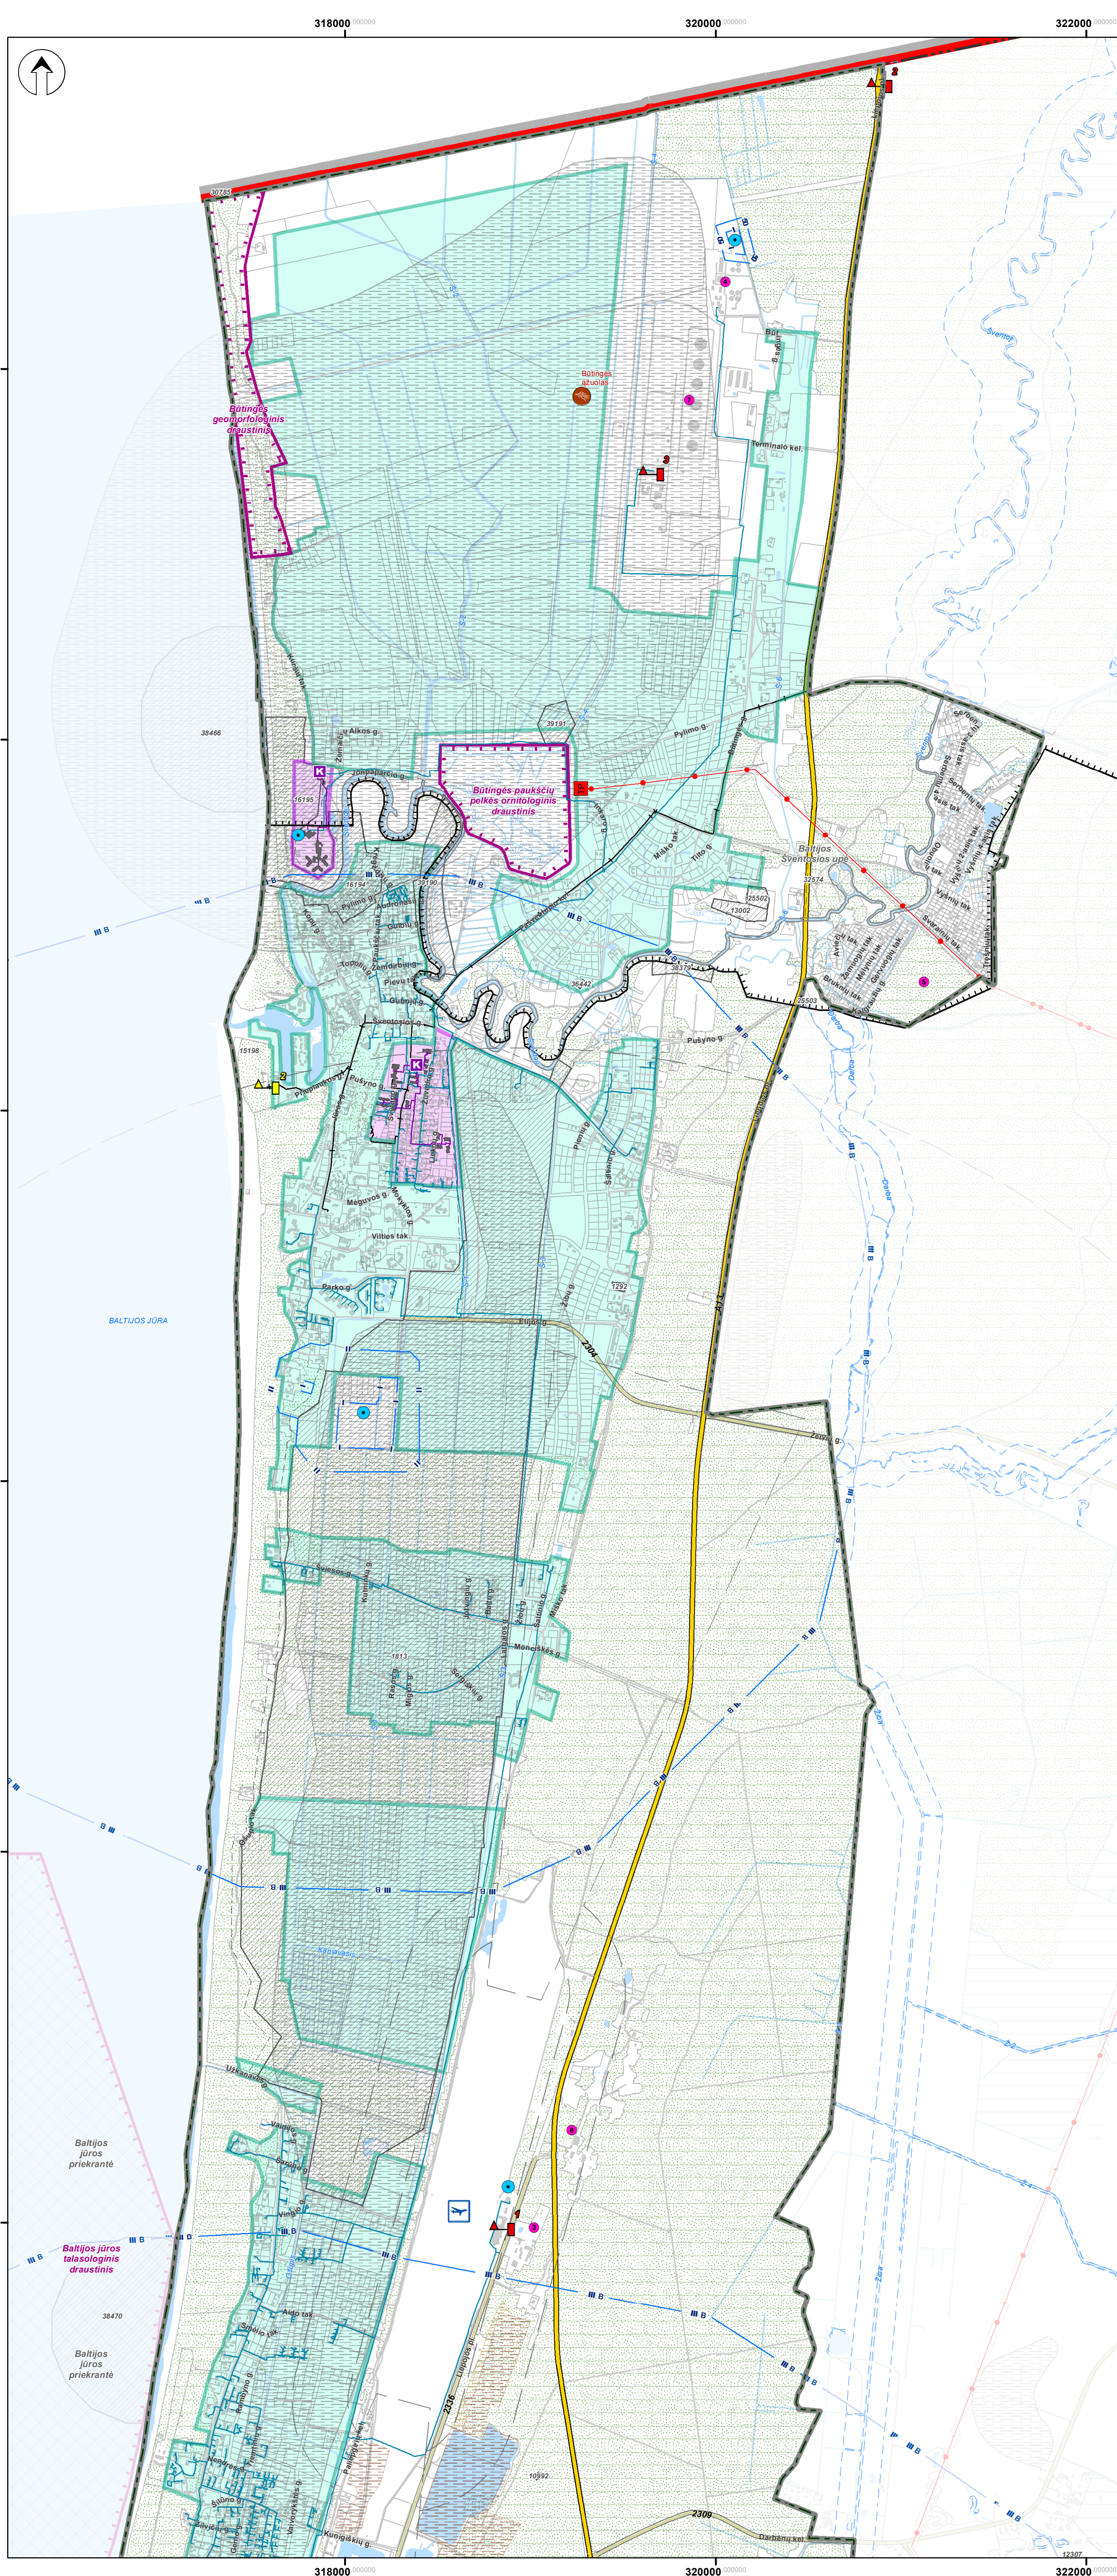

unikalus objekto kodas	Pavadinimas	Statusas
16195	Šventosios, Eljos senovės gyvenvietė	Valstybės saugomas
16665	Aničių kaimo senovios kapinės	Registinis
16699	Aviakonstruktorius Ibronius Orliko kapas	Registinis
17135	Palangos senovės gyvenvietė III	Paminklas
17136	Palangos kapinynas III, vad. Žemaičių kalmėle	Paminklas
17137	Palangos senovės gyvenvietė, vad. Žemaičių kalmėle	Paminklas
17138	Palangos senovės gyvenvietė II, vad. Pietų gyvenvietė	Paminklas
17139	Palangos senosio miesto vieta	Paminklas
17359	"Baltijos vilo" pastatas	Registinis
1808	Palangos kapinynas I	Paminklas
1809	Palangos kapinynas II	Paminklas
1810	Palangos kapinynas IV, vad. Naglo kalnų	Valstybės saugomas
1813	Šventosios senovės gyvenvietė	Valstybės saugomas
1814	Palangos pilkaišio su gyvenvietės pilkaišiu, vad. Brėtės kalnų	Paminklas
22877	Vilų kompleksas	Valstybės saugomas
22878	Paviljonas	Valstybės saugomas
22879	Palangos vilų komplekso „Romco“ ir „Džuljeta“ vilų „Džuljeta“	Valstybės saugomas
22880	Palangos vilų komplekso „Romco“ ir „Džuljeta“ vilų „Romco“	Valstybės saugomas
22883	Vilų kompleksas	Valstybės saugomas
22884	Vilų kompleksas vilų „Vilija“	Valstybės saugomas
22928	Kompozitoriaus Balio Dvarono sodyba	Valstybės saugomas
22929	Kompozitoriaus Balio Dvarono sodybos dūmų pastatas	Valstybės saugomas
22930	Kompozitoriaus Balio Dvarono sodybos Balio Dvarono paminklas	Valstybės saugomas
23166	Palangos Švč. Mergelės Marijos Ėmimo į dangų bažnyčios statinių kompleksas	Valstybės saugomas
23429	Palangos dvaro sodyba	Paminklas
23430	Palangos dvaro sodybos koplyčia	Paminklas
23431	Palangos dvaro sodybos sarginė	Paminklas
23432	Palangos dvaro sodybos Lando grotys	Paminklas
23433	Palangos dvaro sodybos parkas	Paminklas
23589	Palangos Švč. Mergelės Marijos Ėmimo į dangų bažnyčios statinių komplekso šventoriaus tvora su vartais	Valstybės saugomas
23764	Palangos pilkaišio su gyvenvietė	Paminklas
23765	Palangos pilkaišio su gyvenvietės gyvenvietė	Paminklas
25502	Būtingės dvareivė	Valstybės saugomas
26804	Vargonai	Registinis
26805	Vargonų prospektas	Registinis
26806	Vargonų instrumentas	Registinis
2716	Pastatų kompleksas	Registinis
28576	Šilutų mūdyklių pastatas	Valstybės saugomas
29936	Nemestotės laivų gėjųmis stotis	Valstybės saugomas
30630	Nūmas	Valstybės saugomas



KARTOGRAFINIS PAGRINDAS:
Georeferencinio pagrindo kadastro erdvinio duomenų rinkinys, GRPK
© Lietuvos Respublikos žemės ūkio ministerija, 2021
DUOMENŲ ŠALTINIAI:
1. Lietuvos Respublikos saugomų teritorijų valstybės kadastro duomenys
© Valstybinio saugomų teritorijų tarnyba prie Aplinkos ministerijos, 2021;
2. Lietuvos Respublikos kultūros vertybių registras © Kultūros paveldo
departamentas prie Kultūros ministerijos, 2021;
3. Valstybinė miškų tarnyba prie Aplinkos apsaugos ministerijos, 2019.

PALANGOS MIESTO ŠILUMOS ŪKIO SPECIALIOJO PLANO ATNAUJINIMAS

SPRENDINIŲ KONKRETIZAVIMAS SPRENDINIŲ BRĖŽINYS

M 1 : 20 000

SUTARTINIAI ŽYMĖJIMAI:

- Pasienio kontrolės punktas
 - 1 - Pagėgių pasienio rinktinės Palangos pasienio užkarda;
 - 2 - Šventosios techninis stebėjimo postas.
- Valstybės sienos apsaugos tarnybos padaliniai
 - 1 - Palangos oro uostas;
 - 2 - Būtingė-Rucava;
 - 3 - Būtingės naftos terminalo.
- Valstybės siena
- Pasienio ruožas
- Pasienio juosta
- Palangos miesto administracinė riba
- Registruoto žemės sklypo riba
- Užstatymas
- Vanduo
- Pelkė
- Vandens telkinių apsaugos zona

Miškas (Miškų tarnybos duomenys):

- Miško žemė
- Valstybinės reikšmės miškai

Saugomos teritorijos (Valstybinės saugomų teritorijų tarnybos duomenys):

- Botaniniai gamtos paveldo objektai
- Buferinės apsaugos zonos
- Draustiniai
- Funkcinio prioriteto zonos
- Parkai
- Rezervatai
- "Natura 2000" teritorijos:
 - Buveinių apsaugai svarbios teritorijos (BAST)
 - Paukščių apsaugai svarbios teritorijos (PAST)

Nekilnojamosios kultūros paveldo (Kultūros paveldo departamento duomenys):

- Nekilnojamojo kultūros paveldo objektas, jo unikalūs kodas
- Nekilnojamojo kultūros paveldo teritorija, jos unikalūs kodas
- Nekilnojamojo kultūros paveldo apsaugos zona

Susisiekimo infrastruktūra:

- Palangos oro uostas ir jo apsaugos zona
- Magistralinis keltas, jo Nr.
- Rajoninis keltas, jo Nr.
- Kitas keltas / gatvė

Inžinerinė infrastruktūra:

- Vandenvietės ir jų apsaugos zonos (Lietuvos geologijos tarnybos duomenys):**
 - Vandenvietė
 - Taršos apribojimo juosta
 - Griežto režimo apsaugos (I-oji) juosta
 - Mikrobiologinės taršos apribojimo (II-oji) juosta
 - Cheminės taršos apribojimo juosta (III B sektorius)
 - Potencialios taršos židiniai, jo Nr. lentelėje

Naudingųjų iškasenų telkiniai (pagal Lietuvos geologijos tarnybos duomenis):

- Detaliai išžvalgyti
- Parengtiniai išžvalgyti
- Prognoziniai

Dujotiekio infrastruktūra (AB "ESO" duomenys):

- Skirstomasis dujotiekis

Elektrinio tinklo infrastruktūra (AB "Ligrid" duomenys):

- Transformatorių pastotė
- 110 kV įtampos oro linija, jos apsaugos zona po 20 metrų į abiejus puses nuo kraštinio oro linijos laidų

Ryšių infrastruktūra (VŠĮ "Plaučiųjų internetas" duomenys):

- RAIN tinklas

Šilumos tiekimo infrastruktūra:

- Katilinė
- Centralizuoti šilumos tinklai
- Pastatas, kuriam šiluma tiekiamą centralizuotai
- Šilumos tiekimo zonos:**
 - Centralizuota šilumos tiekimo zona
 - Konkurencinė šilumos tiekimo zona

Likusi teritorija - necentralizuoto aprūpinimo šiluma zona

KVAL. PATV. DOC. NR.	atomis Jūrmala g. 199, Vilnius Tel. (8-5) 27226334, faks. (8-5) 2032280			PLANO PAVADINIMAS	
	TPV0034	TPV	2. Girbauskas	2021.10	Palangos miesto šilumos ūkio specialiojo plano atnaujinimas
	TPV0081	PDV	E. Grabievskienė	2021.10	PLANAVIMO PROCESO STADIJA, BRĖŽINIO PAVADINIMAS
		Vyr. inž.	E. Romanovska	2021.10	Sprendinių konkretizavimas. Sprendinių brėžinys.
		Inžinierius	J. Maculaitis	2021.10	
KALBOS TRUMP. LT	PLANAVIMO ORGANIZATORIUS PALANGOS MIESTO SAVIVALDYBĖS ADMINISTRACIJOS DIREKTORIUS			SUTARTIES NR. AT-20T-1643	M 1:20000 LAPAS LAPŲ 1 1