SUDERINTA
Lietuvos Respublikos aplinkos ministerijos
KLAIPĖDOS REGIONO APLINKOS
APSAUGOS DEPARTAMENTAS
Kontrolės ir leidimų skyrius
2017 m. kovo 01 d.
V. Bd

ŽEMĖS SKLYPO FORMAVIMO IR PERTVARKYMO PROJEKTAS M 1:2000

SPRENDINIŲ BRĖŽINYS

Pertvarkomos teritorijos bendras plotas 3.2448 ha

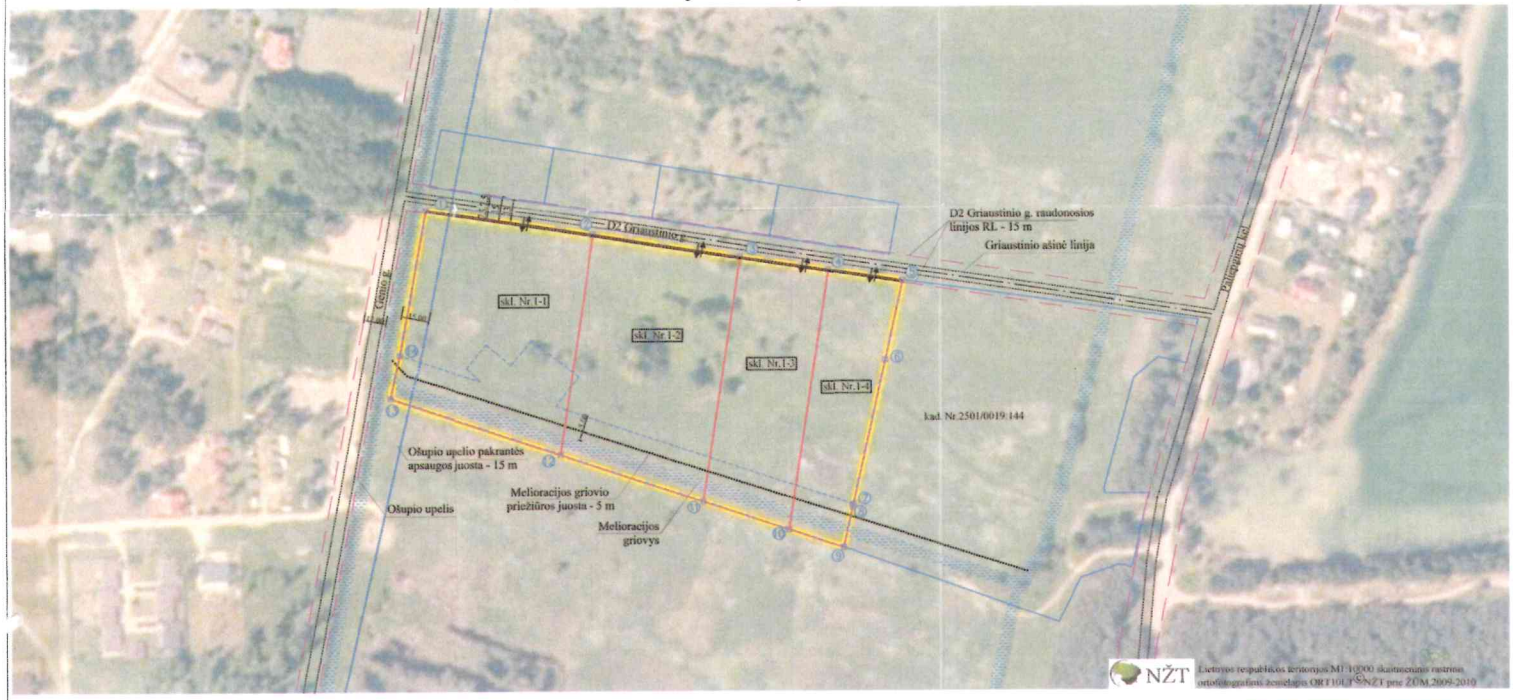

Gatvė, Namo Nr.	GRIAUSTINIO G. 2; GRIAUSTINIO G.
Kaimas (miestelis)	-
Seniūnija	-
Miestas (rajonas)	PALANGA
Apskritis	KLAIPĖDOS
Kadastro vietovė	PALANGOS M K.V. 2501

Žemės sklypo (sklypų) kadastro Nr.	Kadastro numeris							
	bloko Nr.				žemės sklypo Nr.			
2501	0	0	1	9	0	1	4	1
2501	0	0	1	9	0	1	9	3

Gretimybė	Linijos ilgis, m (bendras)	žemės sklypo kadastro Nr.	Pastabos
1,2,3,4,5	260,90		Griaustinio g.
5,6,7,8,9	147,24	kad. Nr.2501/0019:144	
9,10,11,12,13	258,78		Lvž
13,14,1	103,79		Lvž

Žemės sklypo (sklypų) savininkai ar valstybinės žemės patikėtiniai

(vardas ir pavardė ar pavadinimas, pareigos)	2501/0019:0193; 2501/0019:0141 (žemės sklypo Nr. kadastro žemėlapyje)	(data)