


	Statybų ribos pagal DP
	Keičiama statybos riba
	Naikinama statybos riba
	Statomų statinių zona
	Pastato konsolės statybos zona
	Skirtingų režimų riba
	Rekreacinės teritorijos (R)
	Komercinės teritorijos (K)
	Žemės sklypo ribos
	Gretimų sklypų ribos

X=6214550.00
Y=318000.00

23/62 – 0032 23/62 – 0033

Visi sprendiniai, išskyrus statybos ribų keitimą lieka galioti pagal koreguota Šventosios gyvenvietės detalų planą (Palangos miesto direktoriaus įsakymas 2021-05-07 Nr. A1-566)

Individualios veiklos vykdymo pa'yma Nr.628977 tel: +37061035144, e. pa'tas: n.rolandas@gamil.com					Projektas Šventosios gyvenvietės detaliojo plano dalinės korektūros, patikslinant Šventosios jūrų uosto ribas ir dydį, detaliojo plano koregavimas supaprastinta tvarka				
Atestato Nr.	Pareigos	V. Pavardė	Parašas	Data	Brėžinio pavadinimas				
TPV0015	PV	A.Gečas		2022 03 20	STATYBOS ZONOS IR STATYBOS RIBOS KOREGAVIMAS				
	Projektavo	R.Narbutas		2022 03 20					
Planavimo organizatorius					Plotas, ha	Mastelis	Formatas	Lapas	Lapų
UAB "LTU Invest"					0,6269	1:500	A3	1	1

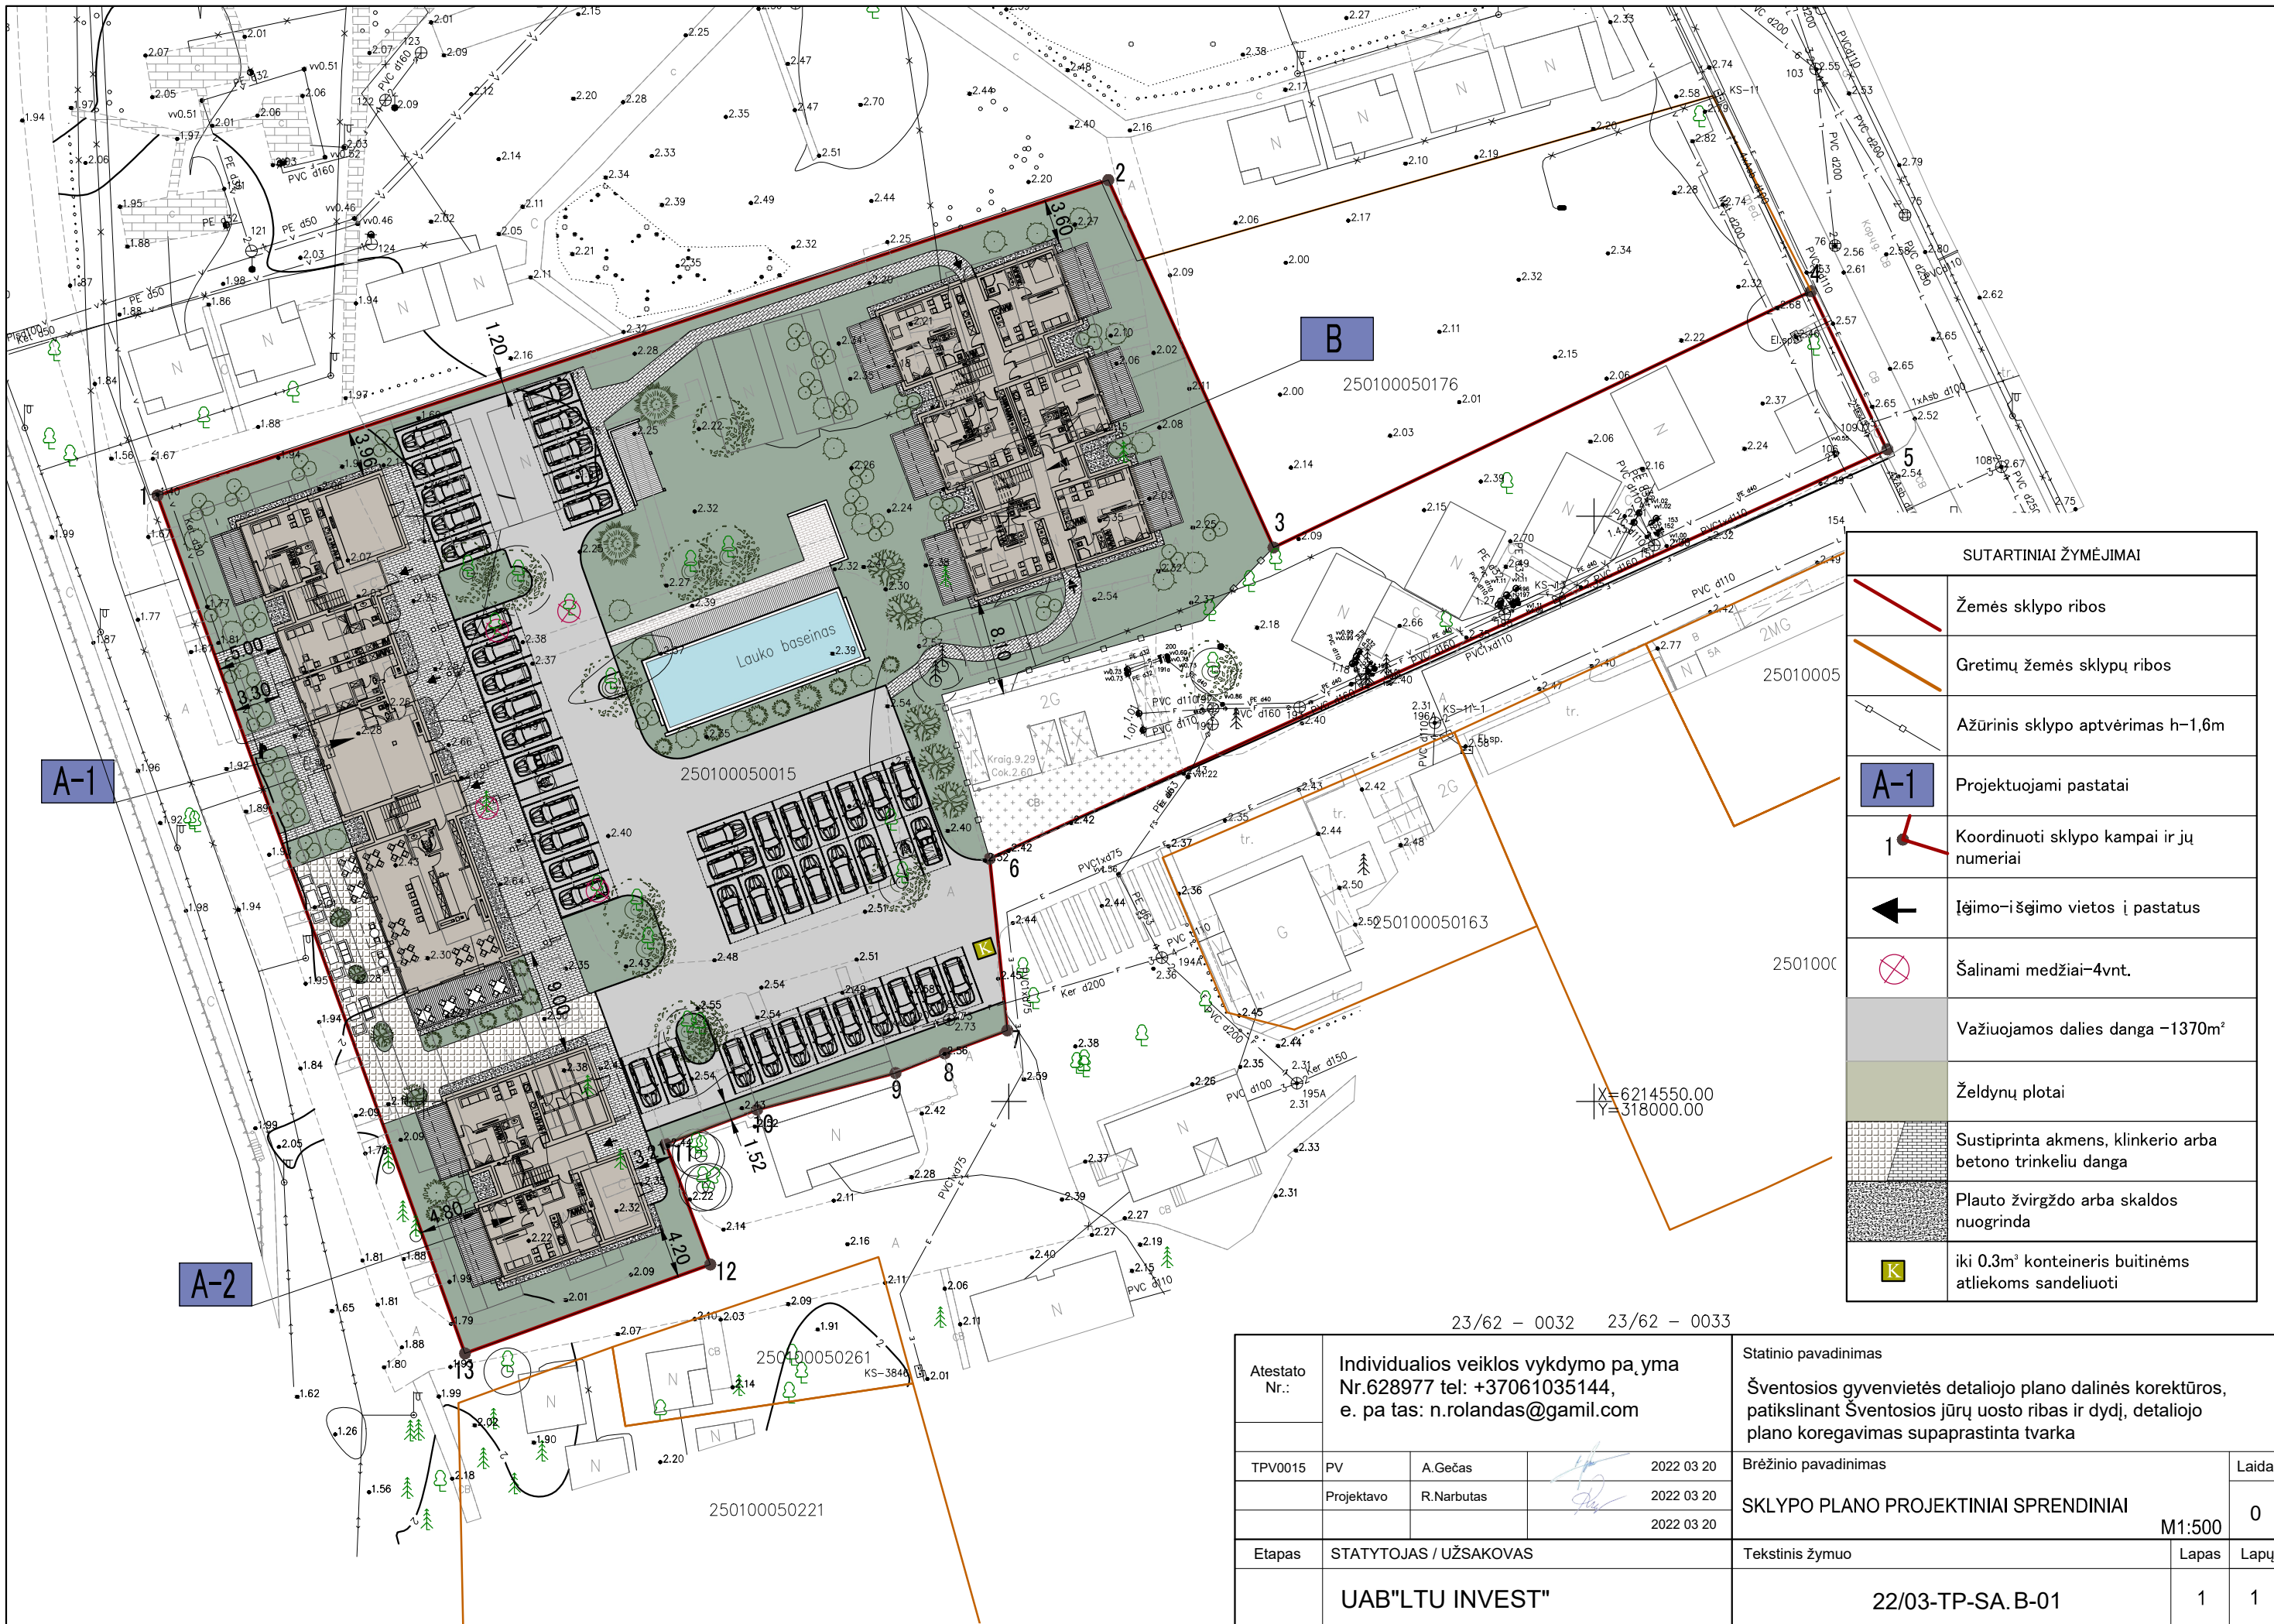

SUTARTINIAI ŽYMĖJIMAI	
	Žemės sklypo ribos
	Gretimų žemės sklypų ribos
	Ažūrinis sklypo aptvėrimas h=1,6m
	Projektuojami pastatai
	Koordinuoti sklypo kampai ir jų numeriai
	Iėjimo-išėjimo vietos į pastatus
	Šalinami medžiai-4vnt.
	Važiuojamos dalies danga -1370m²
	Želdynų plotai
	Sustiprinta akmenų, klinkerio arba betono trinkelėmis danga
	Plauto žvirgždo arba skaldo nuogrinda
	iki 0.3m³ konteineris buitiniams atliekoms sandeliuoti

23/62 - 0032 23/62 - 0033

Atestato Nr.:	Individualios veiklos vykdymo pa_yma Nr.628977 tel: +37061035144, e. pa tas: n.rolandas@gamil.com			Statinio pavadinimas	Šventosios gyvenvietės detaliojo plano dalinės korektūros, patikslinant Šventosios jūrų uosto ribas ir dydį, detaliojo plano koregavimas supaprastinta tvarka		
TPV0015	PV	A.Gečas	2022 03 20	Brėžinio pavadinimas	SKLYPO PLANO PROJEKTINIAI SPRENDINIAI		
	Projektavo	R.Narbutas	2022 03 20		M1:500		Laida
			2022 03 20				0
Etapas	STATYTOJAS / UŽSAKOVAS			Tekstinis žymuo			Lapas
	UAB"LTU INVEST"			22/03-TP-SA.B-01			Lapų
							1
							1