

STATYTOJAS:	Palangos miesto savivaldybė
STATYTOJO ADRESAS:	Vytauto g. 112, 00153 Palanga
UŽSAKOVAS:	Palangos miesto savivaldybės administracija
UŽSAKOVO ADRESAS:	Vytauto g. 112, 00153 Palanga
SUTARTIES PAVADINIMAS:	Paslaugų teikimo sutartis Nr. S1-PS-82. S. Daukanto gatvės ruožo un. Nr. 4400-1210-4144 nuo J. Basanavičiaus g. iki Kęstučio g. kapitalinio remonto ir lietaus nuotekų tinklų statybos, Palangoje, techninio darbo projekto parengimas
STATINIO PROJEKTO PAVADINIMAS:	S. Daukanto gatvės ruožo nuo J. Basanavičiaus g. iki Kęstučio g. kapitalinio remonto ir lietaus vandens tinklų statybos, Palangoje, projektas
STATINIO PROJEKTO NUMERIS:	UL-22-0090
STATINIO PROJEKTO ETAPAS:	Statinio kapitalinio remonto techninis darbo projektas 01 Susisieikimo komunikacijos: gatvės (S. Daukanto g.) 02 Inžineriniai tinklai: nuotekų šalinimo tinklai (lietaus vandens tinklai)
STATINIO PAVADINIMAS:	03 Inžineriniai tinklai: nuotekų šalinimo tinklai (ūkinių nuotekų tinklai) 04 Inžineriniai tinklai: vandentiekio tinklai (geriamojo vandentiekio tinklai)
STATINIO KATEGORIJA:	01, 04 Neypatingieji statiniai 02 Ypatingasis statinys 03 Nesudėtingieji statiniai, II grupė
STATINIO PROJEKTO DALIS:	Projektiniai pasiūlymai
BYLOS ŽYMUO:	PP
BYLOS LAIDOS ŽYMUO:	0
BYLOS IŠLEIDIMO DATA:	2022-12

Statytojas	Tvirtinu
------------	----------

Projektuotojas ir pareigos	Kvalifikaciją patvirtinančio dok. Nr.	Vardas Pavardė
UAB „URBAN LINE“ DIREKTORIUS		Vitalijus Aleksandrovas
STATINIO PROJEKTO VADOVAS	25326	Vitalijus Aleksandrovas

STATINIO PROJEKTO DALIES BYLŲ SUDĖTIES ŽINIARAŠTIS

<i>Eil. Nr.</i>	<i>Bylos žymuo</i>	<i>Laida</i>	<i>Bylos pavadinimas</i>	<i>Pastabos</i>
1.	PP	0	Projektiniai pasiūlymai	

STATINIO PROJEKTO DALIES DOKUMENTŲ ŽINIARAŠTIS

TEKSTINIAI DOKUMENTAI

<i>Dokumento žymuo</i>	<i>Lapų sk.</i>	<i>Laida</i>	<i>Dokumento pavadinimas</i>	<i>Pastabos</i>	<i>Lapo Nr.</i>
-	1	0	Antraštinis lapas		1
UL-22-0090-XX-TDP-PP.PDŽ-01	1	0	Statinio projekto dalies dokumentų žiniaraštis		2
UL-22-0090-XX-TDP-PP.BSR-01	1	0	Bendrieji statinių rodikliai		3
UL-22-0090-XX-TDP-PP.AR-01	7	0	Aiškinamasis raštas		4-10

PRIDEDAMIEJI DOKUMENTAI

<i>Dokumento žymuo</i>	<i>Lapų sk.</i>	<i>Laida</i>	<i>Dokumento pavadinimas</i>	<i>Pastabos</i>	<i>Lapo Nr.</i>
-	1	-	Priedų antraštinis lapas		11
-	3	-	Projektinių pasiūlymų užduotis		12-14

GRAFINIAI DOKUMENTAI

<i>Dokumento žymuo</i>	<i>Lapų sk.</i>	<i>Laida</i>	<i>Dokumento pavadinimas</i>	<i>Pastabos</i>	<i>Lapo Nr.</i>
UL-22-0090-XX-TDP-PP.B-01	1	0	Projektiniai pasiūlymai, M 1:500		15
UL-22-0090-XX-TDP-PP.B-02	1	0	Suvestinis inžinerinių tinklų planas, M 1:500		16
UL-22-0090-XX-TDP-PP.B-03	1	0	Dangos konstrukcijos skersiniai profiliai		17

0	2022-12	Visuomenės informavimui apie numatomą statinių projektavimą			
<i>Laida</i>	<i>Išleidimo data</i>	<i>Laidos statusas. Keitimo priežastis (jei taikoma)</i>			
<i>Kval. patv. dok. Nr.</i>	III URBANLINE Liepkalnio g. 85, LT-02120 Vilnius; Tel. Nr.: 8 699 19380; Įmonės kodas: 300149157		<i>Statinio projekto pavadinimas</i> S. DAUKANTO GATVĖS RUOŽO NUO J. BASANAČIAUS G. IKI KĘSTUČIO G. KAPITALINIO REMONTO IR LIETAUS VANDENS TINKLŲ STATYBOS, PALANGOJE, PROJEKTAS		
			<i>Statinio numeris ir pavadinimas</i> -		
	25326	SPV	V. Aleksandrovas	<i>Dokumento pavadinimas:</i> STATINIO PROJEKTO DALIES DOKUMENTŲ ŽINIARAŠTIS	
				<i>Laida</i> 0	
LT	<i>Statytojas ir (arba) Užsakovas</i> PALANGOS MIESTO SAVIVALDYBĖ / PALANGOS MIESTO SAVIVALDYBĖS ADMINISTRACIJA		<i>Dokumento žymuo</i> UL-22-0090-XX-TDP-PP.PDŽ-01		
					<i>Lapas</i> 1
					<i>Lapų</i> 1

BENDRIEJI STATINIŲ RODIKLIAI

Pavadinimas	Mato vienetas	Kiekis	Pastabos
III. SUSISIEKIMO KOMUNIKACIJOS: gatvės			
1. S. Daukanto g.			Unik. Nr. 4400-1210-4144 Neypatingasis statinys
1.1. Kategorija	–	D	Plotis tarp raudonųjų linijų – 12,0 m arba iki artimiausių suformuotų žemės sklypų
1.2. Ilgis*	km	0,681	Tvarkoma atkarpa nuo J. Basanavičiaus g. iki Kęstučio g. Atkarpos ilgis – 0,389 km
1.3. Važiuojamosios dalies plotis	m	5,5	
1.4. Eismo juostų skaičius	vnt.	2	
1.5. Eismo juostos plotis	m	2,75	
IV. INŽINERINIAI TINKLAI:			
2. Vandentiekio tinklai			
2.1. Tinklo ilgis*	m	390,0	
2.2. Vamzdžių skersmuo	mm	160	
3. Nuotekų šalinimo tinklai: buitinių nuotekų tinklai			
3.1. Tinklo ilgis*	m	420,0	
3.2. Vamzdžių skersmuo	mm	160; 200	
4. Nuotekų šalinimo tinklai: lietaus vandens tinklai			
4.1. Tinklo ilgis*	m	517,0	
4.2. Vamzdžių skersmuo	mm	200; 630	

Pastaba: *Žvaigždute pažymėti rodikliai apskaičiuojami vadovaujantis Nekilnojamojo turto kadastrinių matavimų ir kadastro duomenų surinkimo taisyklėmis, kurias tvirtina Lietuvos Respublikos žemės ūkio ministras. Baigus statybą ir atlikus kadastrinius matavimus šie rodikliai gali turėti neesminių nukrypimų.

Statinio projekto vadovas _____
(vardas, pavardė, kvalifikacijos atestato arba pažymos Nr.)

0	2022-12	Visuomenės informavimui apie numatomą statinių projektavimą			
Laida	Išleidimo data	Laidos statusas. Keitimo priežastis (jei taikoma)			
Kval. patv. dok. Nr.	III URBANLINE Liepkalnio g. 85, LT-02120 Vilnius; Tel. Nr.: 8 699 19380; Įmonės kodas: 300149157		Statinio projekto pavadinimas		
			S. DAUKANTO GATVĖS RUOŽO NUO J. BASANAČIAUS G. IKI KĘSTUČIO G. KAPITALINIO REMONTO IR LIETAUS VANDENS TINKLŲ STATYBOS, PALANGOJE, PROJEKTAS		
			Statinio numeris ir pavadinimas		-
25326	SPV	V. Aleksandrovas			
		Dokumento pavadinimas:			Laida
		BENDRIEJI STATINIŲ RODIKLIAI			0
LT	Statytojas ir (arba) Užsakovas PALANGOS MIESTO SAVIVALDYBĖ / PALANGOS MIESTO SAVIVALDYBĖS ADMINISTRACIJA		Dokumento žymuo		Lapas
					Lapų
			UL-22-0090-XX-TDP-PP.BSR-01		1

AIŠKINAMASIS RAŠTAS

IVADAS

Projektiniai pasiūlymai parengti remiantis Palangos miesto savivaldybės administracijos (toliau – Užsakovas) užsakymu, patvirtinta Projektinių pasiūlymų rengimo užduotimi.

Objekto pavadinimas – S. Daukanto gatvės ruožo un. Nr. 4400-1210-4144 nuo J. Basanavičiaus g. iki Kęstučio g. kapitalinio remonto ir lietaus nuotekų tinklų statybos, Palangoje, techninio darbo projekto parengimas;

Projekto pavadinimas – S. Daukanto gatvės ruožo nuo J. Basanavičiaus g. iki Kęstučio g. kapitalinio remonto ir lietaus vandens tinklų statybos, Palangoje, projektas;

Statybos rūšis – Statinio kapitalinis remontas (pagrindinis statinys); Naujo statinio statyba;

Statinių naudojimo paskirtis – 01 Susisiekimo komunikacijos: gatvės (S. Daukanto g.) (pagrindinis statinys); 02 Inžineriniai tinklai: nuotekų šalinimo tinklai (lietaus vandens tinklai); 03 Inžineriniai tinklai: nuotekų šalinimo tinklai (ūkinių nuotekų tinklai); 04 Inžineriniai tinklai: vandentiekio tinklai (geriamojo vandentiekio tinklai)

Statinių kategorija – 01, 04 Neypatingieji statiniai; 02 Ypatingasis statinys; 03 Nesudėtingieji statiniai, II grupė.

Projektinių pasiūlymų užduotyje nurodyta:

- Numatyti S. Daukanto gatvės atkarpos įrengimą pagal D kategorijai keliamus reikalavimus;
- Numatyti gatvės atkarpos įrengimą nuo sankryžos su J. Basanavičiaus g., iki sankryžos su Kęstučio g. Ilgį tikslinti projektavimo metu;
- Numatyti gatvės važiuojamosios dalies įrengimą iš asfalto dangos, atkarpą nuo J. Basanavičiaus g. iki A. Mickevičiaus g. numatyti iš betoninių trinkelų dangos. Gatvės plotis – 5,5 m, 2 eismo juostos, eismo juostos plotis – 2,75 m; tikslinti projektavimo metu;
- Numatyti šaligatvių abiejose gatvės pusėse įrengimą iš betoninių trinkelų dangos; Plotį tikslinti projektavimo metu;
- Pagal galimybes abiejose gatvės pusėse įrengti lygiagrečias 6,0 m ilgio ir 2,0 m pločio automobilių stovėjimo vietas iš betoninių trinkelų dangos;
- Sankryžoje su Kęstučio g. įrengti iškiliają sankryžą;
- Numatyti būtinas eismo saugumo ir reguliavimo inžinerines priemones;
- Numatyti paviršinio vandens surinkimą projektuojamais lietaus vandens tinklais;
- Numatyti vandentiekio ir buitinių nuotekų tinklų įrengimą;
- Numatyti S. Daukanto g. atkarpos apšvietimo įrengimą;
- Esant poreikiui, numatyti į darbų vykdymo zoną patenkančių želdinių šalinimą, apskaičiuojant šalinamų saugotinių želdinių atkuriamąsias vertes;
- Pagal poreikį numatyti kitų inžinerinių tinklų sutvarkymą;
- Numatyti darbų vykdymo zonos sutvarkymą pagal privalomų normatyvinių dokumentų reikalavimus.

Projektiniai pasiūlymai parengti ant ne senesnės nei trejų metų inžinerinės topografinės nuotraukos. Topografinę nuotrauką 2022 m. atliko UAB „URBAN LINE“, koordinačių sistema – LKS 94, aukščių sistema – LAS 07.

Vadovaujantis Statybos įstatymo 6 str., 4 p. ir STR 1.04.04:2017 1 priedo reikalavimais, patvirtiname, kad projekto sprendiniai atitinka įstatymų, kitų teisės aktų, Projekto rengimo dokumentų, normatyvinių statybos techninių, normatyvinių statinio saugos ir paskirties dokumentų reikalavimus, nepažeidžia valstybės, neigaliųjų integracijos, visuomenės ir trečiųjų asmenų interesų.

0	2022-12	Visuomenės informavimui apie numatomą statinių projektavimą			
Laida	Išleidimo data	Laidos statusas. Keitimo priežastis (jei taikoma)			
Kval. patv. dok. Nr.	III URBANLINE Liepkalnio g. 85, LT-02120 Vilnius; Tel. Nr.: 8 699 19380; Įmonės kodas: 300149157		Statinio projekto pavadinimas S. DAUKANTO GATVĖS RUOŽO NUO J. BASANAVIČIAUS G. IKI KĘSTUČIO G. KAPITALINIO REMONTO IR LIETAUS VANDENS TINKLŲ STATYBOS, PALANGOJE, PROJEKTAS		
			Statinio numeris ir pavadinimas -		
25326	SPV	V. Aleksandrovas			
				Dokumento pavadinimas:	
				0	
				Aiškinamasis raštas	
LT	Statytojas ir (arba) Užsakovas PALANGOS MIESTO SAVIVALDYBĖ / PALANGOS MIESTO SAVIVALDYBĖS ADMINISTRACIJA		Dokumento žymuo UL-22-0090-XX-TDP-PP.AR-01		Lapas
					Lapų
			1	7	

ESAMA SITUACIJA


Projektu nagrinėjama S. Daukanto g. atkarpos nuo J. Basanavičiaus g. iki Kęstučio g. kapitalinio remonto ir lietaus tinklų statybos galimybė.

Palanga – miestas Žemaitijoje, prie Baltijos jūros, 25 km į šiaurę nuo Klaipėdos, klimatinis ir balneologinis kurortas. Tai yra Palangos miesto savivaldybė, apimanti Palangos, Šventosios ir Būtingės gyvenvietes. Yra Palangos miesto savivaldybės viešoji biblioteka, 3 pašto skyriai. Miesto ekonomikos pagrindas – turizmas. Būtingėje veikia naftos terminalas. Pro miestą vakarų link teka Rąžės upelis, per kurį pastatyta 10 tiltų ir tiltukų. Vakarinį miesto pakraštį skalauja Baltijos jūra, čia yra daug paplūdimių. Miesto šiaurėje, Šventosios gyvenvietėje, į Baltiją įteka Šventosios upė. Pietiniame pakraštyje yra Nemirsetos gyvenvietė, etnografinės Anaičių kapinės. Piečiau Nemirsetos prasideda Pajūrio regioninis parkas.

Šiame projekte nagrinėjama S. Daukanto g. atkarpa, kurios pradžia – ties sankryža su J. Basanavičiaus g., pabaiga – ties sankryža su Kęstučio g. Gatvė išsidėsčiusi laisvoje valstybinėje žemėje, ir turi suformuotą inžinerinį statinį, kurio unik. Nr. 4400-1210-4144. S. Daukanto g. yra D kategorijos, apie 6,0 m pločio, eismo juostų skaičius – 2, eismo juostos plotis – 2,75 m. Visas gatvės ilgis - 0,681 km, nagrinėjamos gatvės atkarpos ilgis – 0,389 km.

Gatvės danga – asfaltas, būklė – prasta: gatvės danga nelygi, yra įtrūkių, neišlaikomi pakankami gatvės nuolydžiai. Iš abiejų gatvės pusių yra įrengti šaligatviai iš betoninių plytelių dangos, kurie taip pat yra prastos būklės.


Gatvė yra inžineriškai pritaikyta: yra įrengtas apšvietimas, lietaus nuotekų ir buitinių nuotekų tinklai, vandentiekis. Tačiau šie tinklai yra pasenę. Gatvės zonoje yra išsidėsčiusi požeminiai aukštos ir žemos įtampos elektros tinklai; požeminiai elektroninių ryšių tinklai; požeminiai dujotiekio tinklai; požeminiai šilumotiekio tinklai.

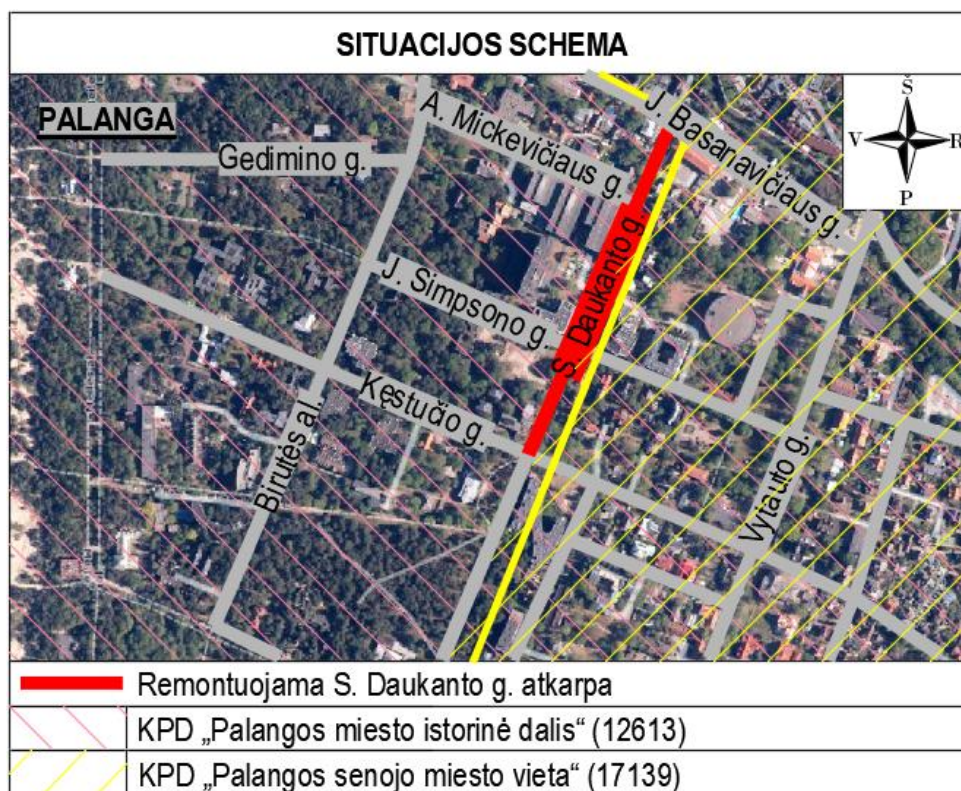


1 pav. Situacijos schema

Žymuo:	Lapas	Lapų	Laida
	2	7	0

UL-22-0090-XX-TDP-PP.AR-01

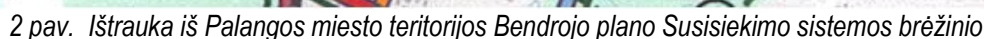

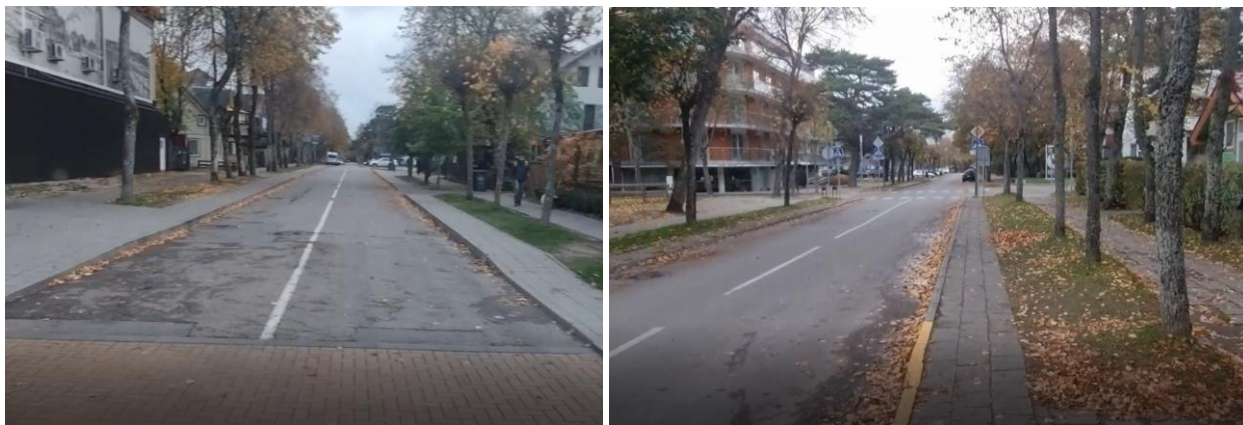

4-5 pav. Esama situacija S. Daukanto g. atkarpoje

KLIMATINĖS SĄLYGOS

Geomorfologiniu požiūriu tyrimų plotas priklauso Būtingės terasuotai pajūrio lygumai, Baltijos jūros pakrantės rajonui, Baltijos jūros duburio sričiai.

Hidrogeologinės statybos sklypo sąlygos charakterizuojamos remiantis požeminio vandens lygio stebėjimais gręžiniuose lauko darbų vykdymo metu.

2022 metų spalio mėnesį vykusių lauko darbų metu požeminis vanduo iki 5 m gylio sutiktas visuose gręžiniuose 1,7 – 2,0 m (3,94 – 4,70 m abs. a.) gylyje nuo esamo žemės paviršiaus.

Tai gruntinis vanduo, kurį talpina biogeniniai ir jūriniai dariniai. Vandeningo sluoksnio storis siekia 1,9 – 2,5 m. Apatinę vandensparą sudaro kraštiniai glacialiniai dariniai, sutikti 2,5 – 4,5 m gylyje. Vandenis maitinami kritulių vandenimis infiltracinių būdu.

Lietingais laikotarpiais ir pavasarinio polaidžio metu gruntinio vandens lygis gali pakilti 0,5 – 1,0 m.

INŽINERINĖS GEOLOGINĖS SĄLYGOS

2022 m. lapkričio mėn. UAB „Geoinžinerija“ atliko šalia projektinius inžinerinius geologinius tyrinėjimus. Jų metu išgręžti 3 gręžiniai.

Geomorfologiniu požiūriu tyrimų plotas priklauso Būtingės terasuotai pajūrio lygumai, Baltijos jūros pakrantės rajonui, Baltijos jūros duburio sričiai.

Geologinį pjūvį sudaro antropogeniniai (t IV), pelkių (biogeniniai) (b IV), jūriniai (m IV) bei kraštiniai glacialiniai (gt III bl) dariniai.

Atsižvelgiant į genetines formavimosi sąlygas, litologinę sudėtį ir fizines mechanines savybes tyrimų plote išskirti 8 inžineriniai geologiniai sluoksniai. Antropogeninius darinius sudaro: vidutinio tankumo mažai dulkingas molingas žvyringas smėlis ([SD]), IGS-1), mažai dulkingas molingas smėlis ([SD]), IGS-2) ir vidutinio tankumo mažai dulkingas molingas smėlis, su maža organikos priemaiša (1,5 %) ([SD]), IGS-3). Biogeninius darinius sudaro: smėlinga gijta (sapropelis), organinės medžiagos priemaiša (8,9 %) (F, IGS-4). Jūrinius darinius sudaro: vidutinio tankumo tolygiai išrūšiuotas smėlis ((SD), IGS-5), molingas smėlis, su maža organikos priemaiša (3,4 %) ((SDo), IGS-6), mažai dulkingas molingas pakopinės sanklodos žvyringas smėlis su maža organikos priemaiša (1,1 %) ((ŽD), IGS-7). Kraštinius glacialinius darinius sudaro: labai stiprus smėlingas mažo plastiškumo molis, moreninis, labai standus su žvirgždo priemaiša ((SMo), IGS-8).

Tyrimo metu tyrimų plote požeminis vanduo (gruntinis) slūgsojo visuose gręžiniuose 1,7 – 2,0 m (3,94 – 4,70 m abs. a.) gylyje nuo esamo žemės paviršiaus. Lietingais laikotarpiais ir pavasarinio polaidžio metu gruntinio vandens lygis gali pakilti 0,5 – 1,0 m.

PROJEKTINIAI PASIŪLYMAI

Visi projektiniai pasiūlymai atitinka teritorijų planavimo, aplinkosaugos, kraštovaizdžio įstatymų, kitų teisės aktų projekto rengimo dokumentus, normatyvinių statinio saugos ir paskirties dokumentus, normatyvinių statybos techninių dokumentų reikalavimus.

Statybos darbų stadijos, statinių planinis sprendimas

Vykdamat kapitalinio remonto darbus, numatyti tokie darbų etapai:

1. Paruošiamieji ir ardymo darbai;

Žymuo:	Lapas	Lapų	Laida
	4	7	0

UL-22-0090-XX-TDP-PP.AR-01

2. Žemės darbai;
3. Inžinerinių tinklų sutvarkymas (pagal poreikį);
4. Lietaus vandens surinkimo, buitinių nuotekų ir vandentiekio tinklų įrengimas;
5. Gatvės apšvietimo įrengimas;
6. Gatvės ir jos prieigų važiuojamosios dalies dangos sutvarkymas;
7. Šaligatvių įrengimas;
8. Eismo saugumo ir eismo organizavimo priemonių įrengimas;
9. Teritorijos apželdinimo ir baigiamieji sutvarkymo darbai.

Paruošiamieji darbai

Prieš pradėdant vykdyti pagrindinius statybos darbus atliekami rekonstravimui reikalingi paruošiamieji darbai: statybos aikštelės įrengimas, kelio ženklų demontavimas, asfalto dangos frezavimas, medžiagų sandėliavimas, statybinių šiukšlių išvežimas. Statybų metu statybos vietos aptveriamos. Minimalus kiekis statybinių medžiagų, reikalingų rangos darbams, bus sandėliuojamas suderintose su Statytoju vietose.

Darbai turi būti vykdomi griežtai pagal projektą, pasirašant nustatyta tvarka darbų aktus, vykdant statybos priežiūrą vykdančių tarnybų reikalavimus, turint gaminių sertifikavimo arba kitus kokybę įrodančius dokumentus.

Projekte numatyti reikalavimai medžiagoms, gaminiams, darbų vykdymui pagal turimus pradinis duomenis. Statybos metu atsiradus nenumatytiems aplinkybėms, šie reikalavimai gali būti patikslinti.

Žemės darbai

Kasimo darbai apima dirvožemio, grunto iškasimą, jų pašalinimą ir pakrovimą į transporto priemones. Išverstas gruntas profiliuojamas taip, kad nebūtų plaunamas paviršinio vandens ir negalėtų užslinkti ant šalia esančių plotų.

Gatvės važiuojamoji dalis

Siūloma sutvarkyti S. Daukanto g. atkarpą pagal D kategorijai keliamus reikalavimus. Numatoma 5,5 m pločio važiuojamoji dalis iš asfalto dangos. Eismo juostų skaičius – 2, eismo juostos plotis – 2,75 m. Gatvės atkarpos ilgis – 0,389 km.

Automobilių stovėjimo vietos

Lygiagrečiai gatvės ašiai siūloma įrengti automobilių stovėjimo vietas. Stovėjimo vietos ilgis – 6,0 m, plotis – 2,0 m. Automobilių stovėjimo vietas siūloma įrengti iš pilkos spalvos betoninių plytelių dangos konstrukcijos. Iš viso projektuojamos 24 vnt. automobilių stovėjimo vietų.

Šaligatviai

Šaligatviai projektuojami abejose gatvės pusėse. Minimalus projektuojami šaligatvio plotis – 1,2 m. Šaligatviai projektuojami atskiriant juos nuo važiuojamosios dalies želdiniais ir automobilių stovėjimo vietomis. Šaligatviai projektuojami iš gelsvos spalvos klinkerio trinkelų dangos konstrukcijos.

Dangų konstrukcijų pasiūlymai

Dangų konstrukcija apskaičiuota ir parinkta, remiantis Automobilių kelių standartizuotų dangų konstrukcijų projektavimo taisyklėmis „KPT SDK 19“.

Gatvės dangos konstrukcija (su asfalto danga):

- 4 cm storio viršutinis asfalto dangos sluoksnis iš mišinio AC 11 VN;
- 8 cm storio pagrindo asfalto dangos sluoksnis iš mišinio AC 22 PN;
- 20 cm storio skaldos pagrindo sluoksnis iš nesurišto mineralinių medžiagų mišinio (fr. 0/45);
- 38 cm storio apsauginis šalčiui atsparus sluoksnis iš nesurišto mineralinių medžiagų mišinio;
- Žemės sankasa.

Gatvės dangos konstrukcija (su betoninių plytelių danga):

- 8 cm storio pilkos spalvos betoninių plytelių (160x160 mm) danga;
- 3 cm storio atsijų sluoksnis;
- 20 cm storio skaldos pagrindo sluoksnis iš nesurišto mineralinių medžiagų mišinio (fr. 0/45);
- 39 cm storio apsauginis šalčiui atsparus sluoksnis iš nesurišto mineralinių medžiagų mišinio;
- Žemės sankasa.

Žymuo:	Lapas	Lapų	Laida
	5	7	0

UL-22-0090-XX-TDP-PP.AR-01

Nuovažų dangos konstrukcija:

- 8 cm storio gelsvos spalvos klinkerio trinkelų (200x100 mm) danga;
- 3 cm storio atsijų sluoksnis;
- 20 storio skaldos pagrindo sluoksnis iš nesurišto mineralinių medžiagų mišinio (fr. 0/45);
- 39 cm storio apsauginis šalčiui atsparus sluoksnis iš nesurišto mineralinių medžiagų mišinio;
- Žemės sankasa.

Šaligatvio dangos konstrukcija:

- 8 cm storio gelsvos spalvos klinkerio trinkelų (200x100 mm) danga;
- 3 cm storio atsijų sluoksnis;
- 15 storio skaldos pagrindo sluoksnis iš nesurišto mineralinių medžiagų mišinio (fr. 0/45);
- 19 cm storio apsauginis šalčiui atsparus sluoksnis iš nesurišto mineralinių medžiagų mišinio;
- Žemės sankasa.

Techninio darbo projekto rengimo metu dangų konstrukcijos bus tikslinamos.

Skersiniai ir išilginiai profiliai

Gatvės, takų dangų skersiniai ir išilginiai nuolydžiai projektuojami prisilaikant leistinų normų ir maksimaliai prisitaikant prie esamo žemės paviršiaus nuolydžio.

Aplinkos sprendinių pritaikymas neįgaliesiems

Šalia S. Daukanto g. atkarpos suprojektuoti šaligatviai. Šaligatvių plotis atitinka STR 2.03.01:2019 „Statinių prieinamumas“ reikalavimus (minimalus tako plotis pagal STR – 1,2 m). Skersinis nuolydis projektuojamas neviršijant maksimalaus 5,0 % skersinio nuolydžio: šaligatviai suprojektuoti su 2,5 % skersiniu nuolydžiu. Šaligatviai suprojektuoti taip, kad lygių skirtumai ir nelygumai nebūtų didesni kaip 20 mm. Takai ties nuovažomis ir perėjomis nuleidžiami iki važiuojamosios dalies lygio.

Eismo organizavimas

Gatvės ir jos prieigos numatomos reguliuoti kelio ženklais bei kelio ženklinimu. Nauji kelio ženklai ir jų dydis parinkti, vadovaujantis „Kelio ženklų įrengimo ir vertikaliojo ženklinimo taisyklėmis“.

Sankryžoje su Kęstučio g. numatoma įrengti iškiliają sankryžą.

Paviršinio vandens nuvedimas

Paviršinis vanduo nuo projektuojamos gatvės siūlomas surinkti projektuojamais požeminiais lietaus vandens tinklais.

Apšvietimas

Projektu siūloma įrengti S. Daukanto g. apšvietimo tinklus, numatant LED tipo šviestuvus. Gatvės apšvietimas įsijungs į esamus apšvietimo tinklus.

Apželdinimas

Teritorija tvarkoma, vadovaujantis aplinkosauginiais reikalavimais želdinių šalinimui. Vadovaujantis LR želdynų įstatymu ir LR Vyriausybės nutarimu „Dėl kriterijų, pagal kuriuos medžiai ir krūmai augantys ne miškų ūkio paskirties žemėje, priskiriami saugotiniams, sąrašo patvirtinimo ir medžių ir krūmų priskyrimo saugotiniams“ medžiai, kurių skersmuo didesni kaip 20 cm ir kurie auga šalia kaimų gatvių yra laikomi saugotiniais.

Darbų metų numatoma pašalinti 25 vnt. medžius, trukdančių gatvės statybos darbams. Šalinamiems saugotiniams želdiniams apskaičiuotos atkuriamosios vertės. Kompensavimo priemonės (pinigines ar atsodinimą) pasirenks Statytojas.

Žaliašias juostas numatoma užsodinti veja ir augalais.

Visoje statybų teritorijoje po pagrindinių statybos darbų numatoma sutvarkyti darbų zoną, apželdinant veja.

Baigiamieji darbai apima teritorijos, esančios darbų vykdymo zonoje, sutvarkymą, statybinių šiukšlių išvežimą.

Kita informacija

Kultūros paveldo teritorijos. Nagrinėjama S. Daukanto g. atkarpa patenka į šių kultūros paveldo objektų zonas: Palangos miesto istorinė dalis (unikalus objekto kodas 12613) ir Palangos senojo miesto vieta (unikalus objekto kodas 17139).

Žymuo:	Lapas	Lapų	Laida
	6	7	0

UL-22-0090-XX-TDP-PP.AR-01

PROJEKTINIŲ PASIŪLYMŲ PRIEDAI

PATVIRTINTA

Palangos miesto savivaldybės administracijos
direktorius 2022 m. sausio 6 d. įsakymo

Nr. A1-24

1 punktu

Palangos miesto savivaldybės administracijos
Architektūros ir teritorijų planavimo skyriaus
vedėjo pavaduotojas

PRITARIU

2022 m. 12

21 d.

Statybos adresas

PROJEKTINIŲ PASIŪLYMŲ RENGIMO UŽDUOTIS

2022 m. _____ d.

Palanga

1. Projektinių pasiūlymų paskirtis aprašyti, išreikšti ir pristatyti visuomenei statytojo sumanyto projektuoti statinio architektūros ir kitų pagrindinių sprendinių idėją.

2. Informacija apie sumanytą projektuoti statinį:

2.1.	statinio projekto pavadinimas	S. Daukanto gatvės ruožo nuo J. Basanavičiaus g. iki Kęstučio g. kapitalinio remonto ir lietaus vandens tinklų statybos, Palangoje, projektas
2.2.	statybos rūšis	Statinio kapitalinis remontas; Statinio nauja statyba
2.3.	statinio kategorija	Neypatingieji statiniai
2.4.	statinio naudojimo paskirtis (esama)	Susisiekimo komunikacijos: gatvės: S. Daukanto g. atkarpa; Inžineriniai tinklai: nuotekų šalinimo tinklai: lietaus vandens tinklai; Inžineriniai tinklai: nuotekų šalinimo tinklai: buitinių nuotekų tinklai; Inžineriniai tinklai: vandentiekio tinklai
2.5.	statinio naudojimo paskirtis (projektuojama)	Susisiekimo komunikacijos: gatvės: S. Daukanto g. atkarpa; Inžineriniai tinklai: nuotekų šalinimo tinklai: lietaus vandens tinklai; Inžineriniai tinklai: nuotekų šalinimo tinklai: buitinių nuotekų tinklai; Inžineriniai tinklai: vandentiekio tinklai
2.6.	esami statinių duomenys	S. Daukanto g. atkarpa: • Gatvės atkarpos pradžia – sankryža su J. Basanavičiaus g., pabaiga – ties sankryža su Kęstučio g.; • Gatvės ilgis – 0,681 km; nagrinėjamos gatvės atkarpos ilgis – 0,389 km. • Inžinerinio statinio unik. Nr. – 4400-1210-4144; • Gatvės kategorija – D; • Važiuojamoji dalis – asfalto danga, plotis – apie 6,0 m; • Šaligatviai – yra iš abiejų gatvės pusių, betoninių plytelių dangos; • Lietaus vandens kanalizacija – yra; • Gatvės apšvietimas – yra, sistema pasenusi; • Inžineriniai tinklai – lietaus vandens, buitinių nuotekų, vandentiekio tinklai, požeminiai aukštos ir žemos įtampos elektros tinklai;

		požeminiai elektroninių ryšių tinklai; požeminiai dujotiekio tinklai; požeminiai šilumotiekio tinklai.
2.7.	projektuojamų statinių duomenys	• Numatyti S. Daukanto gatvės atkarpos įrengimą pagal D kategorijai keliamus reikalavimus; • Numatyti gatvės atkarpos įrengimą nuo sankryžos su J. Basanavičiaus g., iki sankryžos su Kęstučio g. Ilgį tikslinti projektavimo metu; • Numatyti gatvės važiuojamosios dalies įrengimą iš asfalto dangos, atkarpą nuo J. Basanavičiaus g. iki A. Mickevičiaus g. numatyti iš betoninių trinkelų dangos. Gatvės plotis – 5,5 m, 2 eismo juostos, eismo juostos plotis – 2,75 m; tikslinti projektavimo metu; • Numatyti šaligatvių abejose gatvės pusėse įrengimą iš betoninių trinkelų dangos; Plotį tikslinti projektavimo metu; • Pagal galimybės abejose gatvės pusėse įrengti lygiagrečias 6,0 m ilgio ir 2,0 m pločio automobilių stovėjimo vietas iš betoninių trinkelų dangos; • Sankryžoje su Kęstučio g. įrengti iškiląją sankryžą; • Numatyti būtinas eismo saugumo ir reguliavimo inžinerines priemones; • Numatyti paviršinio vandens surinkimą projektuojamais lietaus vandens tinklais; • Numatyti vandentiekio ir buitinių nuotekų tinklų įrengimą; • Numatyti S. Daukanto g. atkarpos apšvietimo įrengimą; • Esant poreikiui, numatyti į darbų vykdymo zoną patenkančių želdinių šalinimą, apskaičiuojant šalinamų saugotinių želdinių atkuriamąsias vertes; • Pagal poreikį numatyti kitų inžinerinių tinklų sutvarkymą; • Numatyti darbų vykdymo zonos sutvarkymą pagal privalomų normatyvinių dokumentų reikalavimus.
2.8.	statinio (statinių grupės) projektavimo eiliškumas	1. Statybinių inžinerinių tyrinėjimų atlikimas; 2. Statinio statybos projektinių pasiūlymų parengimas; 3. Visuomenės informavimas apie numatomą statinių projektavimą; 4. Statinio statybos projekto parengimas; 5. Bendrosios projekto ekspertizės atlikimas; 6. Statinio statybos projekto derinimas su prisijungimo ir technines sąlygas išdavusiomis ir kitomis suinteresuotomis institucijomis; 7. Statybą leidžiančio dokumento gavimas.
2.9.	nurodymai statinio projekto dokumentų komplektavimui,	Statinio statybos projektinius pasiūlymus parengti 2 (dviem) egzemplioriais: 1 (viena) kopija popierine

	informinimui; dokumentų komplektų skaičius, tame tarpe kompiuterinėje laikmenoje ir t.t.	forma ir 1 (viena) kopija skaitmenine forma (kompaktiniame diske ar universaliame skaitmeniniame (optiniame) diske) (tekstinius dokumentus ir brėžinius jpeg arba pdf formatu). Kiekvienas atskiras dokumentas, pateikiamas skaitmenine forma, turi turėti konkretų, dokumento paskirtį ir esmę atitinkantį, pavadinimą. Projektinių pasiūlymų pateikimas skaitmenine forma turi būti suderintas su Statytoju.
--	--	--

3. Projektinių pasiūlymų sudėtis:

3.1.	Projektinius pasiūlymus parengti vadovaujantis STR 1.04.04:2017 „Statinio projektavimas, projekto ekspertizė“ 13 priedu
------	---

Palangos mieste želdiniai tvarkomi vadovaujantis Palangos miesto želdynų ir želdinių apsaugos taisyklėmis, patvirtintomis Palangos miesto savivaldybės tarybos 2008 m. liepos 10 d. sprendimo Nr. T2-159 1 punktu (toliau – Taisyklės), kurios yra parengtos vadovaujantis Lietuvos Respublikos želdynų įstatymu, šio įstatymo įgyvendinamaisiais teisės aktais ir kitais Lietuvos Respublikoje galiojančiais teisės aktais. Taisyklių 9 punkte nurodyta, kad Palangos miesto savivaldybės teritorijoje, privačioje žemėje, augantys ekologiškai vertingi želdiniai – pušys, qžuolai, uosiai, skroblai, klevai, liepos, beržai, juodalksniai ir kt. vietinės bei nevietinės kilmės (introdukuoti) medžiai, kurių kamienų skersmuo 1,3 m aukštyje yra didesnis nei 12,0 cm, ir krūmai (išskyrus uosialapį klevą, tuopą, vaismedžius, vaiskrūmius ir nudžiūvusius, stichinių nelaimių, gaisrų ar avarijų metu išverstus, apdegusius, žvėrių sužalotus medžius ir krūmus), yra priskiriami saugotiniams.

4. Projektinių pasiūlymų paskirtis:


4.1.	Projektinių pasiūlymų projektas rengiamas, kad būtų išreikšta statytojo sumanyto projektuoti statinio architektūros ir kitų pagrindinių sprendinių idėja.	Taip / Ne
4.2.	Projektinių pasiūlymų projektas rengiamas, kad visuomenė būtų informuota apie visuomenei svarbaus statinio ar jo dalies, Teritorijų planavimo įstatymo 20 straipsnyje numatytais atvejais statinio ar jo dalies numatomą projektavimą, statinio ar statinio dalies paskirties keitimą, visuomenei svarbaus statinio ar jo dalies numatomą projektavimą, kai Teritorijų planavimo įstatymo 28 straipsnio 8 dalyje nustatytais atvejais rengiant statinio ar jo dalies projektą bus koreguojami detaliojo plano sprendiniai.	Taip / Ne
4.3.	Projektinių pasiūlymų projektas rengiamas, kad būtų nustatyti žemės sklypo teritorijos naudojimo reglamento parametrai, kai Teritorijų planavimo įstatymo 20 straipsnio nustatytais atvejais neparengti teritorijų planavimo dokumentai ir statyba konkrečiame žemės sklype leidžiama.	Taip / Ne
4.4.	Specialiesiems architektūros reikalavimams gauti.	Taip / Ne

(pareigų pavadinimas)

(parašas)


(vardas ir pavardė)

- Matmenys pateikti metrAIS;
- Vykdanč statybos darbus visus matmenis būtina tikslinti vietoje;
- Prieš atliekant vykdymo sąlygų gatyvą darbų tvarkymo darbus, būtina atlikti žvalgomojus archeologinius tyrimus ir pateikti jų išvadas objekto statytojams, atsiakigoms kultūros paveldo institucijoms, projektuotojams.
- Statybos darbai Rangovas, prieš pradėdamas vykdyti žemės darbus, privalo išsiviešinti inžinerinius tinklus eksploatuojamos organizacijos atstovų. Atliekant darbus greta esamų inžinerinių tinklų, žemės darbai turi būti vykdomi rankiniu būdu, nepažeidžiant esamų komunikacijų. Pažeidus - sutarkyti;
- Statybos darbai turi būti vykdomi griežtai pagal projektą, pasirašant nustatyta tvarka darbų aktus, vykdanč statybos priežiūrą vykdančių tarnybų reikalavimus, turint gaminių sertifikavimo arba kitių kokybės įrodančių dokumentus;
- Esamų inžinerinių komunikacijų požiūriu skleidžią kaptis ir šiluminį liukai, patenkančius po naujai projektuojamoms dangomis, privalo būti paauskinti ar nužeminti iki projekcinio aukščio, pakeičiant netiknam naujas (plaukiojančių tip) su atitinkama simbolika. Statybos darbai metu pastebėjus defektuos g/b šiluminį perdangas, pakeisti naujomis;
- Projekte numatyti reikalavimai medžiagoms, gaminiams, darbų vykdymai pagal turimus pradinius duomenis. Statybos metu atsiradus nenumatytoms aplinkybėms, šie reikalavimai gali būti patikslinti projekto vykdyimo priežiūros metu;
- Visos statybos ir apdailos medžiagos turi atitikti LR galiojančias priesigairinės saugos ir higienos reikalavimus bei turėti atitiktis sertifikatus;
- Esant neatitiktiam tarp projektą sudarančių dokumentų, kaip pagrindine projekline medžiaga remtis techninėmis specifikacijomis, aiškinamuoju raštu, brėžiniais, sąnaudų žiniarsčiais;
- Brėžiniuose pateikiamas tik grafinis projektuojamų trinkelų / plytelių darbu žymėjimas. Trinkelų / plytelių klojimo šablona žr. Techninės specifikacijos;
- Kello ženklai projektuojami i grupės dydžio.

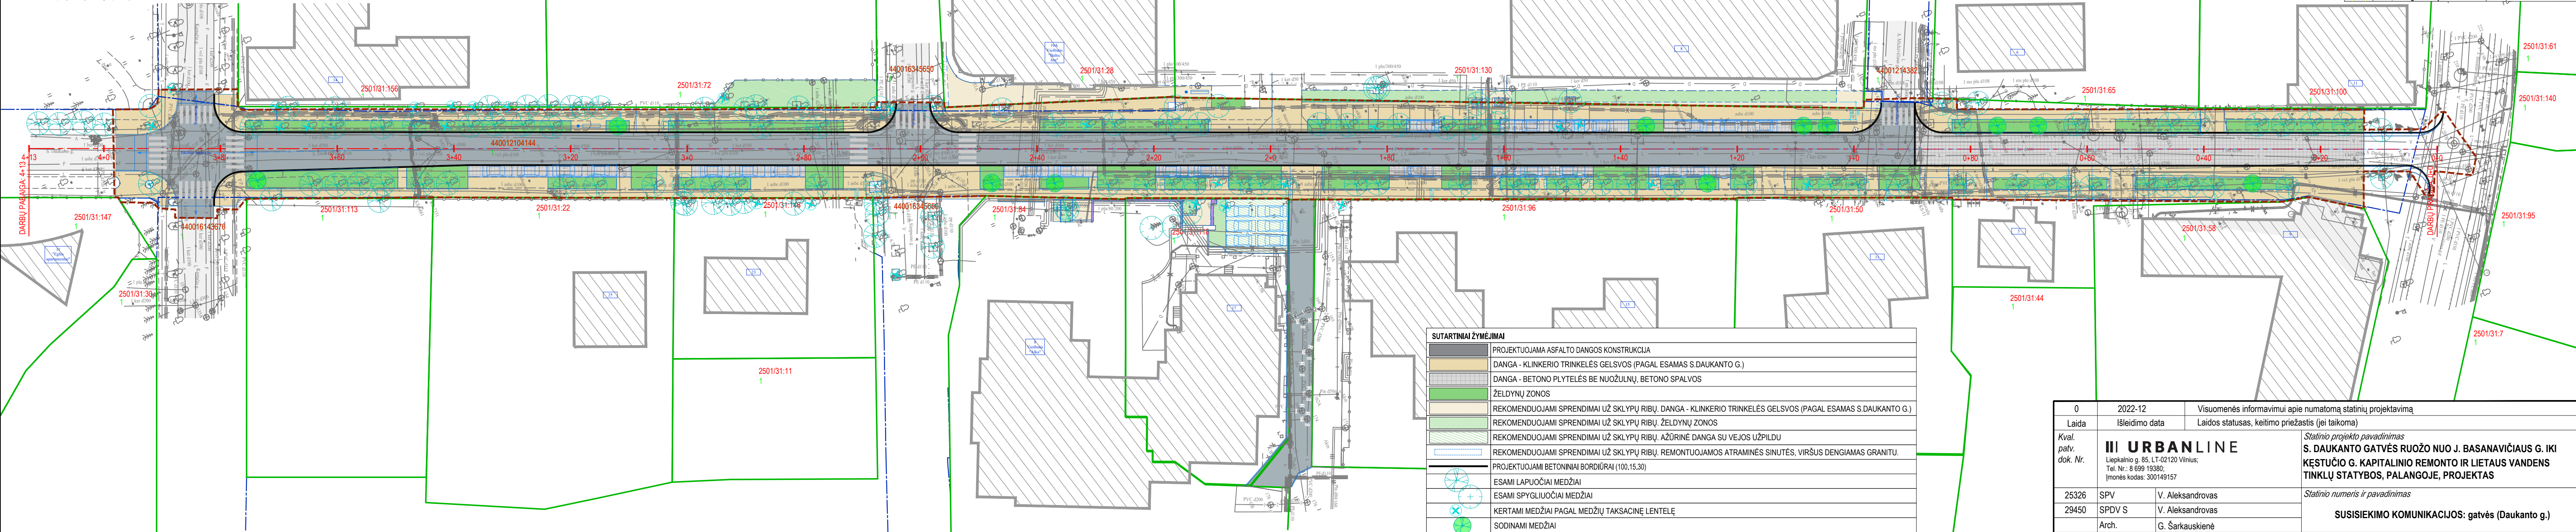


Aukščių sistema - LAS-07
Koordinačių sistema - LKS-94
Topografinę nuotrauką atliko UAB "URBAN LINE" 2022 m.



Topografinių ir inžinerinių tinklų planų erdvinių duomenų teikimas tikrinti ir tvarkyti (TIHS)	
Data	Numeris
2022-09-20	TIHS1-20220819-060606

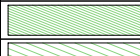SUTARTINIAI ŽYMĖJIMAI	
	PROJEKTUOJAMA ASFALTO DANGOS KONSTRUKCIJA
	DANGA - KLINKERIO TRINKELĖS GELSVOS (PAGAL ESAMAS S.DAUKANTO G.)
	DANGA - BETONO PLYTELĖS BE NUOŽULNŲ, BETONO SPALVOS
	ŽELDYNŲ ZONOS
	REKOMENDUOJAMI SPRENDIMAI UŽ SKLYPŲ RIBŲ. DANGA - KLINKERIO TRINKELĖS GELSVOS (PAGAL ESAMAS S.DAUKANTO G.)
	REKOMENDUOJAMI SPRENDIMAI UŽ SKLYPŲ RIBŲ. ŽELDYNŲ ZONOS
	REKOMENDUOJAMI SPRENDIMAI UŽ SKLYPŲ RIBŲ. AŽŪRINĖ DANGA SU VEJOS UŽPILDU
	REKOMENDUOJAMI SPRENDIMAI UŽ SKLYPŲ RIBŲ. REMONTUOJAMOS ATRAMINĖS SINUTĖS, VIRŠŲS DENGIAMAS GRANITU.
	PROJEKTUOJAMI BETONINIAI BORDŪRAI (100,15,30)
	ESAMI LAPUOČIAI MEDŽIAI
	ESAMI SPYGLIUOČIAI MEDŽIAI
	KERTAMI MEDŽIAI PAGAL MEDŽIŲ TAKSACINĘ LENTELĘ
	SODINAMI MEDŽIAI
	AUTOMOBILIO PARKAVIMO VIETA
	SUOLIUKAS
	NAUJA ŠIUKŠLIŲ DĖŽĖ
	REGISTRUOTŲ ŽEMĖS SKLYPŲ RIBOS
	PROJEKTUOJAMA GATVĖS AŠINĖ LINIJA
	DARBŲ VYKDYMO RIBA

0	2022-12	Visuomenės informavimui apie numatomą statinių projektavimą		
Laida	Išleidimo data	Laidos statusas, keitimo priežastis (jei taikoma)		
Kval. patv. dok. Nr.	III URBANLINE Liepkelnio g. 85, LT-02120 Vilnius; Tel. Nr. 8 699 19386; Įmonės kodas: 300149157		<i>Statinio projekto pavadinimas</i> S. DAUKANTO GATVĖS RUOŽO JUO J. BASANAVIČIAUS G. IKI KĖSTUČIO G. KAPITALINIO REMONTO IR LIETAUS VANDENS TINKLŲ STATYBOS, PALANGOJE, PROJEKTAS	
25326	SPV	V. Aleksandrovas	<i>Statinio numeris ir pavadinimas</i>	
29450	SPDV S	V. Aleksandrovas	SUSISIEKIMO KOMUNIKACIJOS: gatvės (Daukanto g.)	
	Arch.	G. Šarkauskienė		
	Arch.	A. Šarkauskas	<i>Statinio numeris ir pavadinimas, dokumento pavadinimas</i>	
	PI	G. Janulytė		
			PROJEKTINIAI PASIŪLYMAI, M 1:500	
LT	<i>Statytojas ir (arba) Užsakovas</i> PALANGOS MIESTO SAVIVALDYBĖ / PALANGOS MIESTO SAVIVALDYBĖS ADMINISTRACIJA		<i>Dokumento žymuo</i> UL-22-0090-XX-TDP-PP-B-01	
			<i>Lapas</i>	<i>Lapų</i>
			1	1

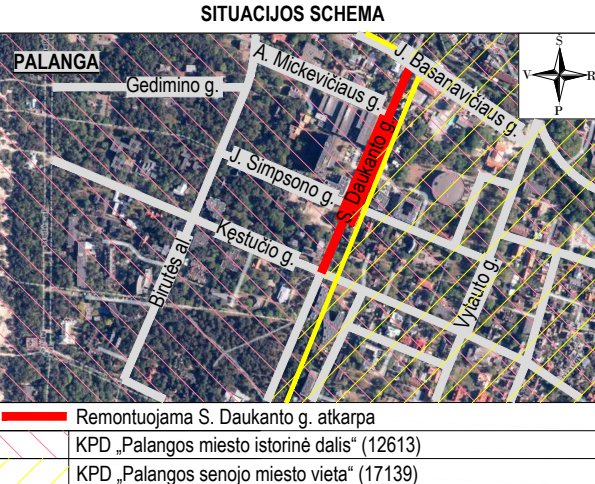




- PASTABOS:
- Matmenys pateikti metrais;
 - Vykdam statybos darbus visus matmenis būtina tikslinti vietoje;
 - Prieš atliekant vykdomuosius gatvių dangų tvarkymo darbus, būtina atlikti žvalgomojus archeologinius tyrimus ir pateikti jų išvadas objekto statytojams, atsakingoms kultūros paveldo institucijoms, projektuotojams;
 - Statybos darbų Rangovas, prieš pradėdamas vykdyti žemės darbus, privalo išsikviesti inžinerinius tinklus eksploatuojančios organizacijos atstovą. Atliekant darbus greta esamų inžinerinių tinklų, žemės darbai turi būti vykdomi rankiniu būdu, nepažeidžiant esamų komunikacijų. Pažeidus - sutvarkyti;
 - Statybos darbai turi būti vykdomi griežtai pagal projektą, pasirašant nustatyta tvarka darbų aktus, vykdam statybos priežiūrą vykdančių tarnybų reikalavimus, turint gaminių sertifikavimo arba kitus kokybę rodančius dokumentus;
 - Esamų inžinerinių komunikacijų požeminių skleidžių kaptos ir šulinių liukai, patenkantys po naujai projektuojamomis dangomis, privalo būti paaukštinti ar nužeminti iki projekcinio aukščio, pakeičiant netinkamus naujais (plaukiojancio tipo) su atitinkama simbolika. Statybos darbų metu pastebėjus defektuotas g'b šulinių perdangas, pakeisti naujomis;
 - Projekte numatyti reikalavimai medžiagoms, gaminiams, darbų vykdymui pagal turimus pradinis duomenis. Statybos metu atsiradus nenumatytais aplinkybėmis, šie reikalavimai gali būti patikslinti projekto vykdymo priežiūros metu;
 - Visos statybos ir apdailos medžiagos turi atitikti LR galiojančius priešgaisrinės saugos ir higienos reikalavimus bei turėti atitiktis sertifikatus;
 - Esant neatitikimam tarp projektą sudarančių dokumentų, kaip pagrindine projekte medžiaga remtis techninėmis specifikacijomis, aiškinamuoju raštu, brėžiniais, sąnaudų žiniaraščiais;
 - Brėžiniuose pateikiamas tik grafinis projektuojamų trinkelų / plytelių dangų žymėjimas. Trinkelų / plytelių klojimo šablona žr. Techninėse specifikacijose.

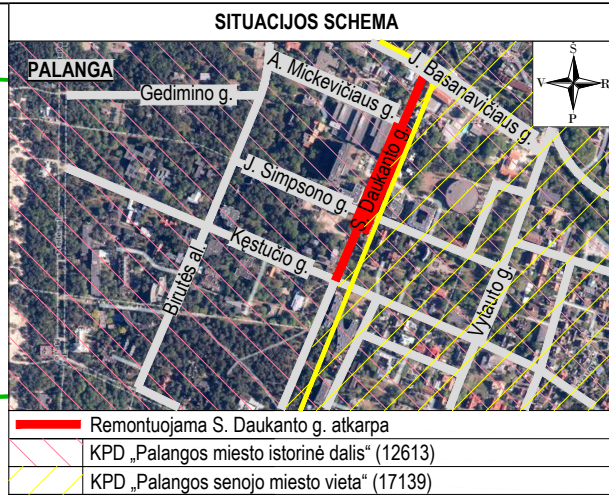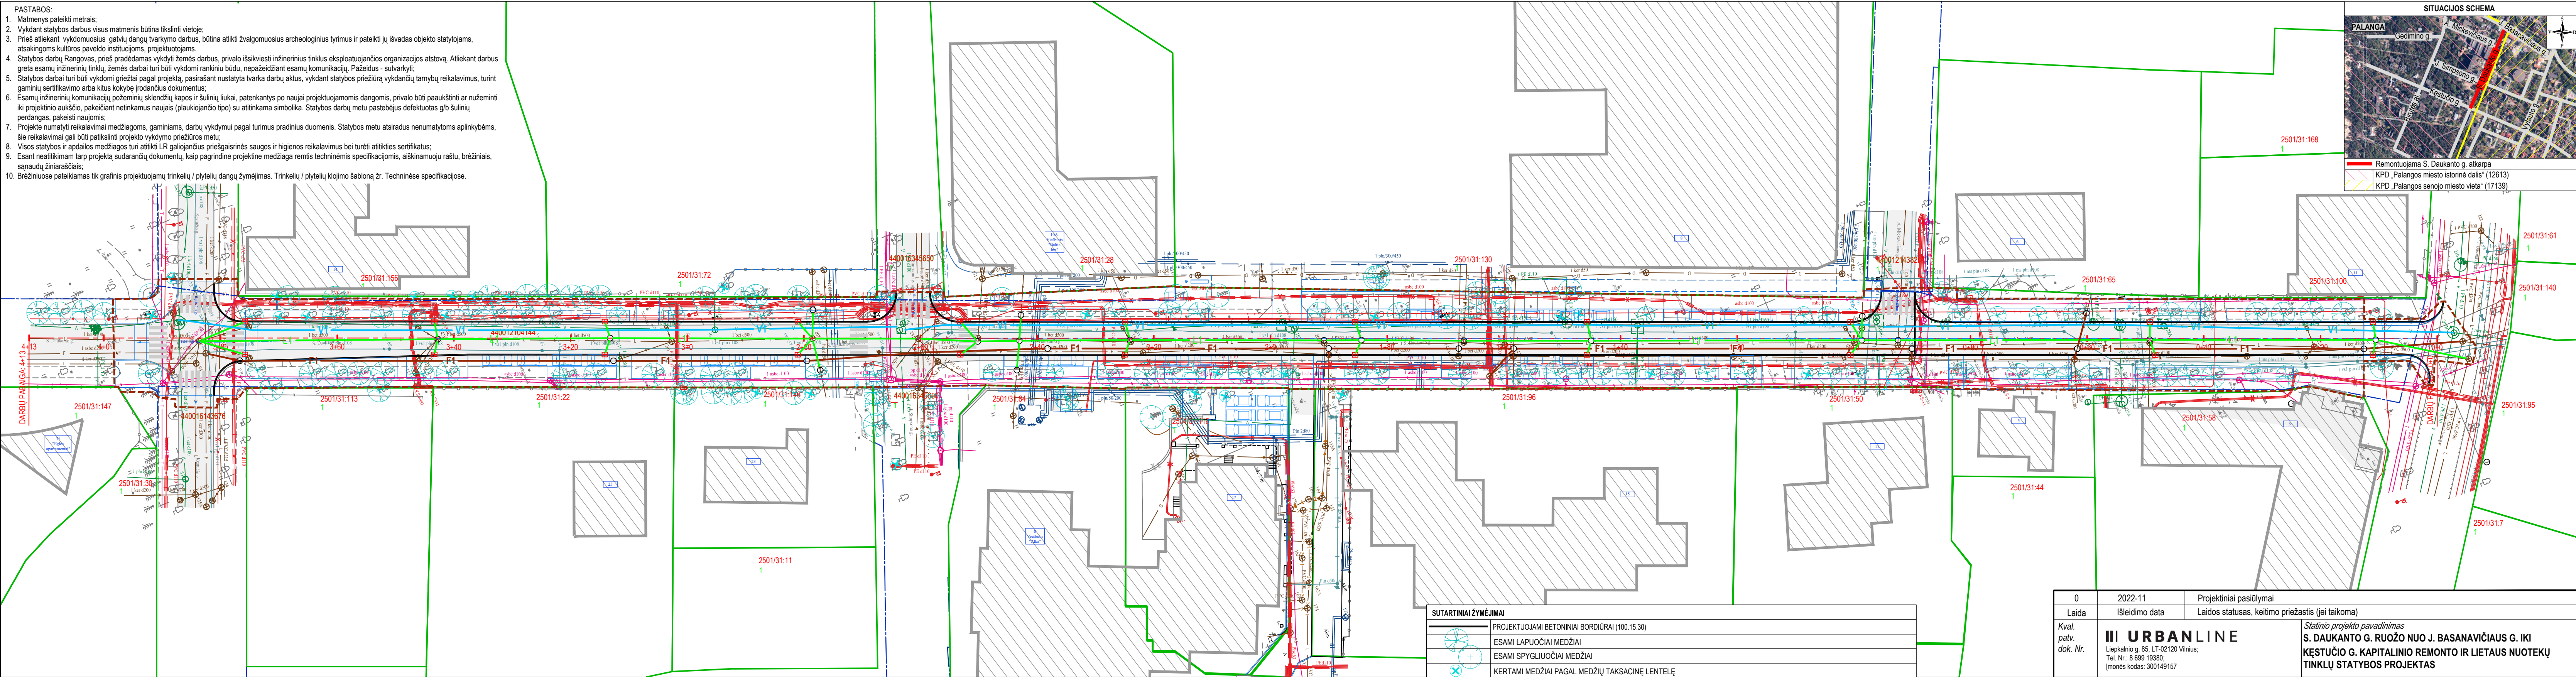

SUTARTINIAI ŽYMĖJIMAI	
	PROJEKTUOJAMI BETONINIAI BORDIŪRAI (100.15.30)
	ESAMI LAPUOČIAI MEDŽIAI
	ESAMI SPYGLIUOČIAI MEDŽIAI
	KERTAMI MEDŽIAI PAGAL MEDŽIŲ TAKSACINĘ LENTELĘ
	SODINAMI MEDŽIAI
	AUTOMOBILIO PARKAVIMO VIETA
	SUOLIUKAS
	NAUJA ŠIUKŠLIŲ DEŽĖ
	REGISTRUOTŲ ŽEMĖS SKLYPŲ RIBOS
	PROJEKTUOJAMA GATVĖS AŠINĖ LINIJA
	PROJEKTUOJAMAS LIETAUS TINKLAS
	PROJEKTUOJAMAS VANDENTIEKIO TINKLAS
	PROJEKTUOJAMAS BUITINIŲ NUOTEKŲ TINKLAS

Aukščių sistema - LAS-07 Koordinacijų sistema - LKS-94 Topografinę nuotrauką atliko UAB "URBAN LINE" 2022 m.	
Topografinių ir inžinerinių tinklų planų erdvinį duomenį teikimas tikrinti ir tvarkyti (THHS)	
Data	Numeris
2022-09-20	THHS1-20220819-060606

0	2022-11	Projektiniai pasiūlymai		
Laida	Išleidimo data	Laidos statusas, keitimo priežastis (jei taikoma)		
Kval. patv. dok. Nr.	III URBANLINE Liepkalnio g. 85, LT-02120 Vilnius; Tel. Nr.: 8 699 19380; [monės kodas: 300149157]		Statinio projekto pavadinimas S. DAUKANTO G. RUOŽO NUO J. BASANAVIČIAUS G. IKI KĖSTUČIO G. KAPITALINIO REMONTO IR LIETAUS NUOTEKŲ TINKLŲ STATYBOS PROJEKTAS	
25326	SPV	V. Aleksandrovas	Statinio numeris ir pavadinimas	
29450	SPDV S	V. Aleksandrovas	SUSISIEKIMO KOMUNIKACIJOS: gatvės (Daukanto g.)	
	PI	G. Janulytė		
			Statinio numeris ir pavadinimas, dokumento pavadinimas	
			SUVESTINIS INŽINERINIŲ TINKLŲ PLANAS M 1:500	
			Laida	
			0	
LT	Statytojas ir (arba) Užsakovas PALANGOS MIESTO SAVIVALDYBĖ / PALANGOS MIESTO SAVIVALDYBĖS ADMINISTRACIJA		Dokumento žymuo	
			UL-22-0090-XX-TP-PP-B-02	
			Lapas	Lapų
			1	1

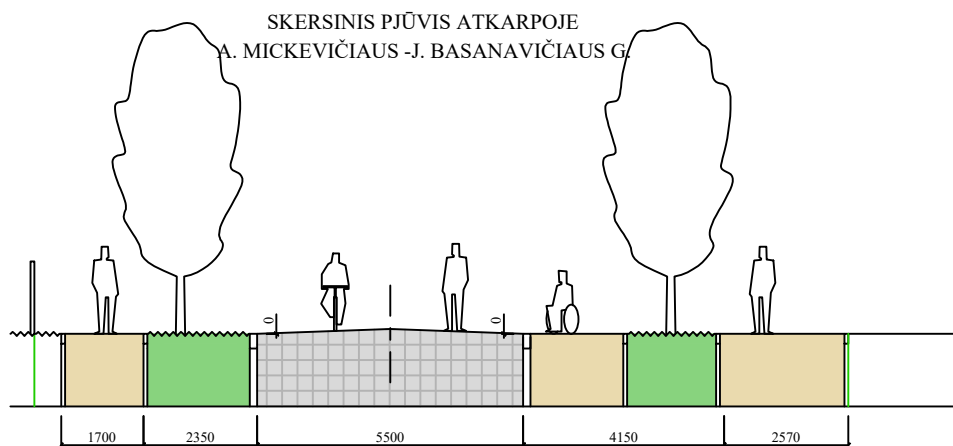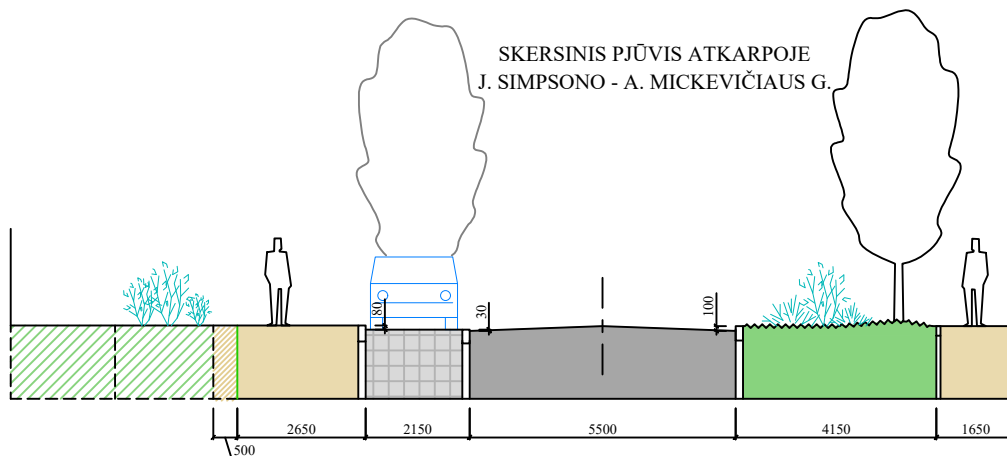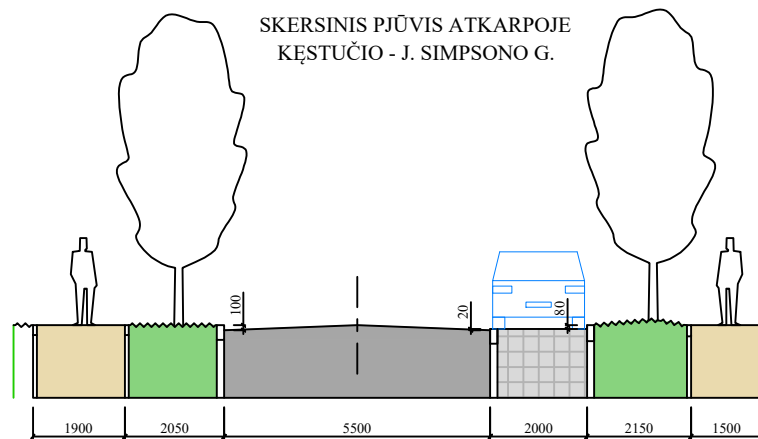

0	2022-12	Visuomenės informavimui apie numatomą statinių projektavimą		
Laida	Išleidimo data	Laidos statusas, keitimo priežastis (jei taikoma)		
Kval. patv. dok. Nr.	III URBANLINE Liepkalnio g. 85, LT-02120 Vilnius; Tel. Nr.: 8 699 19380; Įmonės kodas: 300149157		Statinio projekto pavadinimas S. DAUKANTO GATVĖS RUOŽO NUO J. BASANAČIAUS G. IKI KĘSTUČIO G. KAPITALINIO REMONTO IR LIETAUS VANDENS TINKLŲ STATYBOS, PALANGOJE, PROJEKTAS	
25326	SPV	V. Aleksandrovas	Statinio numeris ir pavadinimas SUSISIEKIMO KOMUNIKACIJOS: gatvės (Daukanto g.)	
29450	SPDV S	V. Aleksandrovas		
	PI	G. Janulytė		
			Statinio numeris ir pavadinimas, dokumento pavadinimas	
			DANGOS KONSTRUKCIJOS SKERSINIAI PROFILIAI	
			Laida	
			0	
LT	Statytojas ir (arba) Užsakovas PALANGOS MIESTO SAVIVALDYBĖ / PALANGOS MIESTO SAVIVALDYBĖS ADMINISTRACIJA		Dokumento žymuo	
			UL-22-0090-XX-TP-PP.B-03	
			Lapas	Lapų
			1	1