


ŽEMĖLAPIO IŠTRAUKA SU SKLYPO VIETOS NUŽYMĖJIMU




VYTAUTO GATVĖS PASTATO FASADAS



**AUTOMOBILIŲ STOVĖJIMO VIETŲ IŠDĖSTYMO SCHEMA
SKLYPO, VYTAUTO G. 93A, PALANGOJE, RIBOSE**

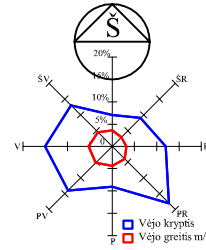


**AUTOMOBILIŲ STOVĖJIMO VIETŲ IŠDĖSTYMO SCHEMA
SKLYPO, GANYKLŲ G. 28B, PALANGOJE, RIBOSE**

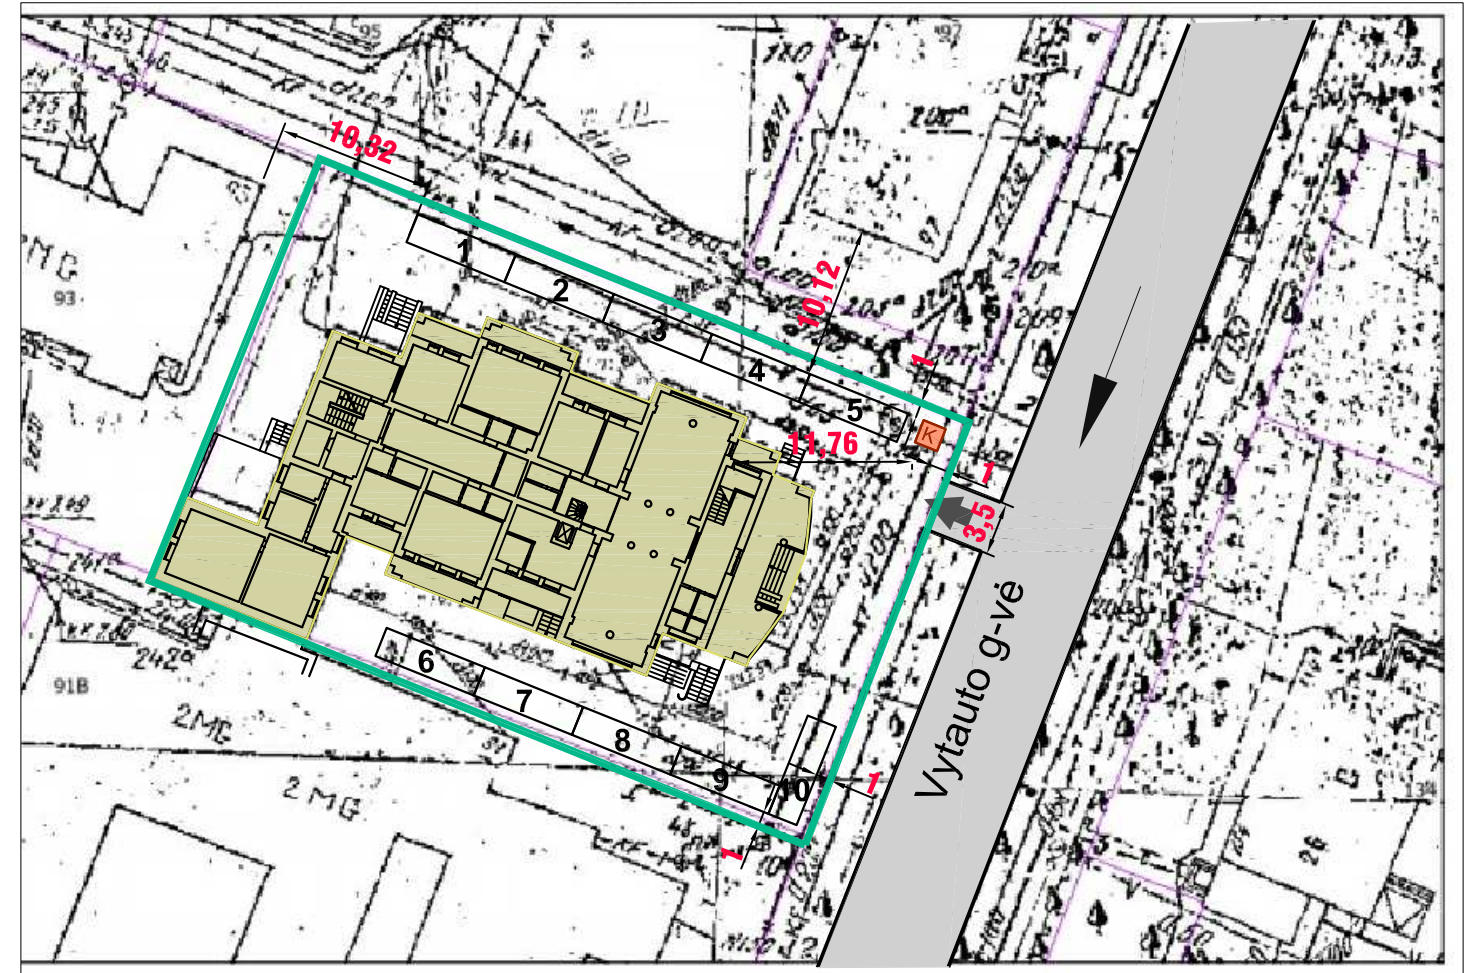

GRAFINIS ŽYMĖJIMAS	
	Esama sklypo riba
	Esamas pastatas (registruotas Nekilnojamojo turto registre)
	Esama gatvė
	Eismo kryptis
	Įvažiavimas į sklypą
	Aikštelė konteineriui (tik sklypo poreikiui) buitinių atliekų surinkimui
	Automobilių statymo vieta ir Nr.
	Sklypo, Ganyklų g. 28 B, Palangoje, dalis atitverta tvora ir skirta automobilių statymo vietoms (pagal nuomos sutartį Nr. 2020-05-26 su šio sklypo savininke UAB "Liukrena")

0	2020-10-05	Išreikšti ir pristatyti visuomenei patalpų paskirties keitimo idėją.		
Laida	Išleidimo data	Laidos statusas. Keitimo priežastis (jei taikoma)		
Kval. patv. dok. Nr.		UAB "A22" Liepų g. 48B, Klaipėda į/k 301306729	Statinio projekto pavadinimas: PASTATO-PREKYBOS IR POILSIO CENTRO, VYTAUTO G. 93A, PALANGOJE, KEIČIANT DALIES PATALPŲ PASKIRTĮ Į POILSIO PASKIRTIES PATALPAS, PAPRASTOJO REMONTO PROJEKTAS	
A408	PV	Aurelija Butrimavičienė	Dokumento pavadinimas:	Laida
			SKLYPO PLANAS. M1:500	0
LT	Statytojas ir (arba) Užsakovas: UAB PROJEKTO ADMINISTRATORIUS J. Savickio g. 4, 01108 Vilnius įm. kodas 304839892		Dokumento žymuo:	Lapas Lapų
			TP-20/01-PP-B.01	1 1

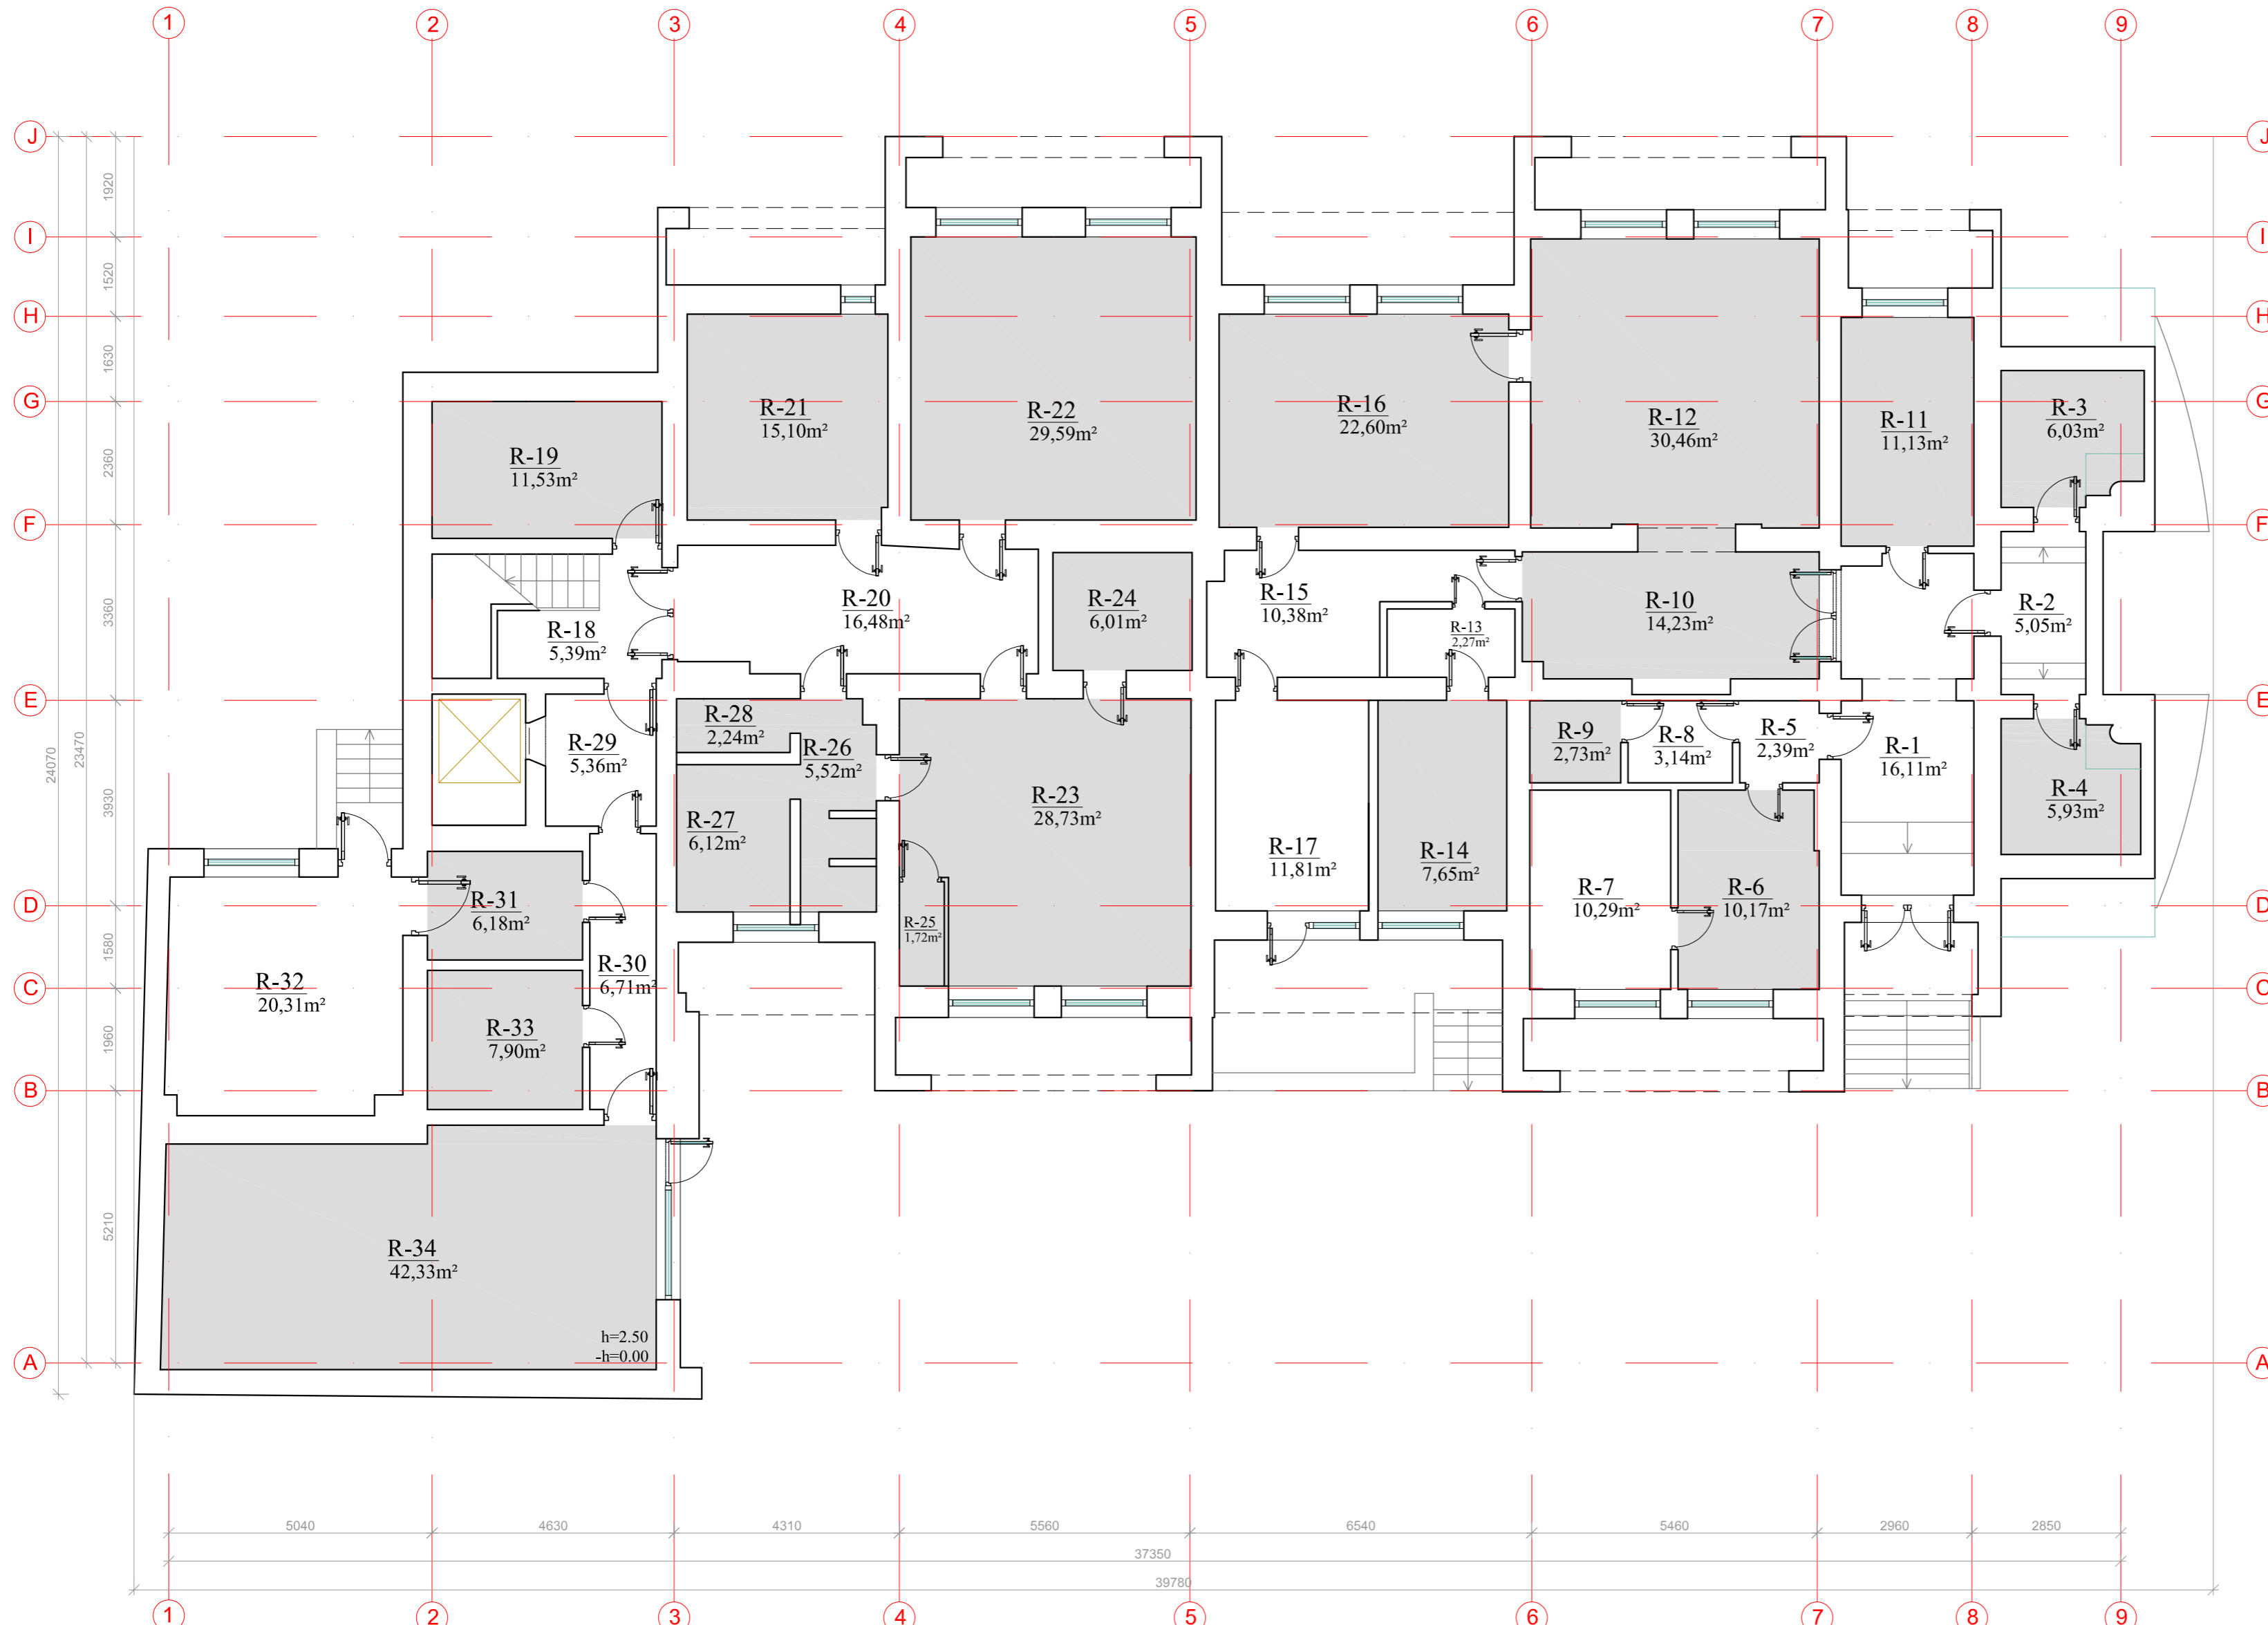


RŪSIO PATALPŲ EKSPLIKACIJA					
PATALPOS NR.	PATALPOS PAVADINIMAS (ki paskirties keitimo)	PATALPOS PAVADINIMAS (po paskirties keitimo)	BENDRAS PLOTAS M2	PAGRINDINIS PLOTAS M2	PAGALBINIS PLOTAS M2
R-1	KORIDORIUS	KORIDORIUS	16,11		16,11
R-2	KORIDORIUS	KORIDORIUS	5,05		5,05
R-3	PAGALBINĖ PATALPA	SANDELIS	6,03		6,03
R-4	PAGALBINĖ PATALPA	SANDELIS	5,93		5,93
R-5	KORIDORIUS	KORIDORIUS	2,39		2,39
R-6	KABINETAS	SANDELIS	10,17		10,17
R-7	SANDELIS	SANDELIS	10,29		10,29
R-8	KORIDORIUS	KORIDORIUS	3,14		3,14
R-9	SANITARINIS MAZGAS	SANDELIS	2,73		2,73
R-10	KIRPYKLOS PATALPA	KORIDORIUS	14,23		14,23
R-11	KIRPYKLOS PATALPA	SANDELIS	11,13		11,13
R-12	KIRPYKLOS PATALPA	SANDELIS	30,46		30,46
R-13	KORIDORIUS	KORIDORIUS	2,27		2,27
R-14	PAGALBINĖ PATALPA	SANDELIS	7,65		7,65
R-15	KORIDORIUS	KORIDORIUS	10,38		10,38
R-16	MAISTO PRODUKTŲ PARUOŠIMO PATALPA	SANDELIS	22,60		22,60
R-17	SANDELIS	SANDELIS	11,81		11,81
R-18	KORIDORIUS	KORIDORIUS	5,39		5,39
R-19	ELEKTROS SKYDINĖ	SANDELIS	11,53		11,53
R-20	KORIDORIUS	KORIDORIUS	16,48		16,48
R-21	PAGALBINĖ PATALPA	SANDELIS	15,10		15,10
R-22	POILSIO PATALPA	SANDELIS	29,59		29,59
R-23	BASENO PATALPA	SANDELIS	28,73		28,73
R-24	SAUNA	SANDELIS	6,01		6,01
R-25	TECHNINĖ PATALPA	SANDELIS	1,72		1,72
R-26	DUŠŲ PATALPA	KORIDORIUS	5,52		5,52
R-27	PERSIRENGIMO PATALPA	SANDELIS	6,12		6,12
R-28	SANITARINIS MAZGAS	SANDELIS	2,24		2,24
R-29	KORIDORIUS	KORIDORIUS	5,36		5,36
R-30	KORIDORIUS	KORIDORIUS	6,71		6,71
R-31	PAGALBINĖ PATALPA	SANDELIS	6,18		6,18
R-32	KATILINĖ	SANDELIS	20,31		20,31
R-33	PAGALBINĖ PATALPA	SANDELIS	7,90		7,90
R-34	POILSIO PATALPA	SANDELIS	42,33		42,33
VISO RŪSIO PATALPŲ:			389,59	0,00	389,59

PATALPOS PAVADINIMAS	BENDRAS PLOTAS M2	PAGRINDINIS PLOTAS M2	PAGALBINIS PLOTAS M2
Rūsys	389,59	0,00	389,59
Pirmas aukštas	360,56	231,32	129,24
Antras aukštas	402,98	273,24	129,74
Trečias aukštas	394,33	276,71	117,62
Mansardinis aukštas	312,48	234,80	77,68
VISO PASTATO PATALPŲ:	1859,94	1016,07	843,87

0	2020-10-05	Išreikšti ir pristatyti visuomenei patalpų paskirties keitimo idėją.	
Laida	Išleidimo data	Laidos statusas. Keitimo priežastis (jei taikoma)	
Kval. patv. dok. Nr.		UAB "A22" Liepų g. 48B, Klaipėda į/k. 301306729	Statinio projekto pavadinimas: PASTATO-PREKYBOS IR POILSIO CENTRO, VYTAUTO G. 93A, PALANGOJE, KEIČIANT DALIES PATALPŲ PASKIRTĮ Į POILSIO PASKIRTIES PATALPAS, PAPRASTOJO REMONTO PROJEKTAS
A408	PV	Aurelija Butrimavičienė	Dokumento pavadinimas: RŪSIO PLANAS. M1:100
LT	Statytojas ir (arba) Užsakovas: UAB PROJEKTO ADMINISTRATORIUS J. Savickio g. 4, 01108 Vilnius įm. kodas 304839892	Dokumento žymuo: TP-20/01-PP-B.02	Laida 0
			Lapas 1
			Lapų 1


PIRMO AUKŠTO PLANAS M 1:100

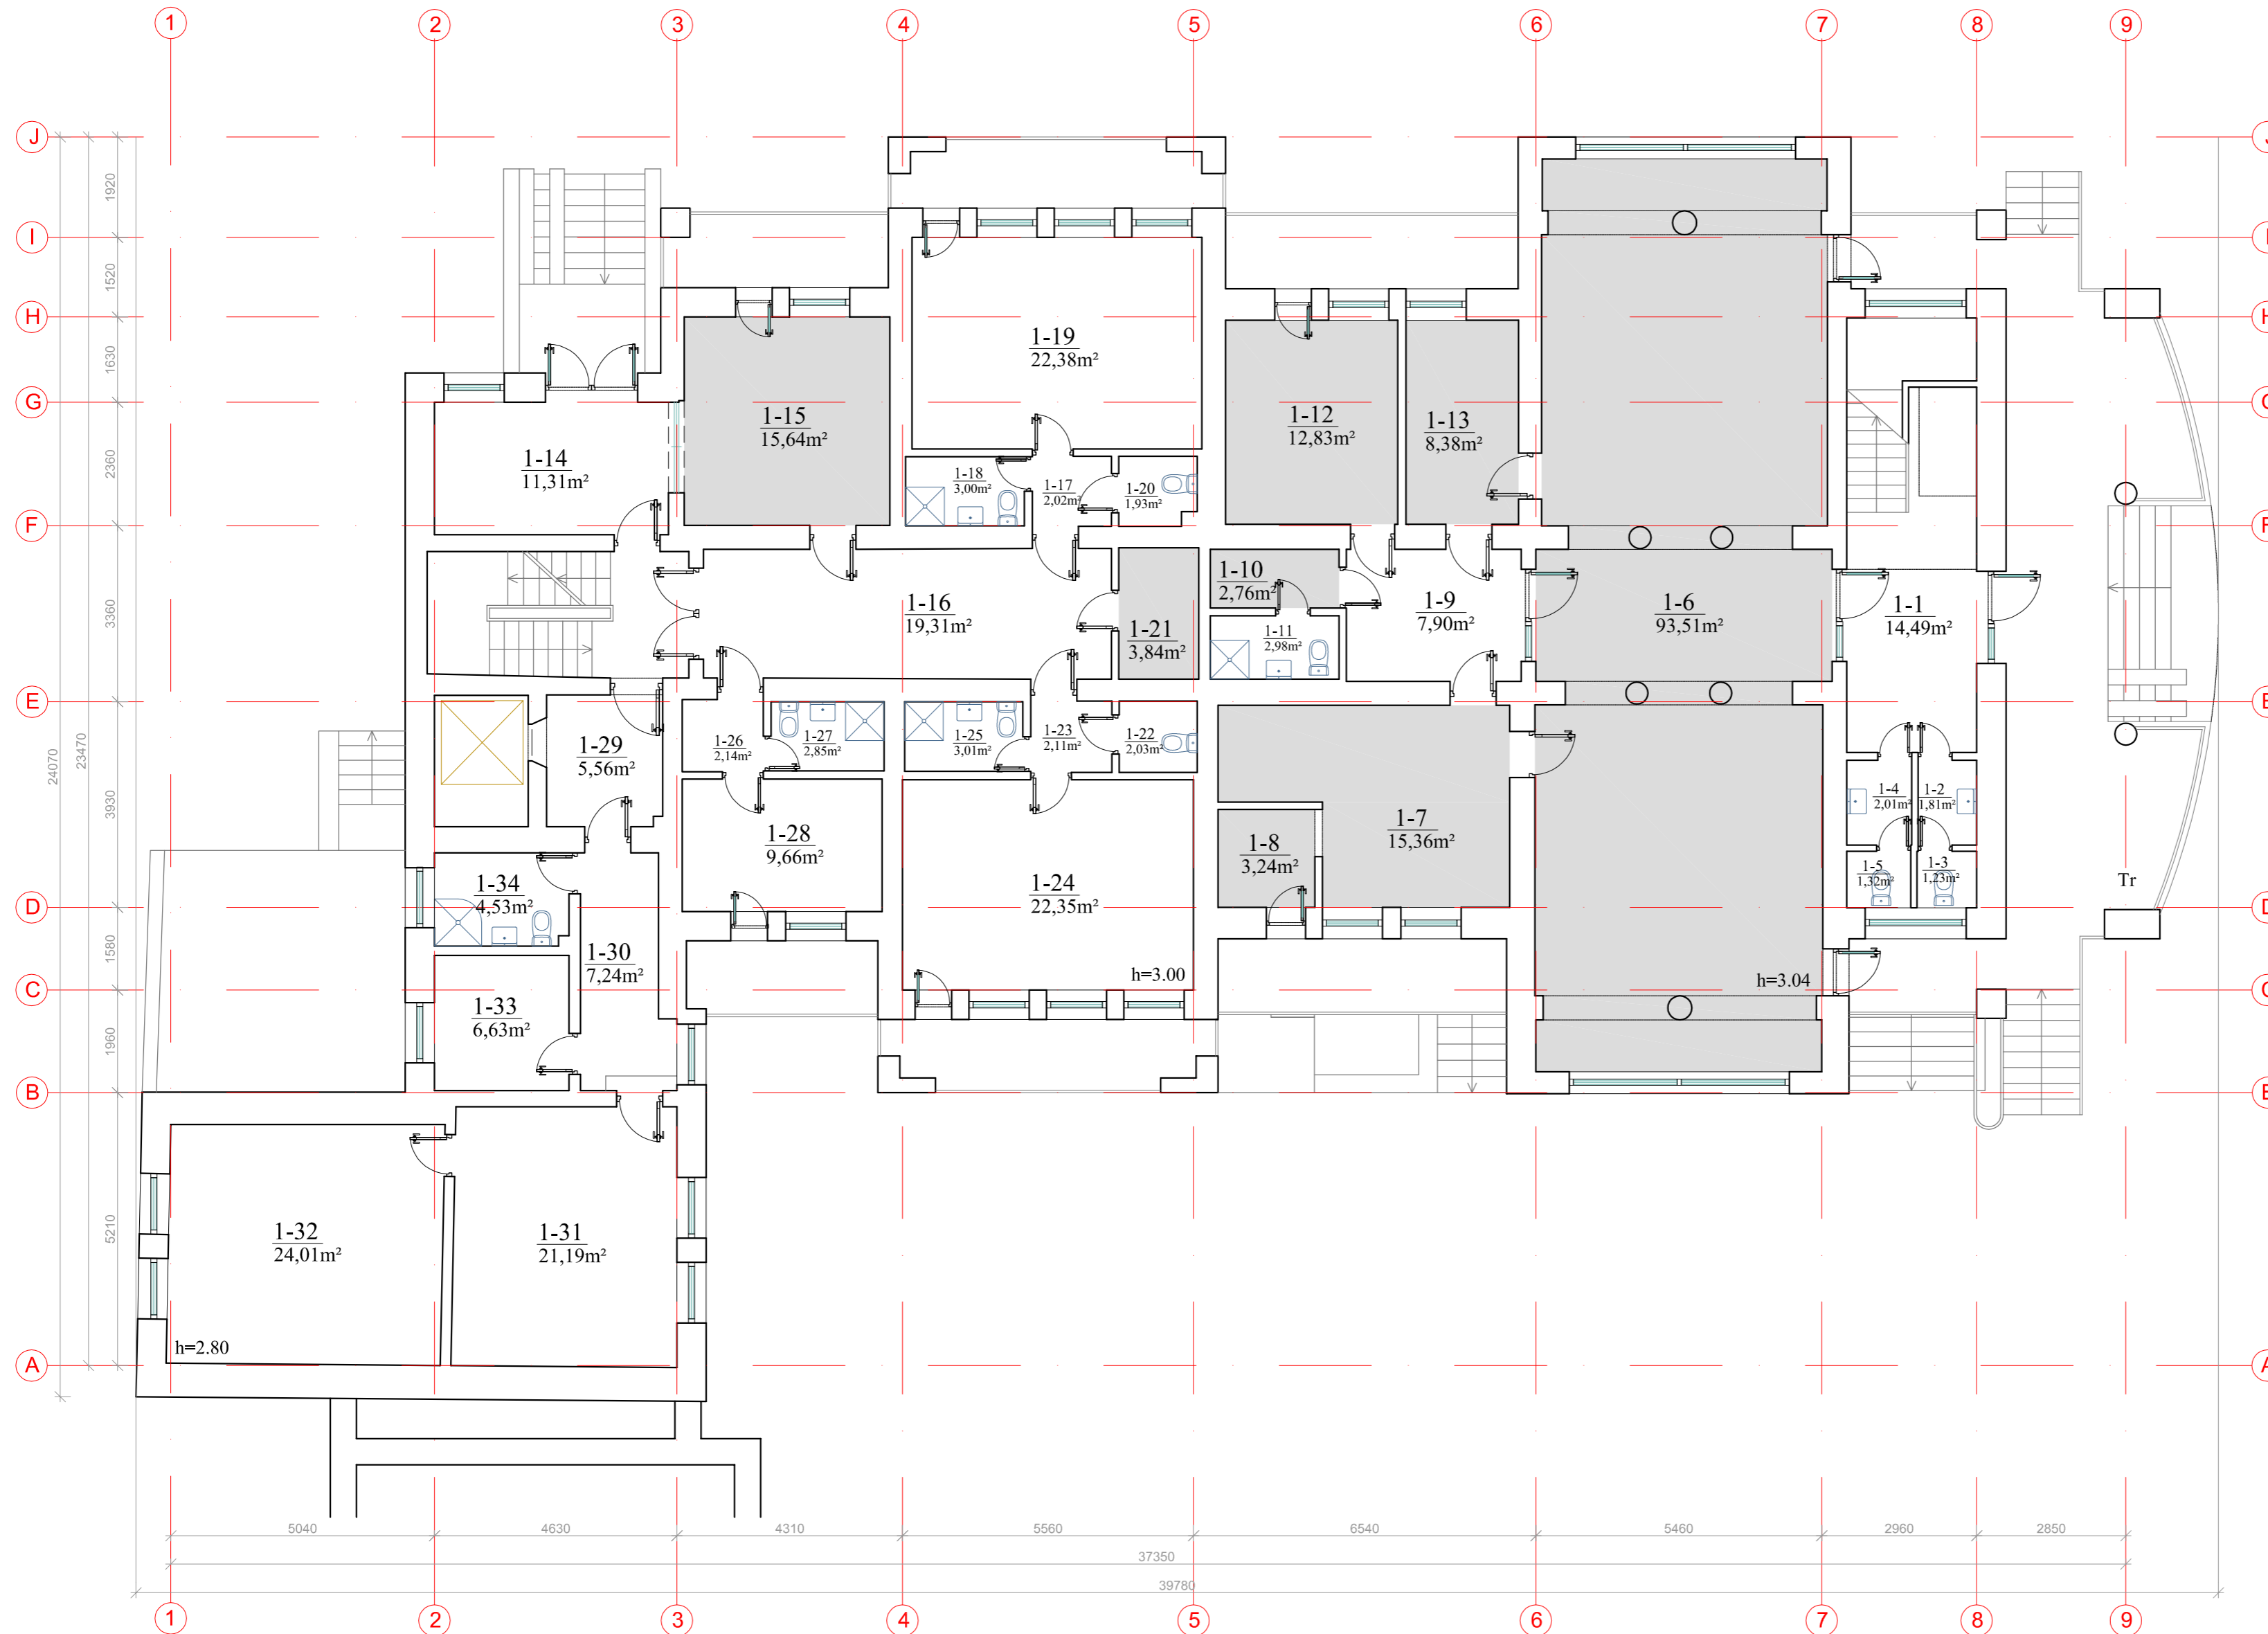

PIRMO AUKŠTO PATALPŲ EKSPLIKACIJA					
PATALPOS NR.	PATALPOS PAVADINIMAS (iki paskirties keitimo)	PATALPOS PAVADINIMAS (po paskirties keitimo)	BENDRAS PLOTAS M ²	PAGRINDINIS PLOTAS M ²	PAGALBINIS PLOTAS M ²
1-1	KORIDORIUS	KORIDORIUS	14,49		14,49
1-2	SANMAZGAS	SANMAZGAS	1,81		1,81
1-3	SANMAZGAS	SANMAZGAS	1,23		1,23
1-4	SANMAZGAS	SANMAZGAS	2,01		2,01
1-5	SANMAZGAS	SANMAZGAS	1,32		1,32
1-6	KAVINĖS SALĖ	KAMBARYS	79,52	79,52	
1-7	VIRTUVĖ	KAMBARYS	15,36	15,36	
1-8	INDŲ PLOVYKLA	SANMAZGAS	3,24		3,24
1-9	KORIDORIUS	KORIDORIUS	7,90		7,90
1-10	PERSONALO RŪBINĖ	PAGALBINĖ PATALPA	2,76		2,76
1-11	SANMAZGAS	SANMAZGAS	2,98		2,98
1-12	MAISTO PRODUKTŲ PARUOŠIMO PATALPA	KAMBARYS	12,83	12,83	
1-13	MAISTO PRODUKTŲ PARUOŠIMO PATALPA	KAMBARYS	8,38	8,38	
1-14	HOLAS	HOLAS	11,31		11,31
1-15	POILSIO PATALPA	KAMBARYS	15,64	15,64	
1-16	KORIDORIUS	KORIDORIUS	19,31		19,31
1-17	KORIDORIUS	KORIDORIUS	2,02		2,02
1-18	SANMAZGAS	SANMAZGAS	3,00		3,00
1-19	KAMBARYS	KAMBARYS	22,38	22,38	
1-20	SANMAZGAS	SANMAZGAS	1,93		1,93
1-21	VALYMO INVENTORIAUS PATALPA	SANMAZGAS	3,84		3,84
1-22	SANMAZGAS	SANMAZGAS	2,03		2,03
1-23	KORIDORIUS	KORIDORIUS	2,11		2,11
1-24	KAMBARYS	KAMBARYS	22,35	22,35	
1-25	SANMAZGAS	SANMAZGAS	3,01		3,01
1-26	KORIDORIUS	KORIDORIUS	2,14		2,14
1-27	SANMAZGAS	SANMAZGAS	2,85		2,85
1-28	KAMBARYS	KAMBARYS	9,66	9,66	
1-29	KORIDORIUS	KORIDORIUS	5,56		5,56
1-30	KORIDORIUS	KORIDORIUS	7,24		7,24
1-31	KAMBARYS	KAMBARYS	21,19	21,19	
1-32	KAMBARYS	KAMBARYS	24,01	24,01	
1-33	VIRTUVĖ	VIRTUVĖ	6,63		6,63
1-34	SANMAZGAS	SANMAZGAS	4,53		4,53
VISO PIRMO AUKŠTO PATALPŲ:			360,56	231,32	129,24

PATALPOS PAVADINIMAS	BENDRAS PLOTAS M ²	PAGRINDINIS PLOTAS M ²	PAGALBINIS PLOTAS M ²
Rūsys	389,59	0,00	389,59
Pirmas aukštas	360,56	231,32	129,24
Antras aukštas	402,98	273,24	129,74
Trečias aukštas	394,33	276,71	117,62
Mansardinis aukštas	312,48	234,80	77,68
VISO PASTATO PATALPŲ:	1859,94	1016,07	843,87


0	2020-10-05	Išreikšti ir pristatyti visuomenei patalpų paskirties keitimo idėją.	
Laida	Išleidimo data	Laidos statusas. Keitimo priežastis (jei taikoma)	
Kval. patv. dok. Nr.		UAB "A22" Liepų g. 48B, Klaipėda į/k. 301306729	Statinio projekto pavadinimas: PASTATO-PREKYBOS IR POILSIO CENTRO, VYTAUTO G. 93A, PALANGOJE, KEIČIANT DALIES PATALPŲ PASKIRTĮ Į POILSIO PASKIRTIES PATALPAS, PAPRASTOJO REMONTO PROJEKTAS
A408	PV	Aurelija Butrimavičienė	Dokumento pavadinimas: PIRMO AUKŠTO PLANAS. M1:100
LT	Statytojas ir (arba) Užsakovas: UAB PROJEKTO ADMINISTRATORIUS J. Savickio g. 4, 01108 Vilnius j.m. kodas 304839892	Dokumento žymuo: TP-20/01-PP-B.03	Laida 0
			Lapas 1
			Lapų 1

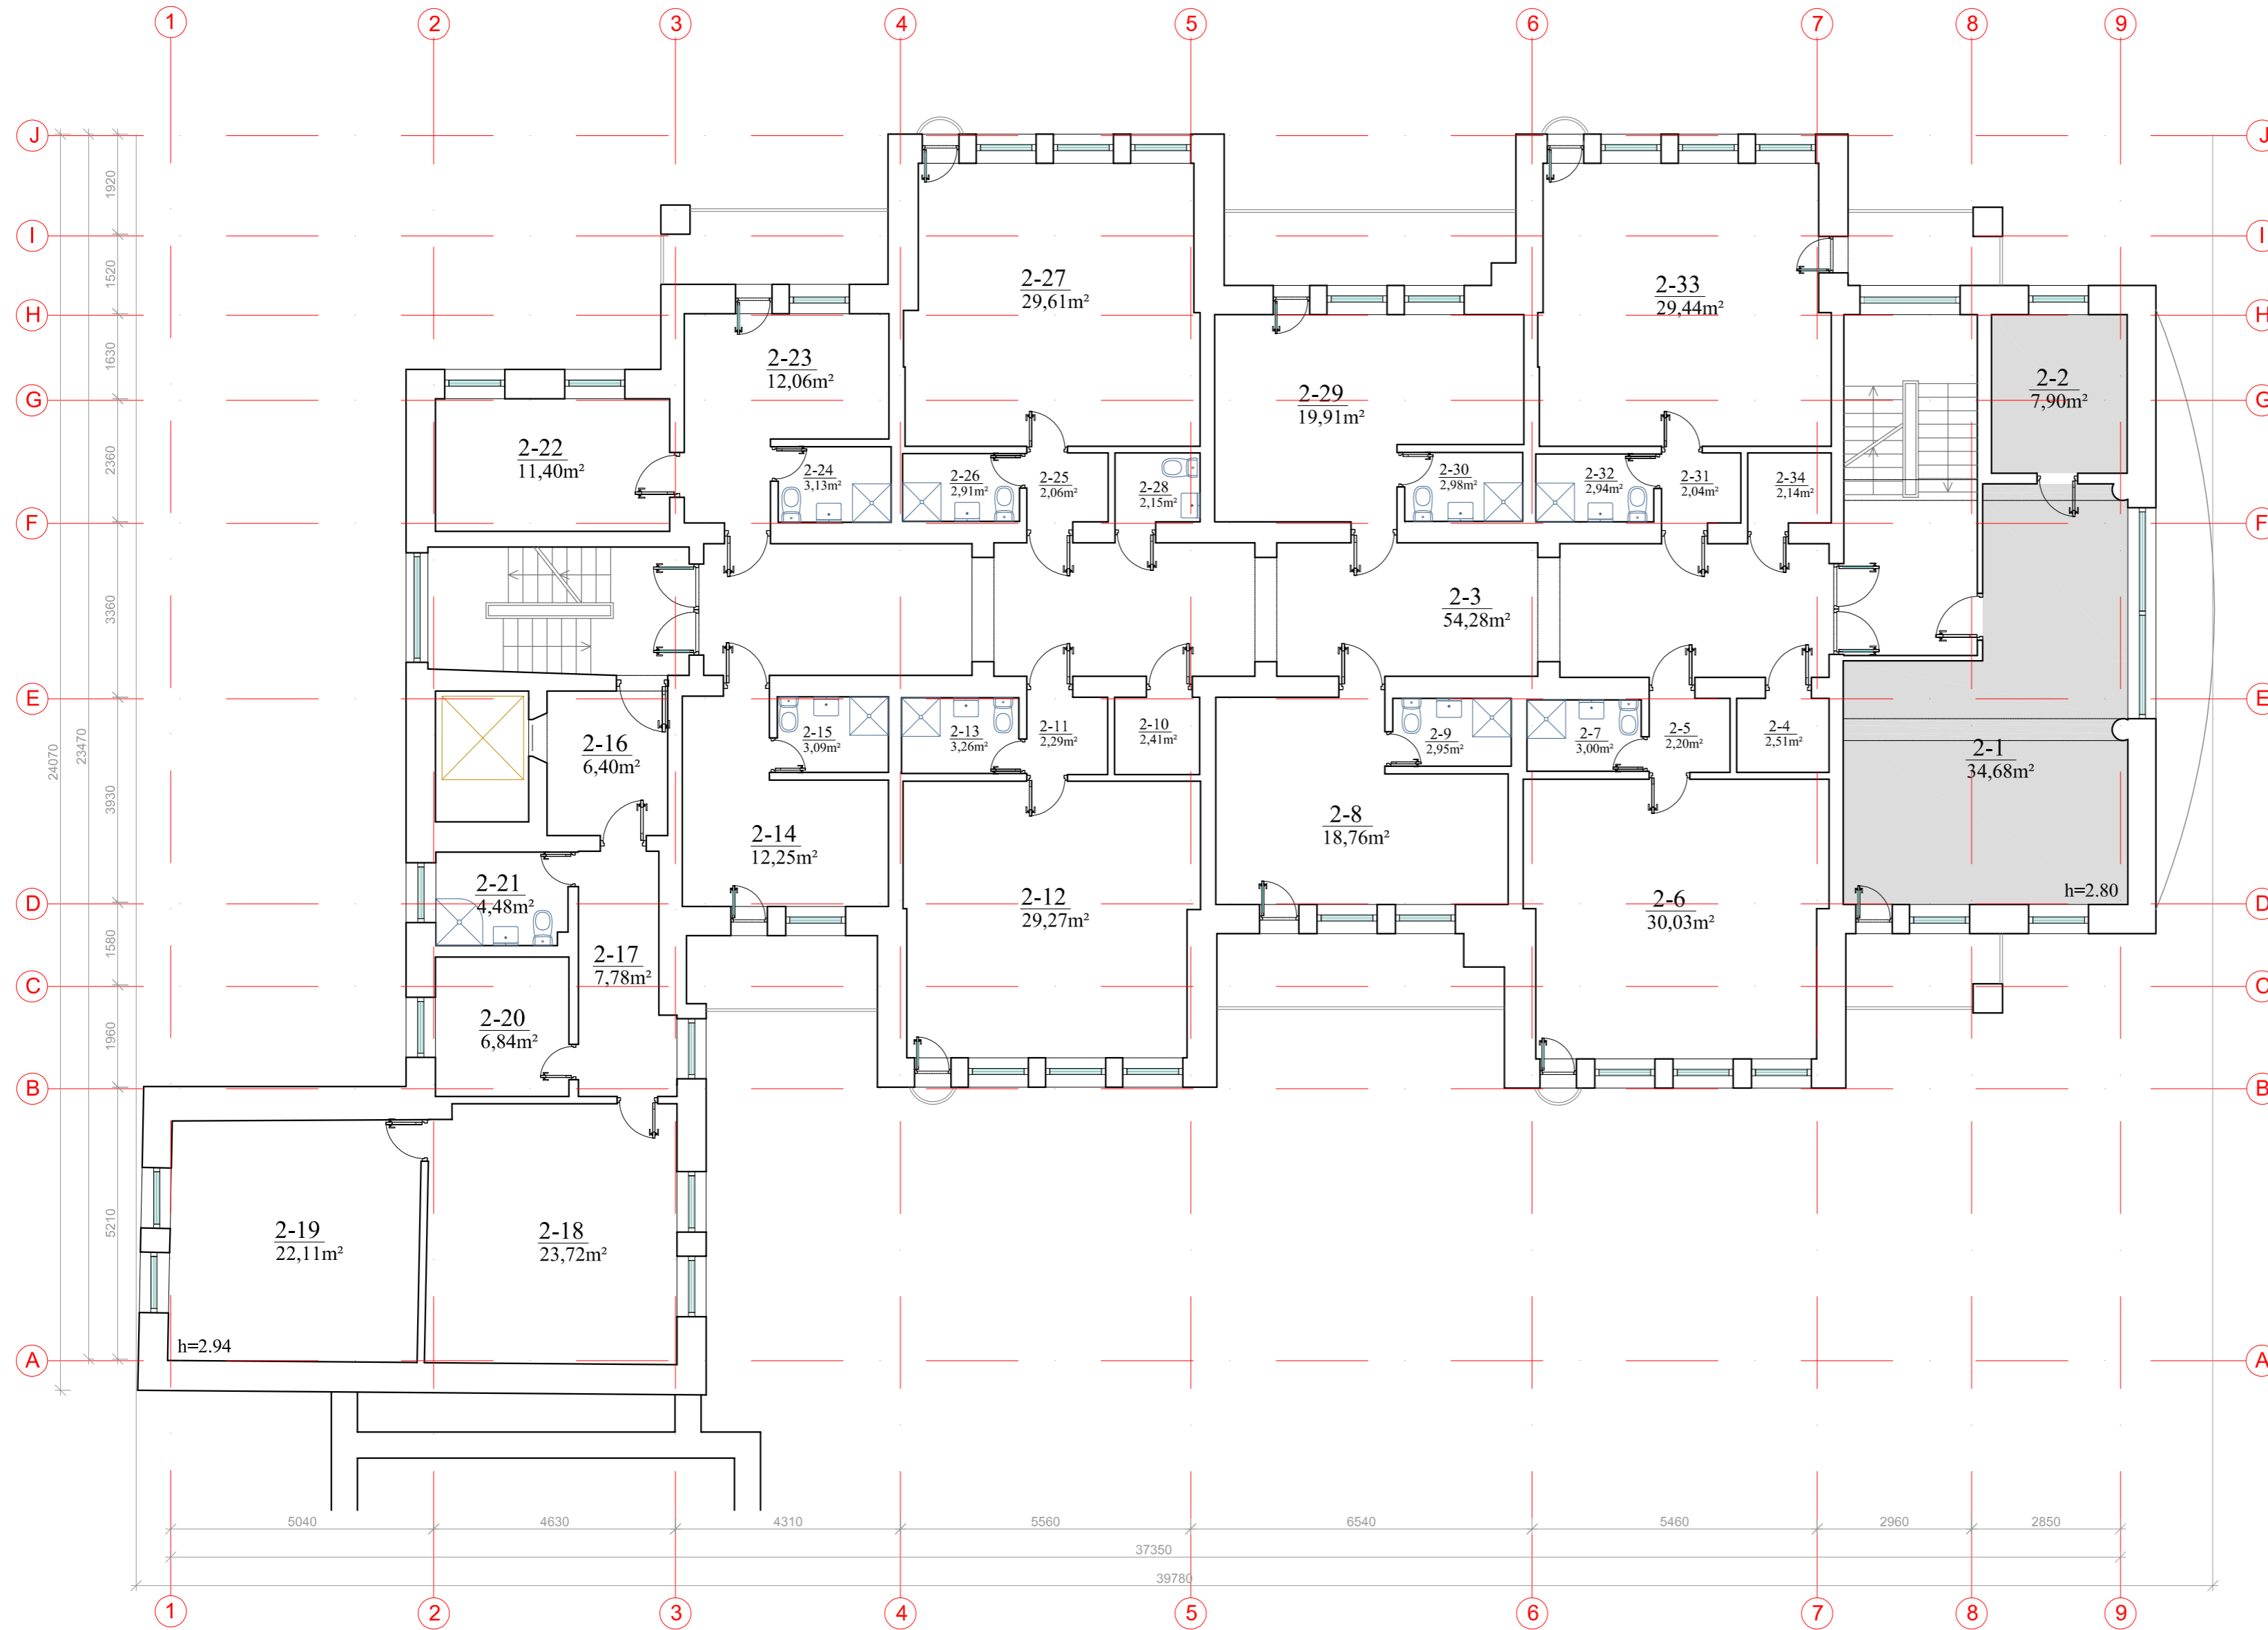

ANTRO AUKŠTO PATALPŲ EKSPLIKACIJA					
PATALPOS NR.	PATALPOS PA VADINIMAS (ki paskirties keitimo)	PATALPOS PA VADINIMAS (po paskirties keitimo)	BENDRAS PLOTAS M2	PAGRINDINIS PLOTAS M2	PAGALBINIS PLOTAS M2
2-1	POILSIO PATALPA	KAMBARYS	34,68	34,68	
2-2	POILSIO PATALPA	SAN.MAZGAS	7,90		7,90
2-3	KORIDORIUS	KORIDORIUS	54,28		54,28
2-4	PAGALBINĖ PATALPA	PAGALBINĖ PATALPA	2,51		2,51
2-5	KORIDORIUS	KORIDORIUS	2,20		2,20
2-6	KAMBARYS	KAMBARYS	30,03	30,03	
2-7	SAN.MAZGAS	SAN.MAZGAS	3,00		3,00
2-8	KAMBARYS	KAMBARYS	18,76	18,76	
2-9	SAN.MAZGAS	SAN.MAZGAS	2,95		2,95
2-10	PAGALBINĖ PATALPA	PAGALBINĖ PATALPA	2,41		2,41
2-11	KORIDORIUS	KORIDORIUS	2,29		2,29
2-12	KAMBARYS	KAMBARYS	29,27	29,27	
2-13	SAN.MAZGAS	SAN.MAZGAS	3,26		3,26
2-14	KAMBARYS	KAMBARYS	12,25	12,25	
2-15	SAN.MAZGAS	SAN.MAZGAS	3,09		3,09
2-16	KORIDORIUS	KORIDORIUS	6,40		6,40
2-17	KORIDORIUS	KORIDORIUS	7,78		7,78
2-18	KAMBARYS	KAMBARYS	23,72	23,72	
2-19	KAMBARYS	KAMBARYS	22,11	22,11	
2-20	VIRTUVĖ	VIRTUVĖ	6,84		6,84
2-21	SAN.MAZGAS	SAN.MAZGAS	4,48		4,48
2-22	KAMBARYS	KAMBARYS	11,40	11,40	
2-23	KAMBARYS	KAMBARYS	12,06	12,06	
2-24	SAN.MAZGAS	SAN.MAZGAS	3,13		3,13
2-25	KORIDORIUS	KORIDORIUS	2,06		2,06
2-26	SAN.MAZGAS	SAN.MAZGAS	2,91		2,91
2-27	KAMBARYS	KAMBARYS	29,61	29,61	
2-28	SAN.MAZGAS	SAN.MAZGAS	2,15		2,15
2-29	KORIDORIUS	KORIDORIUS	19,91		19,91
2-30	SAN.MAZGAS	SAN.MAZGAS	2,98		2,98
2-31	KORIDORIUS	KORIDORIUS	2,04		2,04
2-32	SAN.MAZGAS	SAN.MAZGAS	2,94		2,94
2-33	KAMBARYS	KAMBARYS	29,44	29,44	
2-34	PAGALBINĖ PATALPA	PAGALBINĖ PATALPA	2,14		2,14
VISO ANTRO AUKŠTO PATALPŲ:			402,98	273,24	129,74

PATALPOS PA VADINIMAS	BENDRAS PLOTAS M2	PAGRINDINIS PLOTAS M2	PAGALBINIS PLOTAS M2
Rūšys	389,59	0,00	389,59
Pirmas aukštas	360,56	231,32	129,24
Antras aukštas	402,98	273,24	129,74
Trečias aukštas	394,33	276,71	117,62
Mansardinis aukštas	312,48	234,80	77,68
VISO PASTATO PATALPŲ:	1859,94	1016,07	843,87

0	2020-10-05	Išreikšti ir pristatyti visuomenei patalpų paskirties keitimo idėją.	
Laida	Išleidimo data	Laidos statusas. Keitimo priežastis (jei taikoma)	
Kval. patv. dok. Nr.		UAB "A22" Liepų g. 48B, Klaipėda į/k. 301306729	Statinio projekto pavadinimas: PASTATO-PREKYBOS IR POILSIO CENTRO, VYTAUTO G. 93A, PALANGOJE, KEIČIANT DALIES PATALPŲ PASKIRTĮ Į POILSIO PASKIRTIES PATALPAS, PAPRASTOJO REMONTO PROJEKTAS
A408	PV	Aurelija Butrimavičienė	Dokumento pavadinimas: ANTRO AUKŠTO PLANAS. M1:100
LT	Statytojas ir (arba) Užsakovas: UAB PROJEKTO ADMINISTRATORIUS J. Savickio g. 4, 01108 Vilnius įm. kodas 304839892	Dokumento žymuo: TP-20/01-PP-B.04	Laida 0
			Lapas 1
			Lapų 1

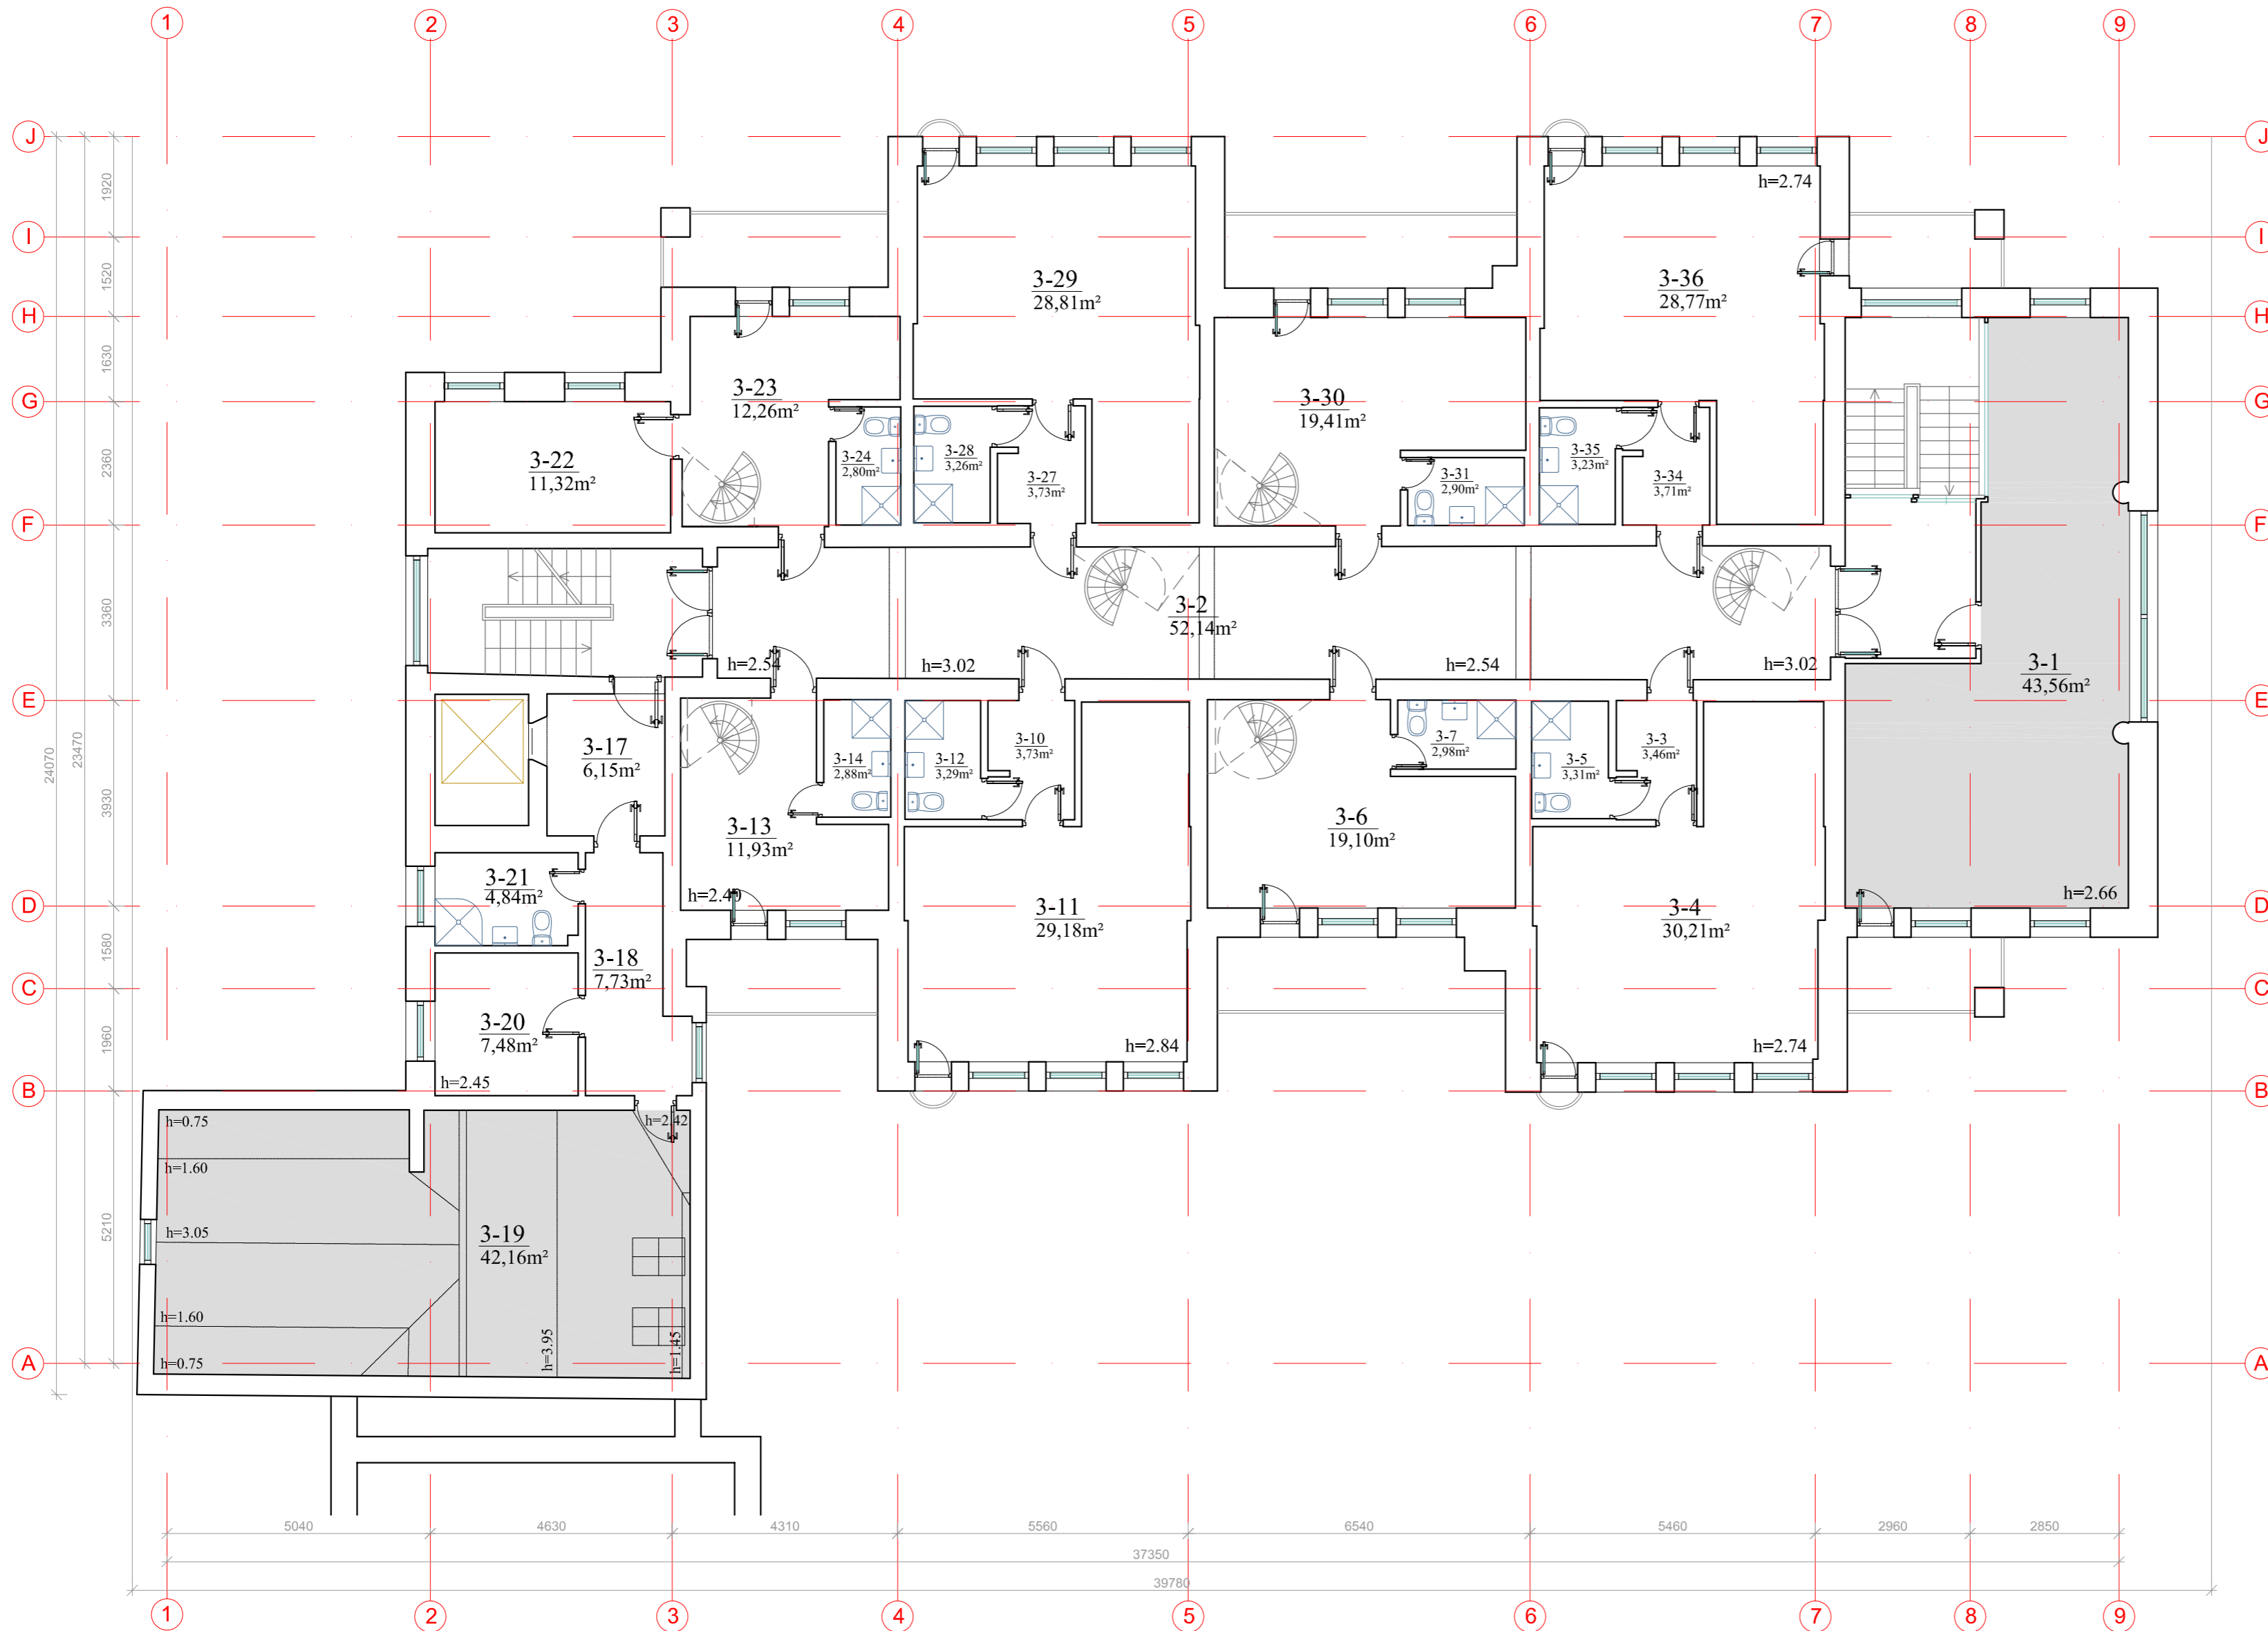


TREČIO AUKŠTO PATALPŲ EKSPLIKACIJA					
PATALPOS NR.	PATALPOS PAVADINIMAS (iki paskirties keitimo)	PATALPOS PAVADINIMAS (po paskirties keitimo)	BENDRAS PLOTAS M2	PAGRINDINIS PLOTAS M2	PAGALBINIS PLOTAS M2
3-1	POILSIO PATALPA	KAMBARYS	43,56	43,56	
3-2	KORIDORIUS	KORIDORIUS	52,14		52,14
3-3	KORIDORIUS	KORIDORIUS	3,46		3,46
3-4	KAMBARYS	KAMBARYS	30,21	30,21	
3-5	SAN.MAZGAS	SAN.MAZGAS	3,31		3,31
3-6	KAMBARYS	KAMBARYS	19,10	19,10	
3-7	SAN.MAZGAS	SAN.MAZGAS	2,98		2,98
3-10	KORIDORIUS	KORIDORIUS	3,73		3,73
3-11	KAMBARYS	KAMBARYS	29,18	29,18	
3-12	SAN.MAZGAS	SAN.MAZGAS	3,29		3,29
3-13	KAMBARYS	KAMBARYS	11,93	11,93	
3-14	SAN.MAZGAS	SAN.MAZGAS	2,88		2,88
3-17	KORIDORIUS	KORIDORIUS	6,15		6,15
3-18	KORIDORIUS	KORIDORIUS	7,73		7,73
3-19	POILSIO PATALPA	KAMBARYS	42,16	42,16	
3-20	VIRTUVĖ	VIRTUVĖ	7,48		7,48
3-21	SAN.MAZGAS	SAN.MAZGAS	4,84		4,84
3-22	KAMBARYS	KAMBARYS	11,32	11,32	
3-23	KAMBARYS	KAMBARYS	12,26	12,26	
3-24	SAN.MAZGAS	SAN.MAZGAS	2,80		2,80
3-27	KORIDORIUS	KORIDORIUS	3,73		3,73
3-28	SAN.MAZGAS	SAN.MAZGAS	3,26		3,26
3-29	KAMBARYS	KAMBARYS	28,81	28,81	
3-30	KAMBARYS	KAMBARYS	19,41	19,41	
3-31	SAN.MAZGAS	SAN.MAZGAS	2,90		2,90
3-34	KORIDORIUS	KORIDORIUS	3,71		3,71
3-35	SAN.MAZGAS	SAN.MAZGAS	3,23		3,23
3-36	KAMBARYS	KAMBARYS	28,77	28,77	
VISO TREČIO AUKŠTO PATALPŲ:			394,33	276,71	117,62

PATALPOS PAVADINIMAS	BENDRAS PLOTAS M2	PAGRINDINIS PLOTAS M2	PAGALBINIS PLOTAS M2
Rūšys	389,59	0,00	389,59
Pirmas aukštas	360,56	231,32	129,24
Antras aukštas	402,98	273,24	129,74
Trečias aukštas	394,33	276,71	117,62
Mansardinis aukštas	312,48	234,80	77,68
VISO PASTATO PATALPŲ:	1859,94	1016,07	843,87

0	2020-10-05	Išreikšti ir pristatyti visuomenei patalpų paskirties keitimo idėją.	
Laida	Isleidimo data	Laidos statusas. Keitimo priežastis (jei taikoma)	
Kval. patv. dok. Nr.	UAB "A22" Liepų g. 48B, Klaipėda į/k. 301306729	Statinio projekto pavadinimas: PASTATO-PREKYBOS IR POILSIO CENTRO, VYTAUTO G. 93A, PALANGOJE, KEIČIANT DALIES PATALPŲ PASKIRTĮ Į POILSIO PASKIRTIES PATALPAS, PAPRASTOJO REMONTO PROJEKTAS	
A408	PV	Aurelija Butrimavičienė	Dokumento pavadinimas: TREČIO AUKŠTO PLANAS. M1:100
			Laida 0
LT	Statytojas ir (arba) Užsakovas: UAB PROJEKTO ADMINISTRATORIUS J. Savickio g. 4, 01108 Vilnius įm. kodas 304839892	Dokumento žymuo: TP-20/01-PP-B.05	Lapas 1

MANSARDOS AUKŠTO PLANAS M 1:100

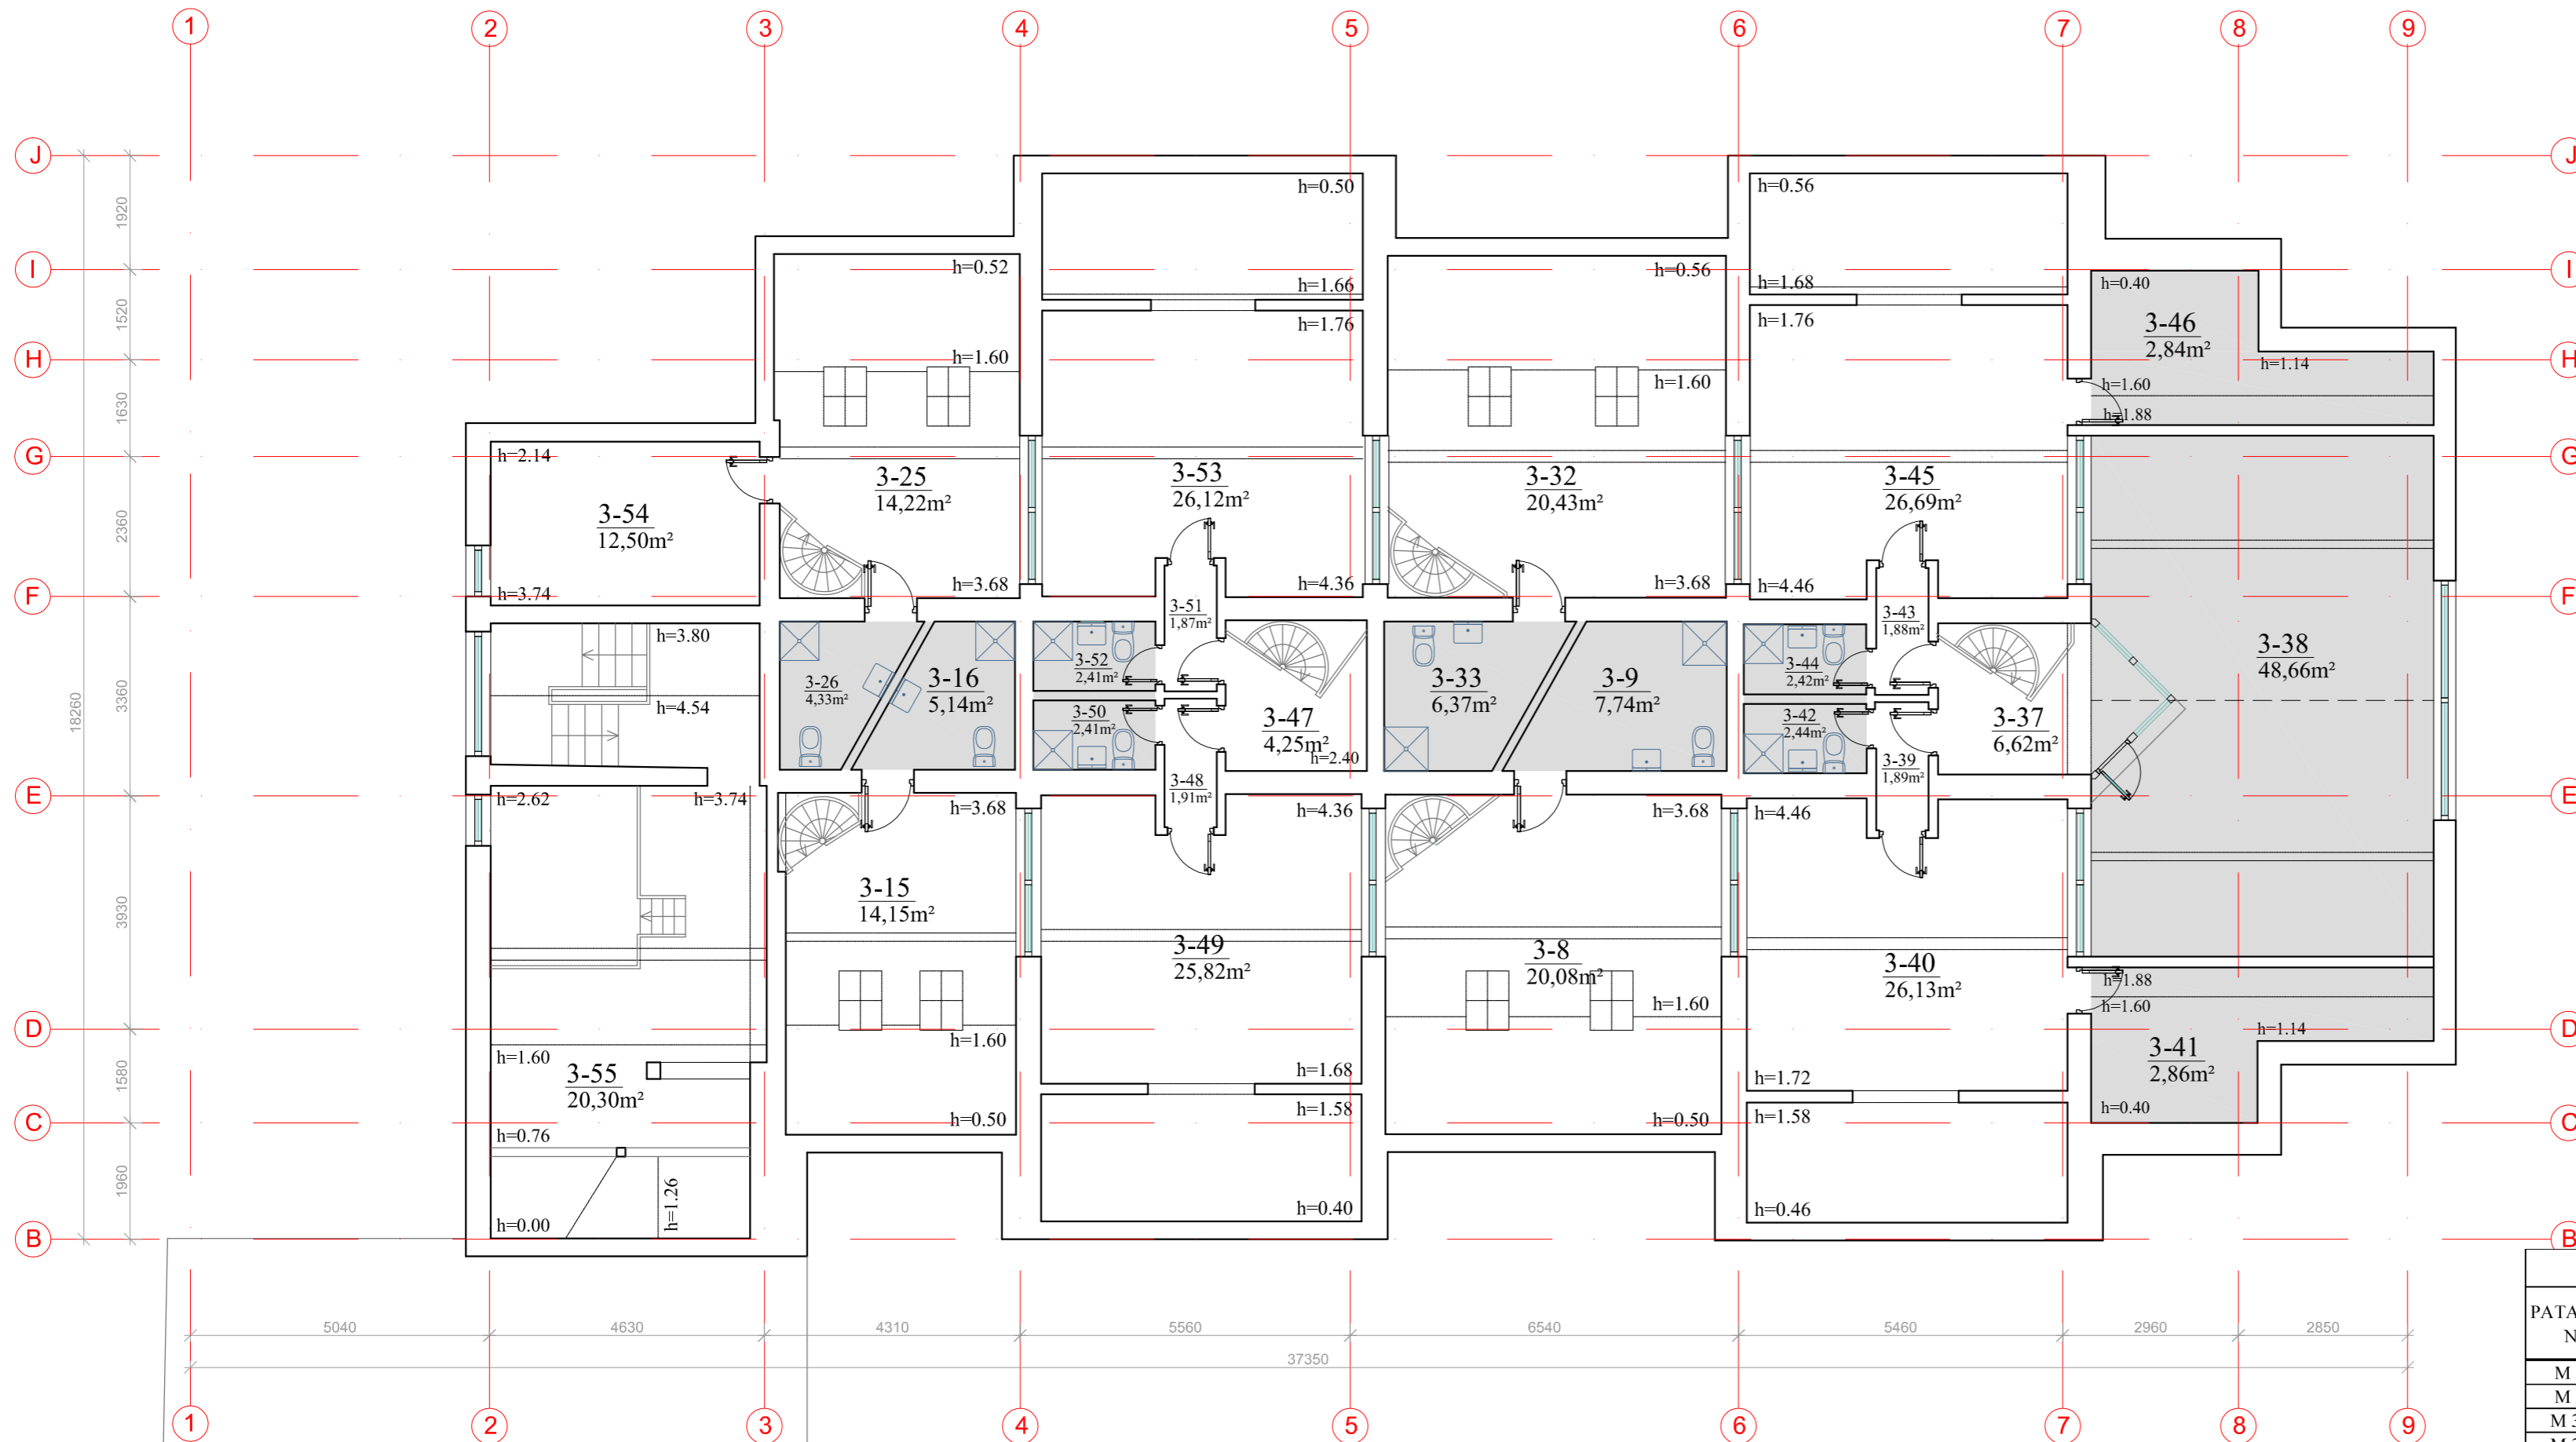

MANSARDOS AUKŠTO PATALPŲ EKSPLIKACIJA					
PATALPOS NR.	PATALPOS PAVADINIMAS (iki paskirties keitimo)	PATALPOS PAVADINIMAS (po paskirties keitimo)	BENDRAS PLOTAS M2	PAGRINDINIS PLOTAS M2	PAGALBINIS PLOTAS M2
M 3-8	KAMBARYS	KAMBARYS	20,08	20,08	
M 3-9	SAN.MAZGAS	KORIDORIUS	7,74		7,74
M 3-15	KAMBARYS	KAMBARYS	14,15	14,15	
M 3-16	SAN.MAZGAS	KORIDORIUS	5,14		5,14
M 3-25	KAMBARYS	KAMBARYS	14,22	14,22	
M 3-26	SAN.MAZGAS	KORIDORIUS	4,33		4,33
M 3-32	KAMBARYS	KAMBARYS	20,43	20,43	
M 3-33	SAN.MAZGAS	KORIDORIUS	6,37		6,37
M 3-37	KORIDORIUS	KORIDORIUS	6,62		6,62
M 3-38	POILSIO PATALPA	KAMBARYS	48,66	48,66	
M 3-39	KORIDORIUS	KORIDORIUS	1,89		1,89
M 3-40	KAMBARYS	KAMBARYS	26,13	26,13	
M 3-41	PAGALBINĖ PATALPA	KAMBARYS	2,86		2,86
M 3-42	SAN.MAZGAS	KORIDORIUS	2,44		2,44
M 3-43	KORIDORIUS	KORIDORIUS	1,88		1,88
M 3-44	SAN.MAZGAS	KORIDORIUS	2,42		2,42
M 3-45	KAMBARYS	KAMBARYS	26,69	26,69	
M 3-46	PAGALBINĖ PATALPA	KAMBARYS	2,84		2,84
M 3-47	KORIDORIUS	KORIDORIUS	4,25		4,25
M 3-48	KORIDORIUS	KORIDORIUS	1,91		1,91
M 3-49	KAMBARYS	KAMBARYS	25,82	25,82	
M 3-50	SAN.MAZGAS	KORIDORIUS	2,41		2,41
M 3-51	KORIDORIUS	KORIDORIUS	1,87		1,87
M 3-52	SAN.MAZGAS	KORIDORIUS	2,41		2,41
M 3-53	KAMBARYS	KAMBARYS	26,12	26,12	
M 3-54	KAMBARYS	KAMBARYS	12,50	12,50	
M 3-55	PAGALBINĖ PATALPA	PAGALBINĖ PATALPA	20,30		20,30
VISO MANSARDOS AUKŠTO PATALPŲ:			312,48	234,80	77,68

PATALPOS PAVADINIMAS	BENDRAS PLOTAS M2	PAGRINDINIS PLOTAS M2	PAGALBINIS PLOTAS M2
Rūšys	389,59	0,00	389,59
Pirmas aukštas	360,56	231,32	129,24
Antras aukštas	402,98	273,24	129,74
Trečias aukštas	394,53	276,71	117,82
Mansardinis aukštas	312,48	234,80	77,68
VISO PASTATO PATALPŲ:	1859,94	1016,07	843,87

0	2020-10-05	Išreikšti ir pristatyti visuomenei patalpų paskirties keitimo idėją.	
Laida	Išleidimo data	Laidos statusas. Keitimo priežastis (jei taikoma)	
Kval. patv. dok. Nr.		UAB "A22" Liepų g. 48B, Klaipėda į/k. 301306729	Statinio projekto pavadinimas: PASTATO-PREKYBOS IR POILSIO CENTRO, VYTAUTO G. 93A, PALANGOJE, KEIČIANT DALIES PATALPŲ PASKIRTĮ Į POILSIO PASKIRTIES PATALPAS, PAPRASTOJO REMONTO PROJEKTAS
A408	PV	Aurelija Butrimavičienė	Dokumento pavadinimas: MANSARDOS AUKŠTO PLANAS. M1:100
LT	Statytojas ir (arba) Užsakovas: UAB PROJEKTO ADMINISTRATORIUS J. Savickio g. 4, 01108 Vilnius įm. kodas 304839892	Dokumento žymuo: TP-20/01-PP-B.06	Laida 0
			Lapas 1
			Lapų 1