

PASTABOS:

1. Vykdam darbus registruotos kultūros vertybės Šventosios senovės gyvenvietė (Unikalus objekto kodas 1813) vadovautis PTR "Archeologinio paveldo tvarkyba" 12.3 punktu - prieš vykdam žemės judinimo darbus, nejudintose žemės vietose, turi būti atlikti archeologiniai tyrimai.
2. Prieš pradėdam vykdyti darbus, išskviesti požemines komunikacijas aptarnaujančių įmonių atstovus, esamų komunikacijų nužymėjimui.
3. Klojama vamzdžiais įrengiamas išlyginamasis sluoksnis taip, kad vamzdis atsiremtų vienodai. Svarbu suplūkti gruntą, kad būtų gauta reikiama šoninė atrama.
4. Žemės darbus, futliarij įrengimą vykdyti vadovaujantis įmonės statytojos taisyklėmis.
5. Po klojama vamzdžiais įrengiamas išlyginamasis sluoksnis taip, kad vamzdis atsiremtų vienodai. Svarbu suplūkti gruntą, kad būtų gauta reikiama šoninė atrama.
6. Matmenys ir altitudės brėžinyje nurodytos metrais.
7. Išlaikyti horizontalų atstumą su dujotiekio skirstymo sistemos tinklais ne mažiau kaip 1,0 m, o kertantis vertikalus atstumas ne mažiau kaip 0,3 m.


SUTARTINIAI ŽYMĖJIMAI:

- V1 — Projektuojami vandentiekio tinklai
- V — Esami vandentiekio tinklai
- F1 — Projektuojami buitinių nuotekų tinklai
- KF — Esami buitinių nuotekų tinklai
- KS — Esami slėginiai buitinių nuotekų tinklai
- L1 — Projektuojami paviršinių nuotekų tinklai
- PT — Projektuojami šuliniai, taškai, pasijungimai
- Sklypo riba
- Projektuojama požeminė uždaroji skleidė
- RL — Gatvės raudonosios linijos
- Gatvės ašinė linija
- Sklypų ribos

- 26.40 — Projektuojamos horizontales
- - - Gatvės bortai, H=2 cm
- Gatvės bortai, H=15 cm
- Vejos bortai, H=0 cm
- LD1 — Projektuojamas drenažo tinklas
- - - Apsauginiai dėklai
- Nekilnojamojo kultūros paveldo teritorija
- RIP — Perspektyviniai ryšių tinklai

Kitu projektu numatoma griauti (neregistruotas pastatas)

0	2022.06	Statybos leidimui gauti, statybai
Laida	Releivinio data	Laidos statusas ir išleidimo priežastis, keitimo pavadinimas (priežastis) (jei taikoma)
KVAL. PATV. DOK. NR.	MB "Amber Pro" Mok. Nr. 6514748 El. pašto adresas: ep@amberpro.eu	STATYBOS PROJEKTO PAVADINIMAS: VANDENTIEKIO, NUOTEKŲ TINKLŲ, KIEMO ABSTĖTES, GATVĖS (ŠVENTOSIOS G. 34A, 34C, 34D, 34E, 34F, 34G, 34H, 34I, 34J, 34K, 34L, 34M, 34N, 34O, 34P, 34Q, 34R, 34S, 34T, 34U, 34V) IR GATVĖS ABSTAKOS NIŪ ŠVENTOSIOS G. 34I ŠVENTOSIOS G. 34P PALANOS M., PROJEKTIJINI PASIŪLYMAI
32706	PV E. VALUTIS	DOKUMENTO PAVADINIMAS
27308	PDV E. VALUTIS	SUVESTINIS INŽINERINIŲ TINKLŲ PLANAS
KALBA	STATYTOJAS	DOKUMENTO ŽYMO
LT	UAB "DILENUS"	AP22-06-09-PP-B.1
LAIDA	0	LAPOS LAPŲ
		1 1

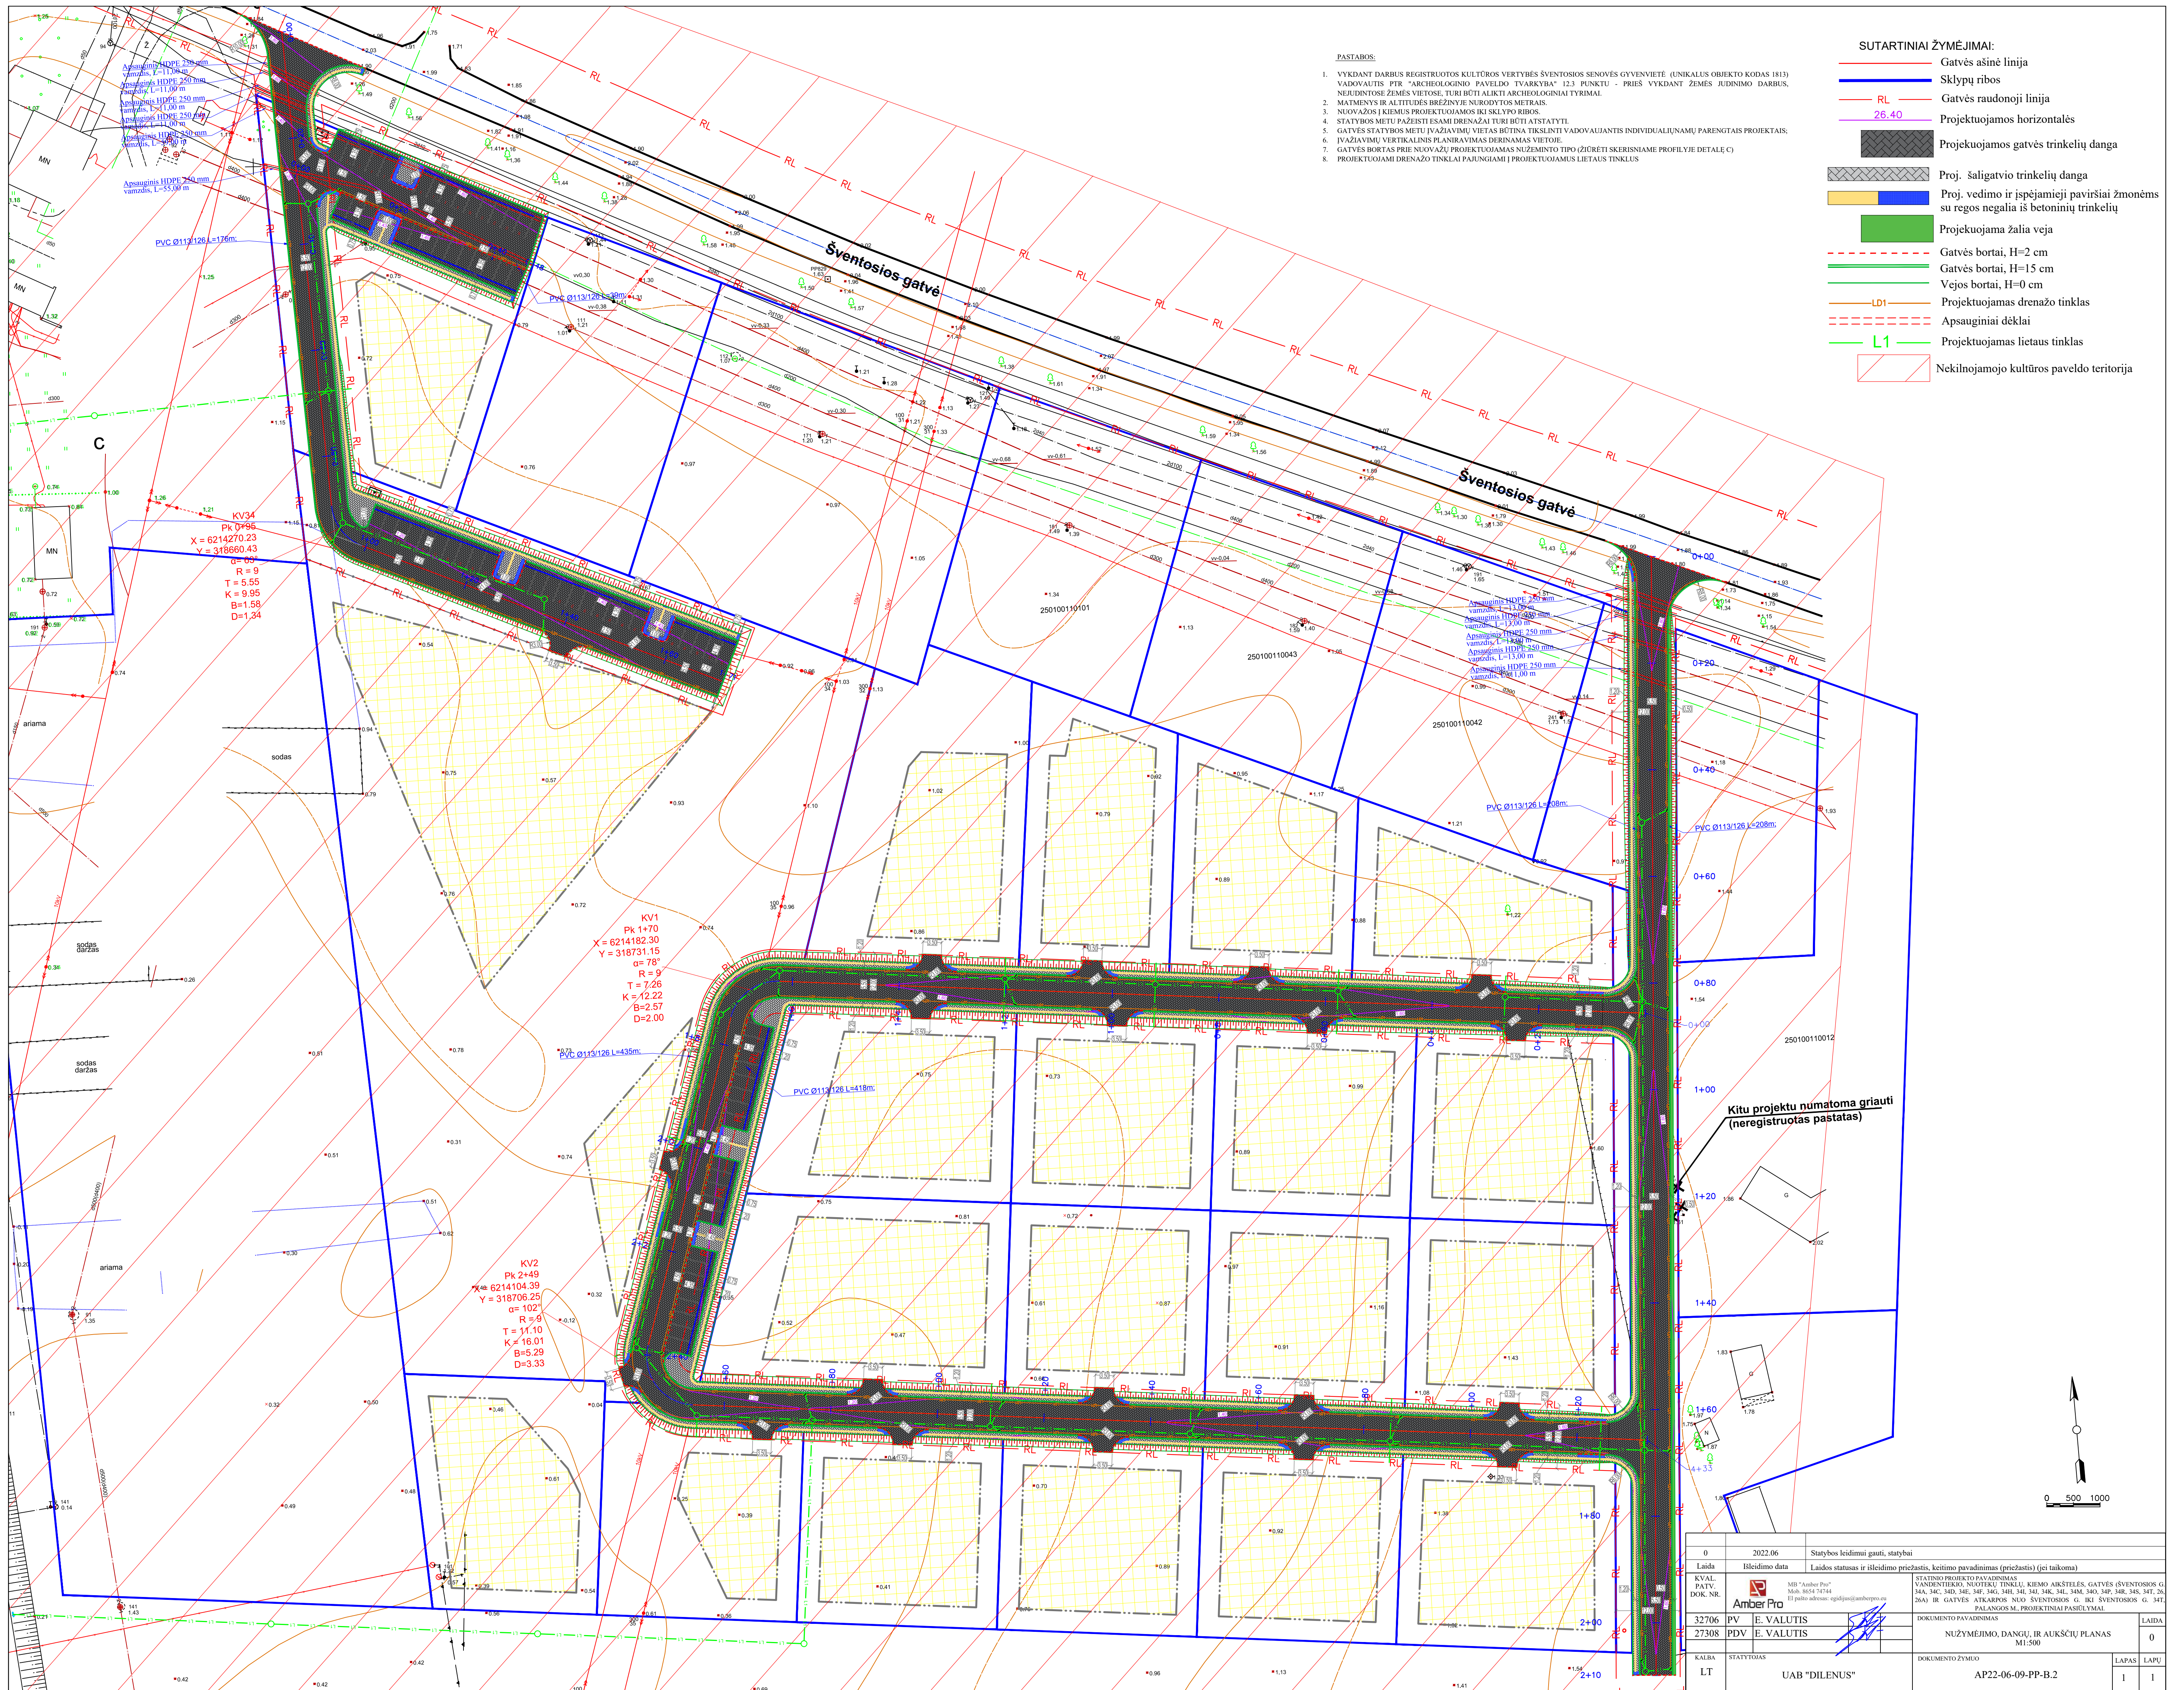

- PASTABOS:
1. VYKDYDAM DARBUS REGISTRUOTOS KULTŪROS VERTYBĖS ŠVENTOSIOS SENOVĖS GYVENVIETĖS (UNIKALUS OBJEKTO KODAS 1813) VADOVAUTIS PTR "ARCHEOLOGINIO PAVELDO TVARKYBA" 12.3 PUNKTU - PRIEŠ VYKDYDAM ŽEMĖS JUDDINIMO DARBUS, NEURIDYDAM ŽEMĖS VIETOSE, TURI BŪTI AKTYVUS ARCHEOLOGINIŲ TYRIMŲ.
 2. MATMENYS IR ALITUDES BRĖŽINJE NURODYTOS METRAIS.
 3. NUOVAŽOS Į KIEMUS PROJEKTOJAMOS IKI SKLYPO RIBOS.
 4. STATYBOS METU PAŽEISTI ESAMI DRENAŽAI TURI BŪTI ATSTATYTI.
 5. GATVĖS STATYBOS METU ĮVAŽAVIMŲ VIETAS BŪTINA TIKSLINTI VADOVAUJANTIS INDIVIDUALIŲ PAREIGTAIŠ PROJEKTAIS.
 6. ĮVAŽAVIMŲ VERTIKALINIS PLANAVIMAS DERINAMAS VIETOE.
 7. GATVĖS BORTAS PRIE NUOVAŽŲ PROJEKTOJAMAS NUŽEMINTO TIPO (ŽIŪRĖTI SKERŠINIAI PROFILYJE DETALĖ C)
 8. PROJEKTOJAMI DRENAŽO TINKLAI PAUNGIAMI Į PROJEKTOJAMUS LIETAUS TINKLUS


- SUTARTINIAI ŽYMĖJIMAI:
- Gatvės ašinė linija
 - Sklypų ribos
 - Gatvės raudonoji linija
 - 26.40 — Projektuojamos horizontalės
 - ▨ Projektuojamos gatvės trinkelių danga
 - ▨ Proj. šaligatvio trinkelių danga
 - ▨ Proj. vedimo ir įspėjamieji paviršiai žmonėms su regos negalia iš betoninių trinkelių
 - ▨ Projektuojama žalia veja
 - - - - - Gatvės bortai, H=2 cm
 - Gatvės bortai, H=15 cm
 - Vejos bortai, H=0 cm
 - LD1 — Projektuojamas drenažo tinklas
 - - - - - Apsauginiai dėklai
 - L1 — Projektuojamas lietaus tinklas
 - ▨ Nekilnojamojo kultūros paveldo teritorija

KV34
 Pk 0796
 X = 6214270.23
 Y = 318660.43
 α = 69°
 R = 9
 T = 5.55
 K = 9.95
 B = 1.58
 D = 1.34

KV1
 Pk 1770
 X = 6214182.30
 Y = 318731.15
 α = 78°
 R = 9
 T = 7.26
 K = 12.22
 B = 2.57
 D = 2.00

KV2
 Pk 2449
 X = 6214104.39
 Y = 318706.25
 α = 102°
 R = 9
 T = 11.10
 K = 16.01
 B = 5.29
 D = 3.33

Kitu projektu numatoma griauti (neregistruotas pastatas)

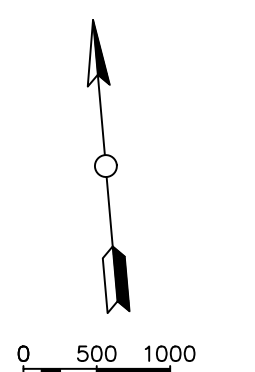

0	2022.06	Statybos leidimui gauti, statybai	
Laida	Būduimo data	Laidos statusas ir išleidimo priežastis, keitimo pavadinimas (priežastis) (jei taikoma)	
KVAL. PATV. DOK. NR.	MB "Amber Pro" Mėk. Nr. 171744 El. paštas: adresas@amberpro.lt	STATYBOS PROJEKTO PAVADINIMAS: VANDENTIEKIO, NUOTAKŲ TINKLŲ, KIEMO ARKITELOS, GATVĖS (ŠVENTOSIOS G. 26A, 36C, 36D, 36E, 36F, 36G, 36H, 36I, 36J, 36K, 36L, 36M, 36N, 36P, 36R, 36S, 36T, 36U) IR GATVĖS ATKARPOS NUO ŠVENTOSIOS G. IKI ŠVENTOSIOS G. 34T, PALANOSIOS M. PROJEKTIŲ PASIŪLYMAI	
32706	PV	E. VALUTIS	DOCUMENTO PAVADINIMAS
27308	PDV	E. VALUTIS	NUŽYMĖJIMO, DANGŲ, IR AUKŠČIŲ PLANAS
			MI-500
KALBA	STATYTOJAS	DOCUMENTO ŽYMYS	LAPAS LAPŲ
LT	UAB "DILENUS"	AP22-06-09-PP-B.2	1 1