

04	
1046 m ²	
GM	
G1	8.5
29 %	0.4
su	35 %
a	-

05	
1041 m ²	
GM	
G1	8.5
29 %	0.4
su	35 %
a	-

06	
1003 m ²	
GM	
G1	8.5
29 %	0.4
su	35 %
a	-


07	
1001 m ²	
GM	
G1	8.5
29 %	0.4
su	35 %
a	-

08	
1001 m ²	
GM	
G1	8.5
29 %	0.4
su	35 %
a	-

02	
1000 m ²	
GM	
G1	8.5
29 %	0.4
su	35 %
a	-

01	
1146 m ²	
GM	
G1	8.5
28 %	0.4
su	35 %
a	-

09	
6713 m ²	
GM	
G2	12
17 %	0.4
lp	40 %
a	-

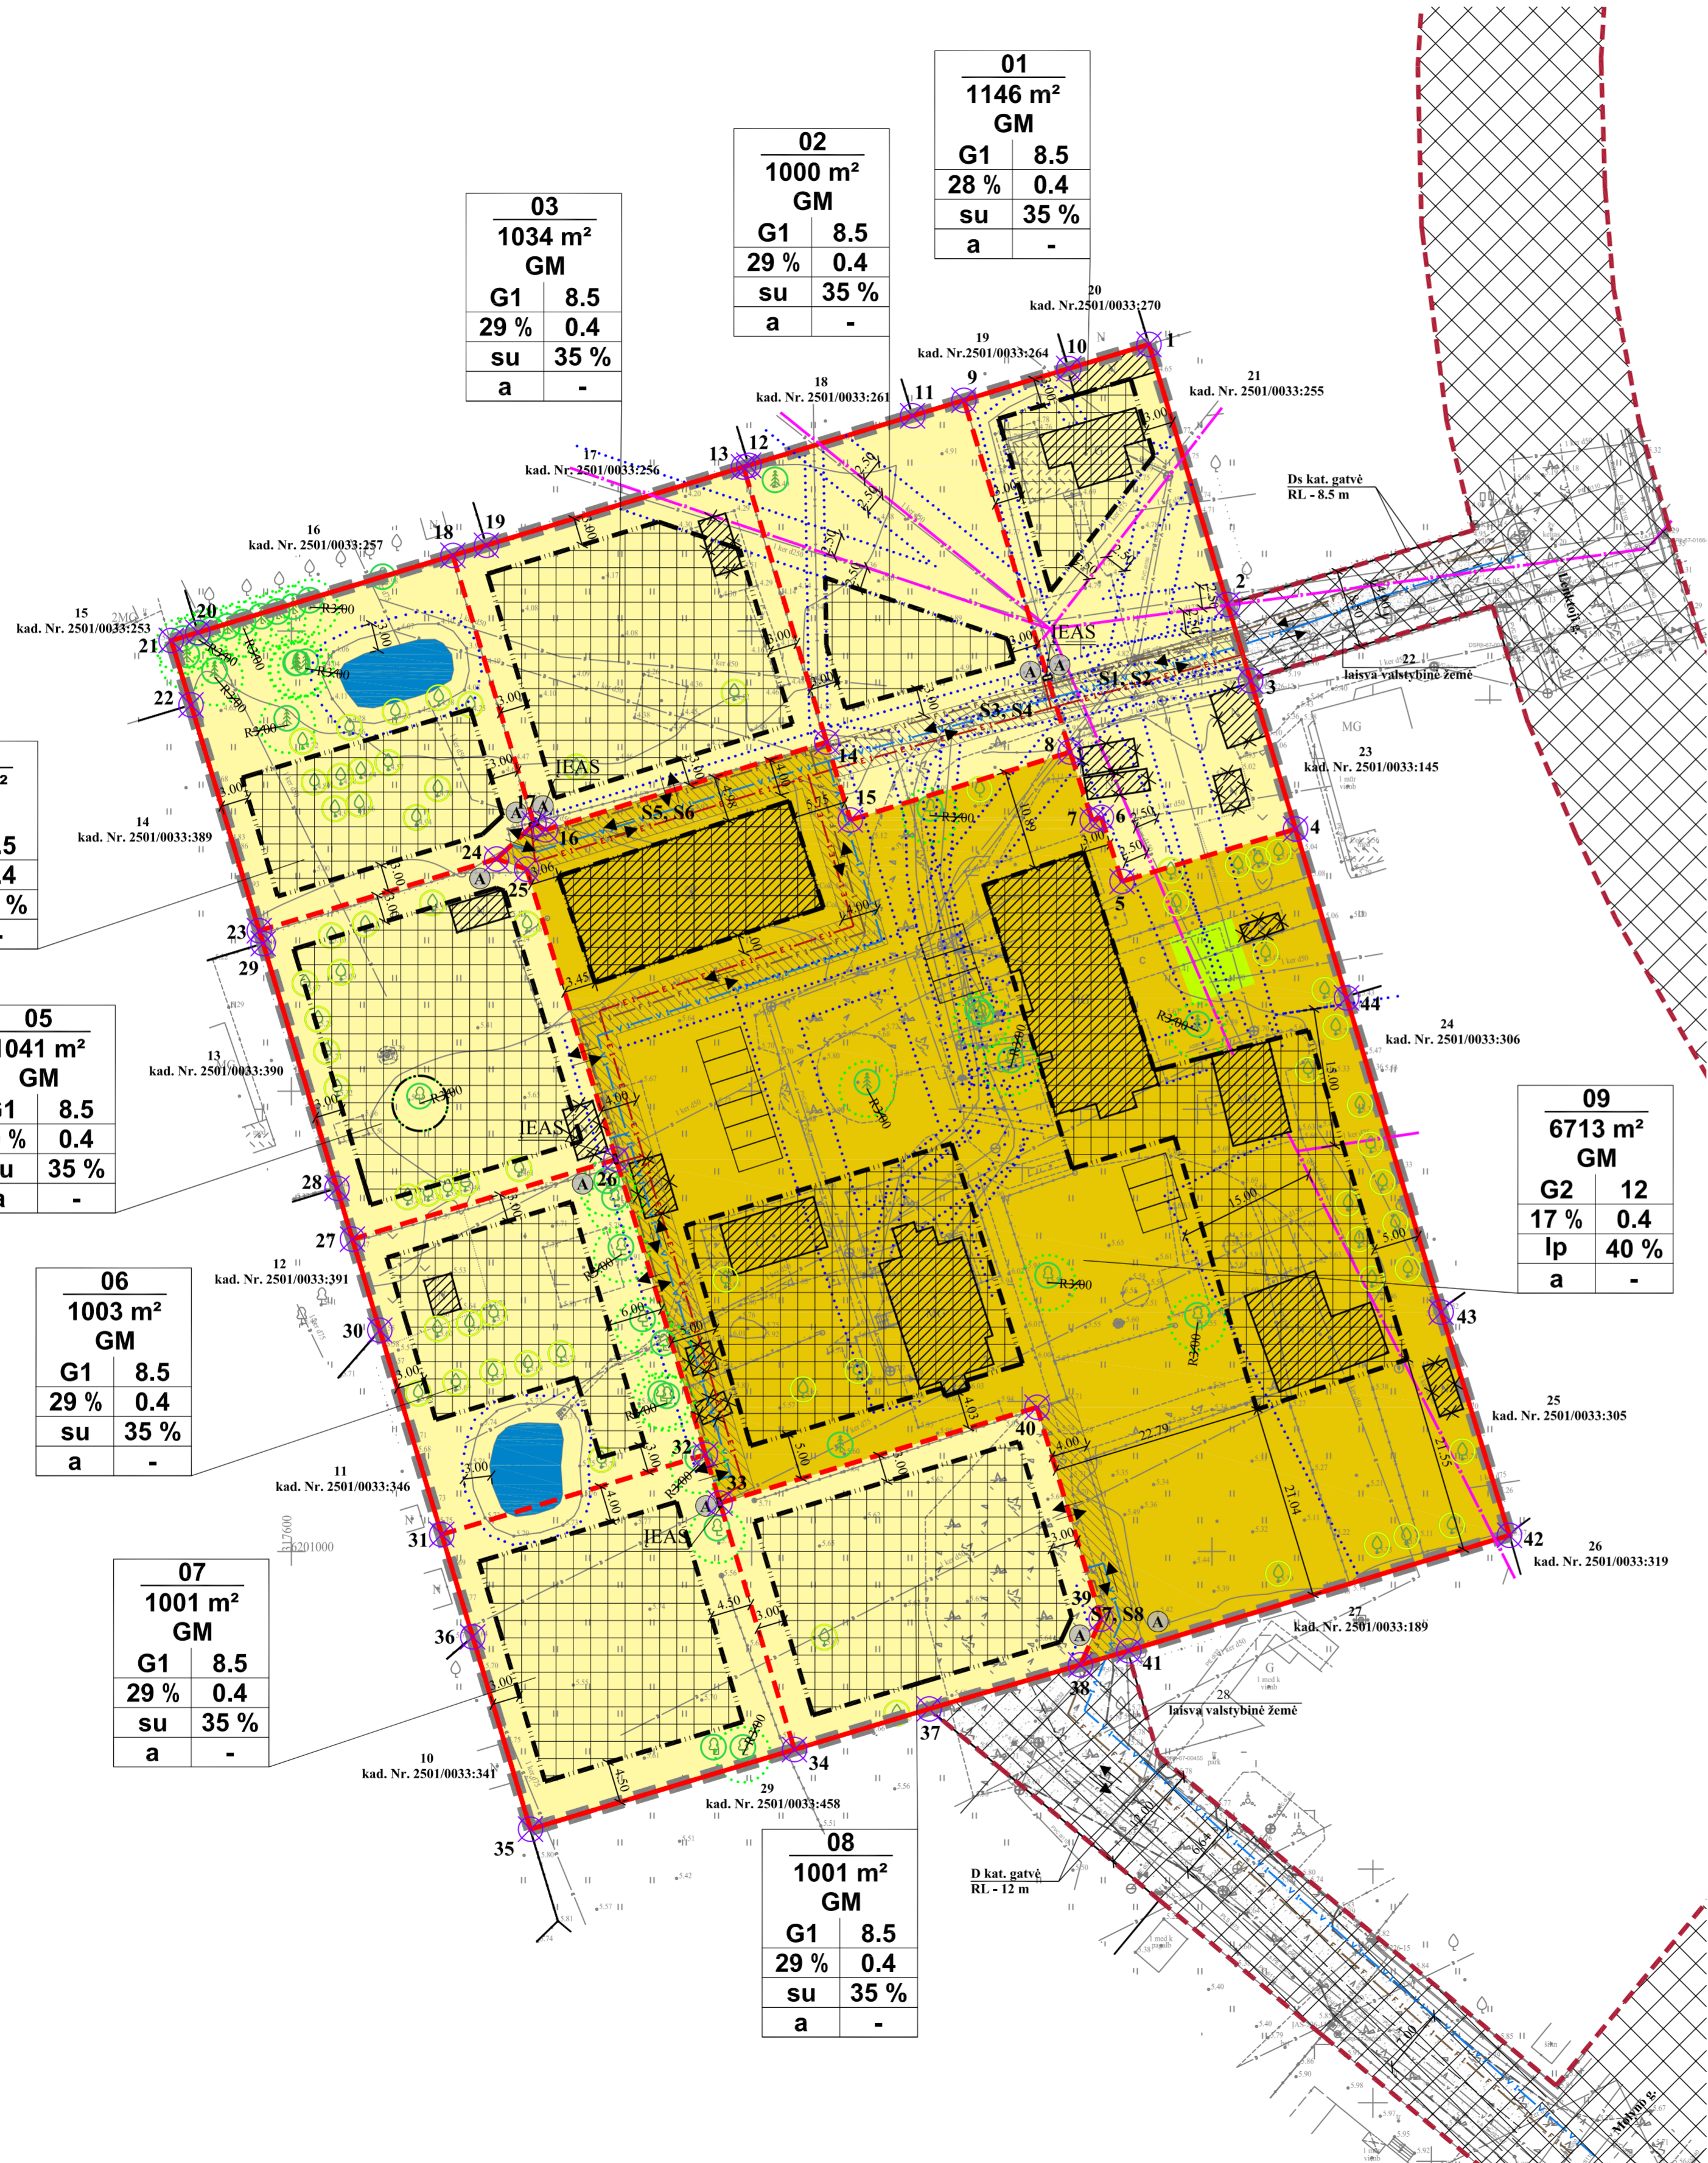

GREITIMYBIŲ EKSPLIKACIJA				
Sklypo Nr.	Kadastrinis žemės sklypo Nr.	Sklypo plotas, ha	Pagrindinė žemės naudojimo paskirtis / naudojimo būdas	Žemės sklypų savininkai
Sklypų greitimbės				
10	2501/0033:341	0.1249	Kita / Vienbučių ir dvibučių gyvenamųjų pastatų teritorijos	Fiziniai asmenys
11	2501/0033:346	0.1247	Kita / Vienbučių ir dvibučių gyvenamųjų pastatų teritorijos	Fizinis asmuo
12	2501/0033:391	0.1150	Kita / Vienbučių ir dvibučių gyvenamųjų pastatų teritorijos	Fizinis asmuo
13	2501/0033:390	0.1153	Kita / Vienbučių ir dvibučių gyvenamųjų pastatų teritorijos	Fiziniai asmenys
14	2501/0033:389	0.1150	Kita / Vienbučių ir dvibučių gyvenamųjų pastatų teritorijos	Fiziniai asmenys
15	2501/0033:253	0.1071	Kita / Vienbučių ir dvibučių gyvenamųjų pastatų teritorijos	Fiziniai asmenys
16	2501/0033:257	0.1500	Kita / Vienbučių ir dvibučių gyvenamųjų pastatų teritorijos	Fiziniai asmenys
17	2501/0033:256	0.1500	Kita / Vienbučių ir dvibučių gyvenamųjų pastatų teritorijos	Fizinis asmuo
18	2501/0033:261	0.1000	Kita / Vienbučių ir dvibučių gyvenamųjų pastatų teritorijos	Fizinis asmuo
19	2501/0033:264	0.1000	Kita / Vienbučių ir dvibučių gyvenamųjų pastatų teritorijos	Fizinis asmuo
20	2501/0033:270	0.1000	Kita / Vienbučių ir dvibučių gyvenamųjų pastatų teritorijos	Fiziniai asmenys
21	2501/0033:255	0.1000	Kita / Vienbučių ir dvibučių gyvenamųjų pastatų teritorijos	Fizinis asmuo
22	laisva valstybinė žemė	-	-	Lietuvos Respublika
23	2501/0033:145	0.1017	Kita / Vienbučių ir dvibučių gyvenamųjų pastatų teritorijos	Fizinis asmuo
24	2501/0033:306	0.1000	Kita / Vienbučių ir dvibučių gyvenamųjų pastatų teritorijos	Fizinis asmuo
25	2501/0033:305	0.1000	Kita / Vienbučių ir dvibučių gyvenamųjų pastatų teritorijos	Fiziniai asmenys
26	2501/0033:319	0.1000	Kita / Vienbučių ir dvibučių gyvenamųjų pastatų teritorijos	Fiziniai asmenys
27	2501/0033:189	0.2000	Kita / Vienbučių ir dvibučių gyvenamųjų pastatų teritorijos	Fiziniai asmenys
28	laisva valstybinė žemė	-	-	Lietuvos Respublika
29	2501/0033:458	0.1000	Kita / Vienbučių ir dvibučių gyvenamųjų pastatų teritorijos	Fizinis asmuo

TERITORIJOS NAUDOJIMO REGLAMENTAS	
n	n-sklypo numeris
m	m-sklypo plotas m ²
T	T - TERITORIJOS NAUDOJIMOSI TIPAS
1	2
3	4
5	6
a	b

1- ŽEMĖS SKLYPO NAUDOJIMO BŪDAS (BŪDAI);
 2- LEIDŽIAMASIS PASTATŲ AUKŠTIS (METRAIS);
 3- LEIDŽIAMASIS ŽEMĖS SKLYPO UŽSTATYMO TANKIS;
 4- LEIDŽIAMASIS ŽEMĖS SKLYPO UŽSTATYMO INTENSIVUMAS;
 5- UŽSTATYMO TIPAS;
 6- PRIKLAUSOMŲ ŽELDYNŲ IR ŽELDINIŲ TERITORIJŲ DALYS, %;
 a, b - PAPILDOMI REGLAMENTAI

- PASTABOS:**
1. DETALIOJO PLANO KONCEPCIJOS AIŠKINAMASIS RAŠTAS YRA NEATSIEJAMA ŠIO BRĖŽINIO DALIS.
 2. KOORDINATĖS TIKSLINAMOS KADASTRINIŲ MATAVIMŲ METŲ.



SUTARTINIAI ŽYMĖJIMAI	
G1	KITOS PASKIRTIES ŽEMĖ, VIENBUČIŲ IR DVIBUČIŲ GYVENAMŲJŲ PASTATŲ TERITORIJOS
G2	KITOS PASKIRTIES ŽEMĖ, DAUGIABUČIŲ GYVENAMŲJŲ PASTATŲ IR BENDRABUČIŲ TERITORIJOS
	PLANOJAMOS TERITORIJOS RIBA
	ESAMŲ SKLYPŲ RIBOS
	PROJEKTUOJAMO SKLYPO RIBA
	STATYBOS RIBA
	STATYBOS ZONA
	SUSISIEKIMO IR INŽINERINIŲ TINKLŲ KORIDORIŲ RIBOS
	SERVITUTO ZONA
	AUTOMOBILIŲ STOVĖJIMO VIETA
	ĮVAŽIAVIMAS-IŠVAŽIAVIMAS, EISMO KRYPTIS
	REGISTRŲ CENTRE REGISTRUOTŲ SKLYPŲ RIBOS
	GATVIŲ RAUDONOSIOS LINIJOS
	APSAUGOS JUOSTŲ IR APSAUGOS ZONŲ RIBOS
	3 M ZONA NUG SAUGOTINŲ MEDŽIŲ, KUR STATYBOS ZONA NEGALIMA
	ESAMI DRENAŽO RINKTUVAI
	PLANOJAMI VANDENTIEKIO TINKLAI
	PLANOJAMI BUITINIŲ NUOTEKŲ TINKLAI
	REZERVUOJAMA TRASA 0.4 KV ELEKTROS TINKLAMS
	PRAVAŽIAVIMAS (SKALDA, ŽYVRAS)
	ESAMI PASTATAI/ STATINIAI
	GRIAUNAMI PASTATAI/ STATINIAI
	VANDENS TELKINIAI
	ESAMI MEDŽIAI
	ESAMI VAISMEDŽIAI IR VAISKRŪMIAI
	ŽAIDIMO AIKŠTELIO/ SPORTO AIKŠTELIO/ POILSIO TERITORIJOS
	PLANOJAMA ĮVADINĖ ELEKTROS APSKAITOS SPINTA
	ATLIEKŲ SURINKIMO AIKŠTELĖS VIETA
	ŽEMĖS SKLYPO RIBŲ POŠŪKIO KAMPAI (TAŠKAI) IR JŲ NUMERACIJA

Detaliojo plano rengėjas:		MB "TAURENA"		PROJEKTAS: VILMIŠKĖS RAJONO DETALUS SUPLANAVIMO PROJEKTO KOREGAVIMAS ŽEMĖS SKLYPE KARVELYNO G. 2, PALANGOJE	
Atestato Nr.	Direktore E. Gražulevičienė	2025		BRĖŽINYS:	LAIDA
TPV 0073	PV D. Orentienė	2025		PAGRINDINIAI SPRENDINIAI, M1:500	0
ETAPAS	Projektuotojai E. Gražulevičienė	2025		BRĖŽINIO NUMERIS:	FORMATAS LAPAS LAPŲ
PS	Palangos miesto savivaldybės administracijos direktorius			DP-K-VT-00-23-271	700X500 1 4