

TVIRTINU:

STATYTOJAS	PALANGOS MIESTO SAVIVALDYBĖ, kodas 111101343 Vytauto g. 112, LT-00153 Palanga, administracija@palanga.lt
INICIATORIUS	UAB "Amhaus INV"
STATINIO PROJEKTO PAVADINIMAS	Gatvės atkarpos nuo Vokiečių g. iki Latvių g.11 žemės sklypo šiaurinės ribos, Palangoje, statybos projektas
STATYBOS RŪŠIS	Nauja statyba
STATINYS	Susisiekimo komunikacijos (gatvės)
STATINIO KATEGORIJA	Neypatingasis
STATINIO PROJEKTO DALIS	Projektiniai pasiūlymai
PROJEKTO NR.	VINZ-24-347-TDP
PROJEKTUOTOJAS	UAB „Vakarų inžinerija“
ETAPAS	Techninis darbo projektas
BYLOS LAIDOS ŽYMUO	0

PAREIGOS	DOKUMENTO Nr.	V., PAVARDĖ	PARAŠAS
Projekto vadovas	Kv. at. Nr. 40245	Andrius Ruginis	
Projekto dalies vadovas	Kv. at. Nr.41688	Andrius Ruginis	

2024, Klaipėda

PROJEKTO DOKUMENTŲ SUDĖTIES ŽINIARAŠTIS

Eil. Nr.	Bylos žymuo	Bylos pavadinimas	Pastabos
1.	PP	Projektiniai pasiūlymai	

PROJEKTO DOKUMENTACIJOS ŽINIARAŠTIS

Eil. Nr.	Dokumento žymuo	Pavadinimas	Lapų sk.	Pastabos
TEKSTINIŲ DOKUMENTŲ ŽINIARAŠTIS				
1.	VINZ-24-351-TDP -PDSŽ	Projekto dokumentų sudėties žiniaraštis	1	
2.	VINZ-24-351-TDP-SDPSP	Sąrašas dokumentų, kuriais vadovaujantis parengtas supaprastintas projektas	2	
3.	VINZ-24-351-TDP-BSR	Bendrieji statinio rodikliai	1	
4.	VINZ-24-351-TDP-AR	Aiškinamasis raštas	8	

PRIEDAI

1.	2024-04-30, Nr.:(2.14 E) S8-DP-66	Savivaldybės infrastruktūros plėtros sutartis	18	
2.	2024-07-03 Nr. (4.17 E) D3-2654	Dėl projektinių pasiūlymų rengimo užduoties gatvės atkarpos nuo Vokiečių g. iki Latvių g. 11 žemės sklypo šiaurinės ribos	4	
3.	2024-10-21 Nr. (4.23 Mr) D3-4360	Dėl įgaliojimo suteikimo (Latvių g. 11)	3	
4.	2024-07-13, Nr. 24-119/2	Įsakymas dėl projekto vadovo ir projekto dalies vadovo	1	
5.		Projekto vadovo ir projekto dalies vadovo kvalifikacijos dokumentų išrašai	2	
6.	LT24-PRCA-00001435-8, 2024-03-01	Statinio projektuotojo civilinės atsakomybės privalomasis draudimas	2	
7.	TIHS1-20240517-029875	Topografinis planas	5	

0	2024-07	Statybai, statybos leidimui		
LAIDA	IŠLEIDIMO DATA	LAIDOS STATUSAS, KEITIMO PRIEŽASTIS (JEI TAIKOMA)		
Kval. patv. Dok. Nr.	 VAKARŲ INŽINERIJA Šilutės pl. 2-524, Klaipėda, mob. 868734573, 861219090, info@vakaruinzerija.lt		STATINIO PROJEKTO PAVADINIMAS Gatvės atkarpos nuo Vokiečių g. iki Latvių g.11 žemės sklypo šiaurinės ribos, Palangoje, statybos projektas	
40245	PV	A. Ruginis	STATINIO NUMERIS IR PAVADINIMAS Gatvės atkarpa	
41688	PDV	A. Ruginis		
			DOKUMENTO PAVADINIMAS Dokumentų sąrašas	
			Laida	0
LT	STATYTOJAS Palangos miesto savivaldybė INICIATORIUS UAB "Amhaus INV"		DOKUMENTO ŽYMUO VINZ-24-351-TDP-PP -PDSŽ	
			Lapas	Lapų
			1	2

PROJEKTO BRĖŽINIŲ ŽINIARAŠTIS

Brėžinio žymuo	Lapų sk.	Laida	Brėžinio pavadinimas	Pastabos
VINZ-24-347-PP-B.01	1	0	Dangų planas, M1:500	
VINZ-24-347-PP-B.02	1	0	Skersinis pjūvis, M1:50	
VINZ-24-347-PP-B.03	1	0	Planuojamo objekto schema	

VINZ-24-351-TDP-PP-PDSŽ	Lapas	Lapų	Laida
	2	2	0

SARAŠAS DOKUMENTŲ, KURIAIS VADOVAUJANTIS PARENGTAS PROJEKTAS

1. Statinio projektavimo užduotis.
2. 2024 m. gegužės mėn. atlikti topografiniai matavimai MB „Vakarų inžineriniai sprendimai“;

Pagrindiniai normatyviniai dokumentai:

1. I-1240 Lietuvos Respublikos statybos įstatymas.
2. I-891 Lietuvos Respublikos kelių įstatymas.
3. STR 1.02.01:2017 Statybos dalyvių atestavimo ir teisės pripažinimo tvarkos aprašas.
4. Lietuvos Respublikos specialiųjų žemės naudojimo sąlygų įstatymas (2019 m. birželio 6 d. Nr. XIII-2166).
5. Lietuvos Respublikos atliekų tvarkymo įstatymas.
6. Lietuvos Respublikos darbuotojų saugos ir sveikatos įstatymas.
7. Lietuvos Respublikos saugaus eismo automobilių keliais įstatymas.
8. KTR 1.01:2008 Automobilių keliai.
9. STR 2.06.04:2014 Gatvės ir vietinės reikšmės keliai. Bendrieji reikalavimai.
10. STR 2.03.01:2019 „Statinių prieinamumas“.
11. STR 1.01.08:2002 Statinio statybos rūšys.
12. STR 1.01.03:2017 „Statinių klasifikavimas“.
13. STR 1.05.01:2017 „Statybą leidžiantys dokumentai. Statybos užbaigimas. Statybos sustabdymas. Savavališkos statybos padarinių šalinimas. Statybos pagal neteisėtai išduotą statybą leidžiantį dokumentą padarinių šalinimas“.
14. STR 1.04.02:2011 „Inžineriniai geologiniai ir geotechniniai tyrimai“.
15. STR 1.05.05:2004 Statinio projekto aplinkos apsaugos dalis.
16. STR 1.04.04:2017 „Statinio projektavimas, projekto ekspertizė“.
17. STR 1.06.01:2016 „Statybos darbai. Statinio statybos priežiūra“.
18. STR 2.01.01(1):2005 Esminiai statinio reikalavimai. Mechaninis patvarumas ir pastovumas.
19. Statybos techninis reglamentas
20. STR 2.01.01(2):1999 Esminiai statinio reikalavimai. Gaisrinė sauga.
21. STR 2.01.01(3):1999 Esminiai statinio reikalavimai. Higiena, sveikata, aplinkos apsauga.
22. STR 2.01.01(4):2008 Esminiai statinio reikalavimai. Naudojimo sauga.
23. STR 2.01.01(5):2008 Esminis statinio reikalavimas. Apsauga nuo triukšmo.
24. Automobilių kelių nesurištųjų mišinių ir gruntų, naudojamų sluoksniams be rišiklių, techninių reikalavimų aprašas TRA SBR 19
25. Automobilių kelių vertikaliųjų kelio ženklų techninių reikalavimų aprašas TRA VŽ 12
26. Automobilių kelių dangos konstrukcijos sluoksnių be rišiklių įrengimo taisyklės IT SBR 19
27. Automobilių kelių vertikaliųjų kelio ženklų įrengimo taisyklės IT VŽ 14
28. Automobilių kelių žemės darbų atlikimo ir žemės sankasos įrengimo taisyklės IT ŽS 17
29. Automobilių kelių nesurištųjų mišinių ir gruntų, naudojamų sluoksniams be rišiklių, techninių reikalavimų aprašas TRA SBR 19
30. Atliekų tvarkymo taisyklės, patvirtintos Lietuvos Respublikos aplinkos ministro 1999 m. liepos 14 d. įsakymu Nr. 217 (galiojanti suvestinė redakcija nuo 2018-12-06);

0	2024-07	Statybai, statybos leidimui		
LAIDA	IŠLEIDIMO DATA	LAIDOS STATUSAS, KEITIMO PRIEŽASTIS (JEI TAIKOMA)		
Kval. patv. Dok. Nr.	 VAKARŲ INŽINERIJA Šilutės pl. 2-524, Klaipėda, mob. 868734573, 861219090, info@vakaruinzerija.lt		STATINIO PROJEKTO PAVADINIMAS Gatvės atkarpos nuo Vokiečių g. iki Latvių g.11 žemės sklypo šiaurinės ribos, Palangoje, statybos projektas	
40245	PV	A. Ruginis	STATINIO NUMERIS IR PAVADINIMAS Gatvės atkarpa	
41688	PDV	A. Ruginis		
			DOKUMENTO PAVADINIMAS Dokumentų sąrašas	
				Laida 0
LT	STATYTOJAS Palangos miesto savivaldybė INICIATORIUS UAB "Amhaus INV"		DOKUMENTO ŽYMUO VINZ-24-351-TDP-PP-SDPSP	
			Lapas 1	Lapų 1

31. Statybinių atliekų tvarkymo taisyklės, patvirtintos Lietuvos Respublikos aplinkos ministro 2006 m. gruodžio 29 d. įsakymu Nr. D1-637 (Lietuvos Respublikos aplinkos ministro 2017 m. spalio 9 d. įsakymo Nr. D1-831 redakcija; galiojanti suvestinė redakcija nuo 2018-07-01);
32. Kėlimo kranų naudojimo taisyklės, patvirtintos Lietuvos Respublikos socialinės apsaugos ir darbo ministro įsakymu 2010 m. rugsėjo 17 d. Nr. A1-425 (galiojanti suvestinė redakcija nuo 2017-07-08);
33. Bendrosios gaisrinės saugos taisyklės, patvirtintos priešgaisrinės apsaugos ir gelbėjimo departamento prie Lietuvos Respublikos vidaus reikalų ministerijos direktoriaus 2005 m. vasario 18 d. įsakymu Nr. 64
34. Lietuvos Respublikos darbuotojų saugos ir sveikatos komisijos nuostatai, patvirtinti Lietuvos Respublikos Vyriausybės 2002 m. sausio 9 d. nutarimu Nr. 13
- 35.

Be šių standartų ir teisinių dokumentų gali būti taikomi ir kiti juos atitinkantys lygiaverčiai standartai ir kiti normatyviniai dokumentai.

Projektui parengti naudotos licencijuotos projektavimo programinės įrangos sąrašas:

1. Autodesk AutoCAD Civil 3D 2025;
2. Microsoft Office 2019.

VINZ-24-351-TDP-PP-SDPSP	Lapas	Lapų	Laida
	2	2	0

STR 1.04.04:2017 „Statinio projektavimas, projekto ekspertizė“ 5 priedas

TVIRTINU

BENDRIEJI STATINIO RODIKLIAI

Gatvės atkarpos nuo Vokiečių g. iki Latvių g.11 žemės sklypo šiaurinės ribos, Palangoje, statybos projektas

Pavadinimas	Mato vienetas	Kiekis	Pastabos
III SKYRIUS SUSISIEKIMO KOMUNIKACIJOS			
1. Gatvės:			
3.1 Gatvės kategorija		Ds	neypatingasis
3.2. ilgis*	km	0,315	
3.3. važiuojamosios dalies plotis	m	5,00	
3.4. eismo juostų skaičius	vnt.	2	
3.5. eismo juostos plotis	m	2,50	

* Žvaigždute pažymėti rodikliai apskaičiuojami vadovaujantis Nekilnojamojo turto kadastrinių matavimų ir kadastro duomenų surinkimo taisyklėmis, kurias tvirtina Lietuvos Respublikos žemės ūkio ministras. Baigus statybą ir atlikus kadastrinius matavimus šie rodikliai gali turėti neesminių nukrypimų.

Statinio projekto vadovas A. Ruginis



kv.at. 40245

(vardas, pavardė, parašas, kvalifikacijos atestato arba pažymos Nr.)

0	2024-07	Statybai, statybos leidimui		
LAIDA	IŠLEIDIMO DATA	LAIDOS STATUSAS, KEITIMO PRIEŽASTIS (JEI TAIKOMA)		
Kval. patv. Dok. Nr.	 VAKARŲ INŽINERIJA Šilutės pl. 2-524, Klaipėda, mob. 868734573, 861219090, info@vakaruinzerija.lt		STATINIO PROJEKTO PAVADINIMAS Gatvės atkarpos nuo Vokiečių g. iki Latvių g.11 žemės sklypo šiaurinės ribos, Palangoje, statybos projektas	
40245	PV	A. Ruginis	STATINIO NUMERIS IR PAVADINIMAS Gatvės atkarpa	
41688	PDV	A. Ruginis		
			DOKUMENTO PAVADINIMAS Bendrieji statinio rodikliai	
				Laida 0
LT	STATYTOJAS Palangos miesto savivaldybė INICIATORIUS UAB "Amhaus INV"		DOKUMENTO ŽYMUO VINZ-24-351-TDP-PP-BSR	Lapas 1
				Lapų 1

1. AIŠKINAMASIS RAŠTAS

1.1. ĮVADAS

Statinio pavadinimas. Gatvės atkarpos nuo Vokiečių g. iki Latvių g.11 žemės sklypo šiaurinės ribos, Palangoje, statybos projektas.

Statybos geografinė vieta. Palangos miestas

Statybos rūšis. Nauja statyba.

Statinio naudojimo paskirtis:

- Susisiekimo komunikacijos, gatvių.

Statinio kategorija:

- Ds, neypatingasis statinys.


1.2. PROJEKTO RENGIMO PAGRINDAS

Projektiniai pasiūlymai rengiami remiantis Palangos miesto savivaldybės administracijos Savivaldybės infrastruktūros plėtros sutartimi (2.14 E) S8-DP-66.

Pagal Palangos miesto bendrojo plano sprendinius, planuojama teritorija patenka į V2 kvartalo teritoriją – kurorto paslaugų ir kompleksų teritorijos su galima gyvenamąja statyba (vyraujantys teritorijos požymiai: teritorijos skirtos visuomenės poreikiams, kurorto paslaugoms, socialinei veiklai, aptarnavimo ir paslaugų veiklai.

Susisiekimo sistema. Planuojama teritorija bus integruota į miesto susisiekimo tinklą. Šiuo metu planuojama numatyta įrengti pagalbinės Ds kategorijos gatvės atkarpą. Atsižvelgiant į esamą dabartinę situaciją šiuo metu užimama teritorija skirta gatvei suprojektuoti ir įrengti yra 6-7 metrų pločio valstybinės žemės koridorius, tarp suformuotų žemės sklypų ribų. Pagalbinė gatvės atkarpa bus naudojama privažiavimui prie žemės sklypo formavimo ir pertvarkymo projektu (patvirtintu 2020-06-12, įsakymu Nr.A1-803) suformuotų žemės sklypų, kitų atskirų statinių ir objektų. Patekimas į projektuojamą gatvę iš Vokiečių g., (aptarnaujanti, C kat.), Palangoje.

0	2024-07	Statybai, statybos leidimui		
LAIDA	IŠLEIDIMO DATA	LAIDOS STATUSAS, KEITIMO PRIEŽASTIS (JEI TAIKOMA)		
Kval. patv. Dok. Nr.	 VAKARŲ INŽINERIJA Šilutės pl. 2-517, Klaipėda, mob. 868734573, 861219090, info@vakaruinzinerija.lt			STATINIO PROJEKTO PAVADINIMAS Gatvės atkarpos nuo Vokiečių g. iki Latvių g.11 žemės sklypo šiaurinės ribos, Palangoje, statybos projektas
40245	PV	A. Ruginis	STATINIO NUMERIS IR PAVADINIMAS Gatvės atkarpa	
41688	PDV	A. Ruginis		
			DOKUMENTO PAVADINIMAS	
			Aiškinamasis raštas	
LT	STATYTOJAS Palangos miesto savivaldybė INICIATORIUS UAB "Amhaus INV"		DOKUMENTO ŽYMUO	Laida
			VINZ-24-351-TDP-PP-AR	0
			Lapas	Lapų
			1	8

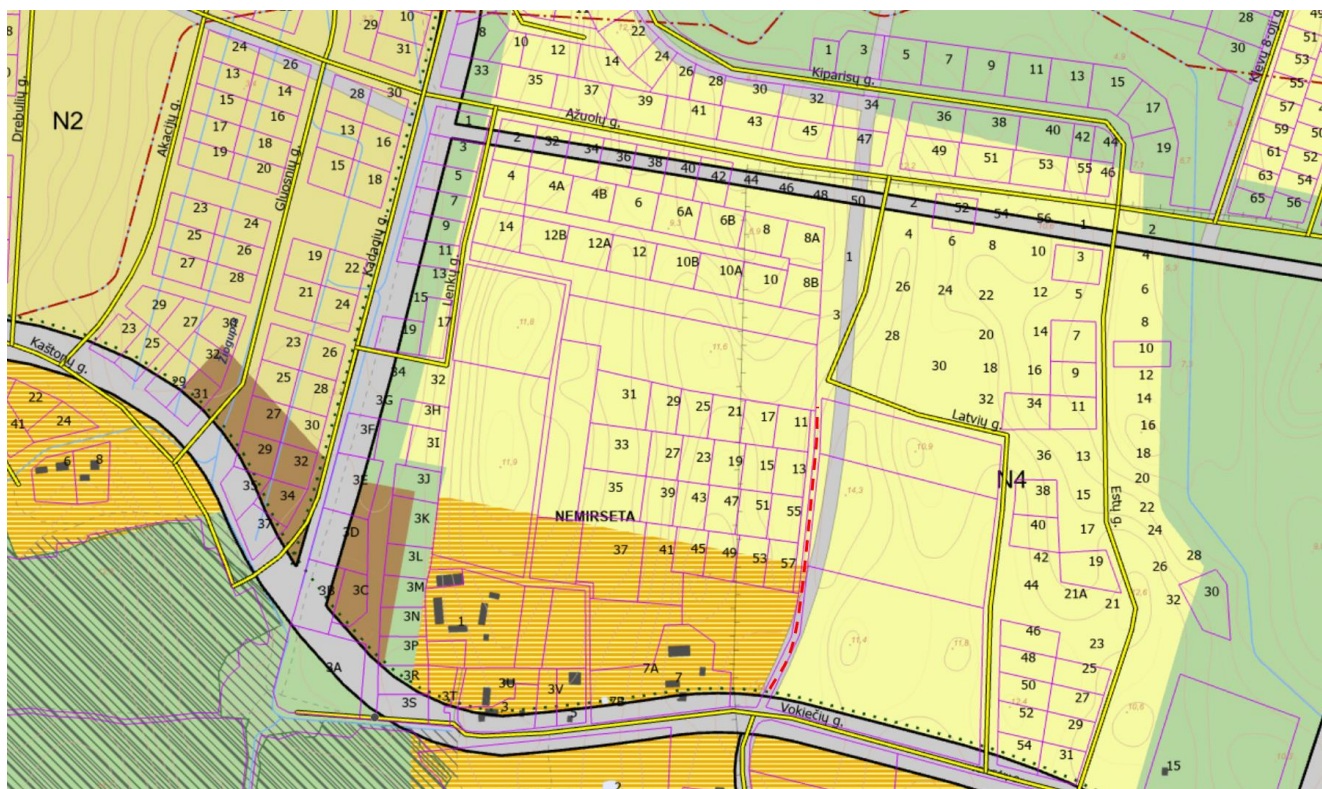

1 pav. Ištrauka iš Palangos miesto savivaldybės bendrojo plano, šaltinis <https://gis.palanga.lt/>

Pagal Palangos miesto bendrojo plano (patvirtintas Palangos miesto savivaldybės tarybos 2008-12-30 sprendimu Nr. T2-317) sprendinius, planuojama teritorija patenka į N4 kvartalo teritoriją. Kurorto paslaugų ir kompleksų su galima gyvenamąja statyba; inžinerinės infrastruktūros; mažo užstatymo intensyvumo gyvenamosios teritorijos: mažaaukštė vienbutė ar blokuota gyvenamoji statyba, kartu su jos aptarnavimu reikalinga socialine, paslaugų ir kita infrastruktūra.

Šalia projektuojamos gatvės (vakarinė pusė), žemės sklypo formavimo ir pertvarkymo projektu, (patvirtintu 2020-06-12, įsakymu Nr.A1-803), suformuotas susisiekimo ir inžinerinių tinklų koridorių teritorijos sklypas gatvių plėtrai su nustatytais servitutais: 222. Servitutas - teisė tiesti, aptarnauti, naudoti požemines ir antžemines komunikacijas (tarnaujantis daiktas). 203. Kelio servitutas - teisė važiuoti transporto priemonėmis (tarnaujantis daiktas).

VINZ-24-351-TDP-PP-AR	Lapas	Lapų	Laida
	2	8	0

1.3.STATYBOS TERITORIJOS APRAŠYMAS

1.2.1 Esama padėtis

Ds kategorijos gatvės atkarpa projektuojama valstybinėje žemėje, kurioje nėra suformuotas žemės sklypas. D kategorijos gatvės plėtrai yra paliktas susisiekimo koridorius, kurio plotis yra tarp suformuotų žemės sklypų 6-7 metrai.

Aplinkinis užstatymas nėra intensyvus, vienbučių ir dvibučių namų statybos.

Ds kategorijos gatvė bus naudojama pagal paskirtį – privažiavimui prie žemės sklypų.



3 pav. Projektuojamos gatvės vietos schema, Šaltinis: <https://www.regia.lt/map/palangos?lang=0>

Planuojamos teritorijos gretimybėse pavojingų objektų, turinčių poveikį planuojamai aplinkai ir gyventojų sveikatai nėra.

Projektas paruoštas koordinačių sistemoje LKS-94 ir aukščių sistemoje LAS 07. Topografinį planą parengė MB „Vakarų inžineriniai sprendimai“, planas atliktas 2024 m. gegužės mėn.


Planuojamos teritorijos gretimybėse pavojingų objektų, turinčių poveikį planuojamai aplinkai ir gyventojų sveikatai nėra.

VINZ-24-351-TDP-PP-AR	Lapas	Lapų	Laida
	3	8	0

1.2.2 Saugomos, kultūros paveldo teritorijos


Naujai projektuojama gatvės atkarpos teritorija nepatenka į saugomas teritorijas, gamtos paveldo objektų nėra. Su viešosios paskirties statiniais, saugomomis teritorijomis ir kitais svarbiais objektais nesiriboja.

Teritorija nepatenka į nekilnojamojo kultūros paveldo teritoriją, nekilnojamų kultūros paveldo vertybių nėra.

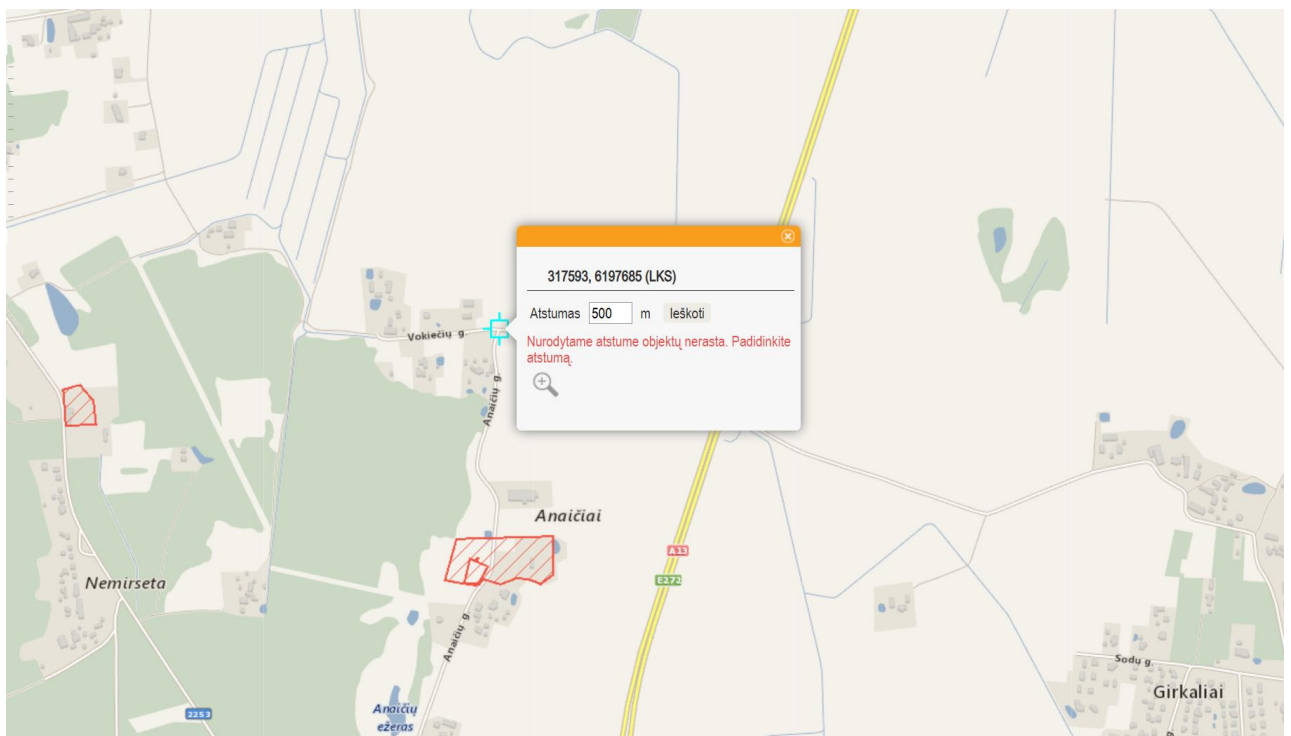

4 pav. Ištrauka iš Nekilnojamųjų kultūros vertybių žemėlapis, šaltinis <https://kvr.kpd.lt/#/static-heritage-search>

VINZ-24-351-TDP-PP-AR	Lapas	Lapų	Laida
	4	8	0

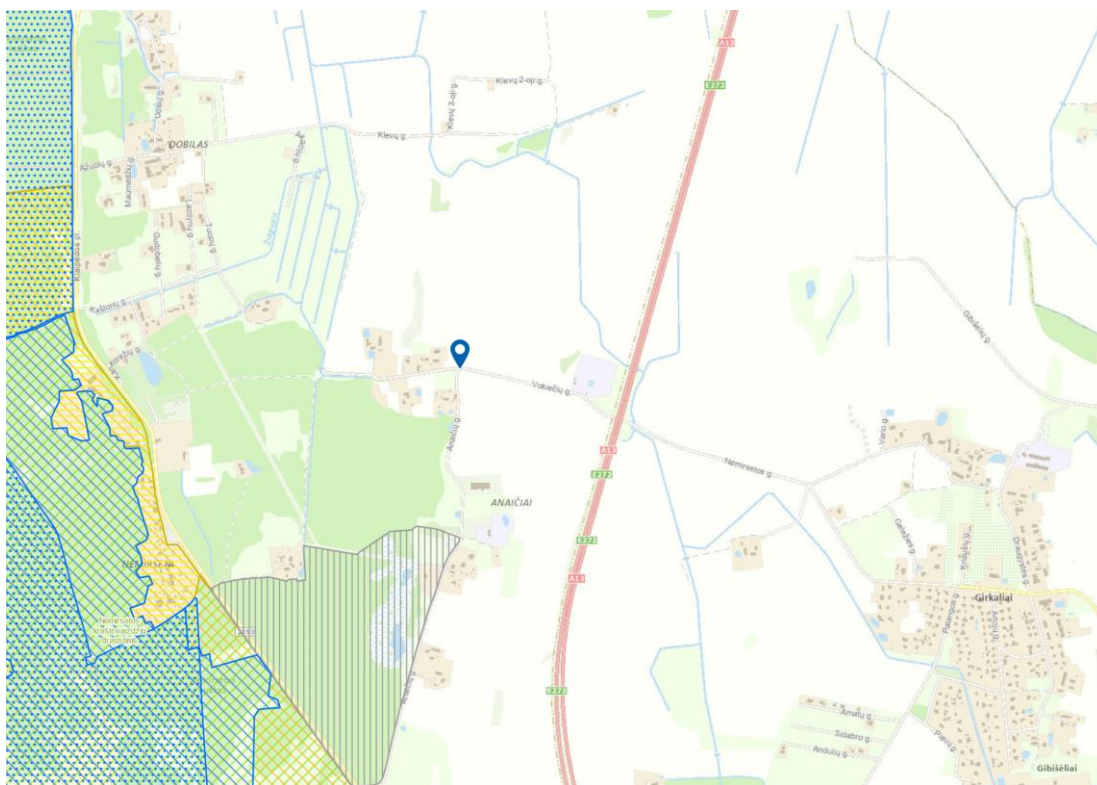

5 pav. Ištrauka iš Saugomų teritorijų valstybės kadastro žemėlapis, šaltinis <https://stvk.lt/map/>

1.2.3 Inžinerinės geologinės ir hidrogeologinės sąlygos

Gamtinės sąlygos. Geomorfologiniu požiūriu tyrimų plotas yra holoceno ir vėlyvojo ledynmečio, Baltijos jūros duburio, Baltijos jūros pakrantėje, Būtingės terasuotoje pajūrio lygumoje, padengtos biogeniniais dariniais.

Klimatas. Pagal www.meteo.lt duomenis, sklypas yra vidutinių platumų klimato zonoje ir priklauso pietinės Baltijos posričio Pajūrio rajono Jūros pakrantės parajoniui. Vidutinė metinė oro temperatūra 6,0-6,5C0, absoliutinių temperatūros minimumų vidurkis >-21- 22C0. Kritulių kiekis per metus 700-800 mm. Laikotarpio su sniego danga trukmė 75- 80 dienų, be šalnų 160 – 170 dienų. Svarbiausieji veiksniai ir procesai, sąlygojantys tarprajoninius klimato skirtumus, jūrinio oro pernaša į žemyną, pakrantės brizinė cirkuliacija. Norminis sezoninio įšalo gylis smėliui iki 1.2m, moliui iki 1.5m.

Projektuojamo kelio konstrukcijos pagrindu nerekomenduojama naudoti puraus (IGS-1) grunto ir įšalo zonoje (iki 1,5 m) esančių natūralių gruntų. Naudojant sezoninio poveikio zonoje esančius gruntus, būtina juos apsaugoti nuo gamtinės sąrangos suardymo, peršalimo, išdžiūvimo bei išmirkimo.

Išsamesni geologiniai tyrimai pateikti projektinių inžinerinių geologinių tyrimų ataskaitoje.

1.2.4 Teritorijos specialiosios žemės naudojimo sąlygos

Nagrinėjama teritorijai nustatytos specialiosios žemės naudojimo sąlygos:

VINZ-24-351-TDP-PP-AR	Lapas	Lapų	Laida
	5	8	0

- Elektros tinklų apsaugos zonos
- Požeminio vandens vandenviečių AZ.

1.2.3 Inžineriniai tinklai ir įrenginiai

Naujai statomą statinį kerta, AB Eso 10kV elektros oro linija.

1.3 PROJEKTINIAI SPRENDINIAI

Projektuojama Ds kategorijos gatvė, valstybinėje žemėje, kurioje nėra suformuotas žemės sklypas. Projektuojamas gatvės ruožo ilgis – 0,315 km. Įrengiama nauja gatvės dangos konstrukcija 5,00 m pločio su žvyro danga. Gatvės eismo juostų skaičius – 2 vnt., eismo juostos plotis 2,50 m.

1.3.1. Išilginis ir skersinis profiliai

Gatvės išilginis nuolydis projektuojamas atsižvelgiant į esamą situaciją, į šalia esamus kelius, sklypus, reljefą. Projektuojamas dvišlaitis skersinis profilis su 3 % nuolydžiu. žr. brėž. Skersinis profilis, brėž. VINZ-24-351-TDP_B.02). Skersinio profilio sprendiniai detalizuoti projekto brėžiniuose.

1.3.2. Žemės sankasa

Nauja žemės sankasa rengiama iškasant „lovį“. Sankasa sutankinama nemažiau 45 MPa. Skersinis sankasos nuolydis projektuojamas 4 %. Sankasos šlaitai tvirtinami augaliniu 10 cm sluoksniu užsėjant žole.

1.3.3. Dangos konstrukcija

Dangos suprojektuotos remiantis KPT SDK 19 „Automobilių kelių standartizuotų dangų projektavimo taisyklės“. Dangos konstrukcija parinkta vadovaujantis KPT SDK 19 11 lentelės 1 eilute. Bendras dangos konstrukcijos storis patikslintas vadovaujantis KPT SDK 19 6 ir 7 lentelių reikalavimais. Dangos konstrukcija rengiama ant F2 gruntų klasės. Pagal KPT SDK 19 6 lentelę pirminis šalčiui atsparios dangos konstrukcijos storis yra $0,45 \times 130 = 58.5$ cm. $H_z = 130$ cm. Dangos konstrukcijų klasė DK0,1.

Vadovaujantis KPT SDK 19 7 lentele patikslinamas šalčiui atsparios dangos konstrukcijos storis $DK\ 0,1 = A + B + C + D = 0 + 0 + 5 + 0 = 5$ cm. KPT SDK 19, 96 punktas – Nustatytas šalčiui atsparios dangos konstrukcijos storis apvalinamas 5 cm tikslumu (tik didinant).

$$DK\ 0,1 = 65\text{ cm}$$

Gatvės atkarpos dangos konstrukciją sudaro:

- Žvyro dangos sluoksnis iš nesurištojo mineralinių medžiagų mišinio – 0,05 m.
- Skaldos pagrindo sluoksnio iš nesurišto mineralinių medžiagų mišinio 0/45 įrengimas – 0,24 m,
- Apsauginis šalčiui atsparus sluoksnis– 0,40 m,

VINZ-24-351-TDP-PP-AR	Lapas	Lapų	Laida
	6	8	0

- Žemės sankasa

1.3.4. Eismo organizavimas statybos metu

Darbus vykdanti organizacija saugų eismą turi užtikrinti apstatant laikiniais kelio ženklais pagal T DVAER 12. Statybos metu darbus organizuoti taip, kad būtų įmanomas automobilių patekimas į šalia gatvės esančius sklypus. Prieš darbų vykdymo zoną įrengti laikinus kelio ženklus, įspėjančius apie vykdomus darbus, bei aptverti darbų vykdymo vietas.

1.3.5. Poveikis aplinkai

Tvarkomų teritorijų sanitarinė ir ekologinė situacija yra normali, jose nėra susikaupusių šiukšlių ar aplinkai kenksmingų medžiagų, nėra taršos ar triukšmo šaltinių, gamybinių objektų. Poveikio aplinkai vertinimas remonto atveju neatliekamas.

1.3.6. Aplinkos ir statinių pritaikymo žmonėms su negalia sprendiniai

Aplinkos ir statinių pritaikymo žmonėms su negalia sprendiniai šiuo projektu nerengiami, projektuojama žvyro danga.

1.3.7. Želdiniai

Teritorija tvarkoma, vadovaujantis aplinkosauginiais reikalavimais želdinių šalinimui.

Darbų metu saugomų želdinių šalinimas nenumatomas. Šiuo projektu nenumatomas medžių kirtimas. Naujų želdinių sodinimas šiuo projektu nenumatomas.

Visoje statybų teritorijoje po pagrindinių statybos darbų reikalinga sutvarkyti pažeistus vejos plotus.

1.4 ESMINIŲ STATINIO REIKALAVIMŲ IŠPILDYMAS PROJEKTE

Mechaninis patvarumas ir pastovumas: Projektiniai sprendiniai užtikrina statinio mechaninį atsparumą ir pastovumą ilgalaikio naudojimo metu.

Higiena, sveikata, aplinkos apsauga: Numatyta įrengti naują gatvę su žvyro danga.

Naudojimo sauga: statinį naudojant pagal paskirtį projektiniais sprendiniais užtikrintas saugus statinio naudojimas.

Apsauga nuo triukšmo: Vadovaujantis Lietuvos Respublikos sveikatos apsaugos ministro 2011-06-13 įsakymu Nr. V 604 „Dėl Lietuvos higienos normos HN 33:2011 „Triukšmo ribiniai dydžiai gyvenamuosiuose ir visuomeninės paskirties pastatuose bei jų aplinkoje“ patvirtinimo“, garso lygis ir ekvivalentinis garso lygis įmonių (pramonės, žemės ūkio, statybos, energetikos transporto ir kt. gamybinėse patalpose ir teritorijose) darbo vietose ir zonose neturi viršyti 85 dB(A).

VINZ-24-351-TDP-PP-AR	Lapas	Lapų	Laida
	7	8	0

Statybos darbų metu numatomas laikinas triukšmo padidėjimas, tačiau bendram triukšmo padidėjimui, atlikus gatvės statybos darbus, įtakos neturės.

Statybos metu darbus organizuoti taip, kad būtų įmanomas žmonių patekimas į aplinkinius žemės sklypus. Prieš darbų vykdymo zoną įrengti laikinus kelio ženklus, įspėjančius apie vykdomus darbus, bei aptverti darbų vykdymo vietas.

Po projekte numatytų įrengimo darbų statybinės atliekos išvežamos ir statybvietė sutvarkoma.


Esminių statinio architektūros reikalavimų išpildymas projekte: projekte priimti sprendiniai neprieštarauja statinio esminiams reikalavimams. Gatvės dangos suprojektuotos prisiderinant prie esamos situacijos.

Aplinkos, kraštovaizdžio, nekilnojamųjų kultūros paveldo vertybių ir kitos apsaugos trečiųjų asmenų interesų apsaugos išpildymas projekte: pavojingų cheminių ir radioaktyvių medžiagų statinių statybos ir eksploatacijos metu naudoti ir saugoti nenumatoma.


Projekto sprendiniai pateikti susisieikimo ir inžinerinių tinklų koridorių teritorijos sklypų ribose, todėl projektas parengtas nepažeidžiant trečiųjų asmenų interesų.


VINZ-24-351-TDP-PP-AR	Lapas	Lapų	Laida
	8	8	0

BRĖŽINIAI

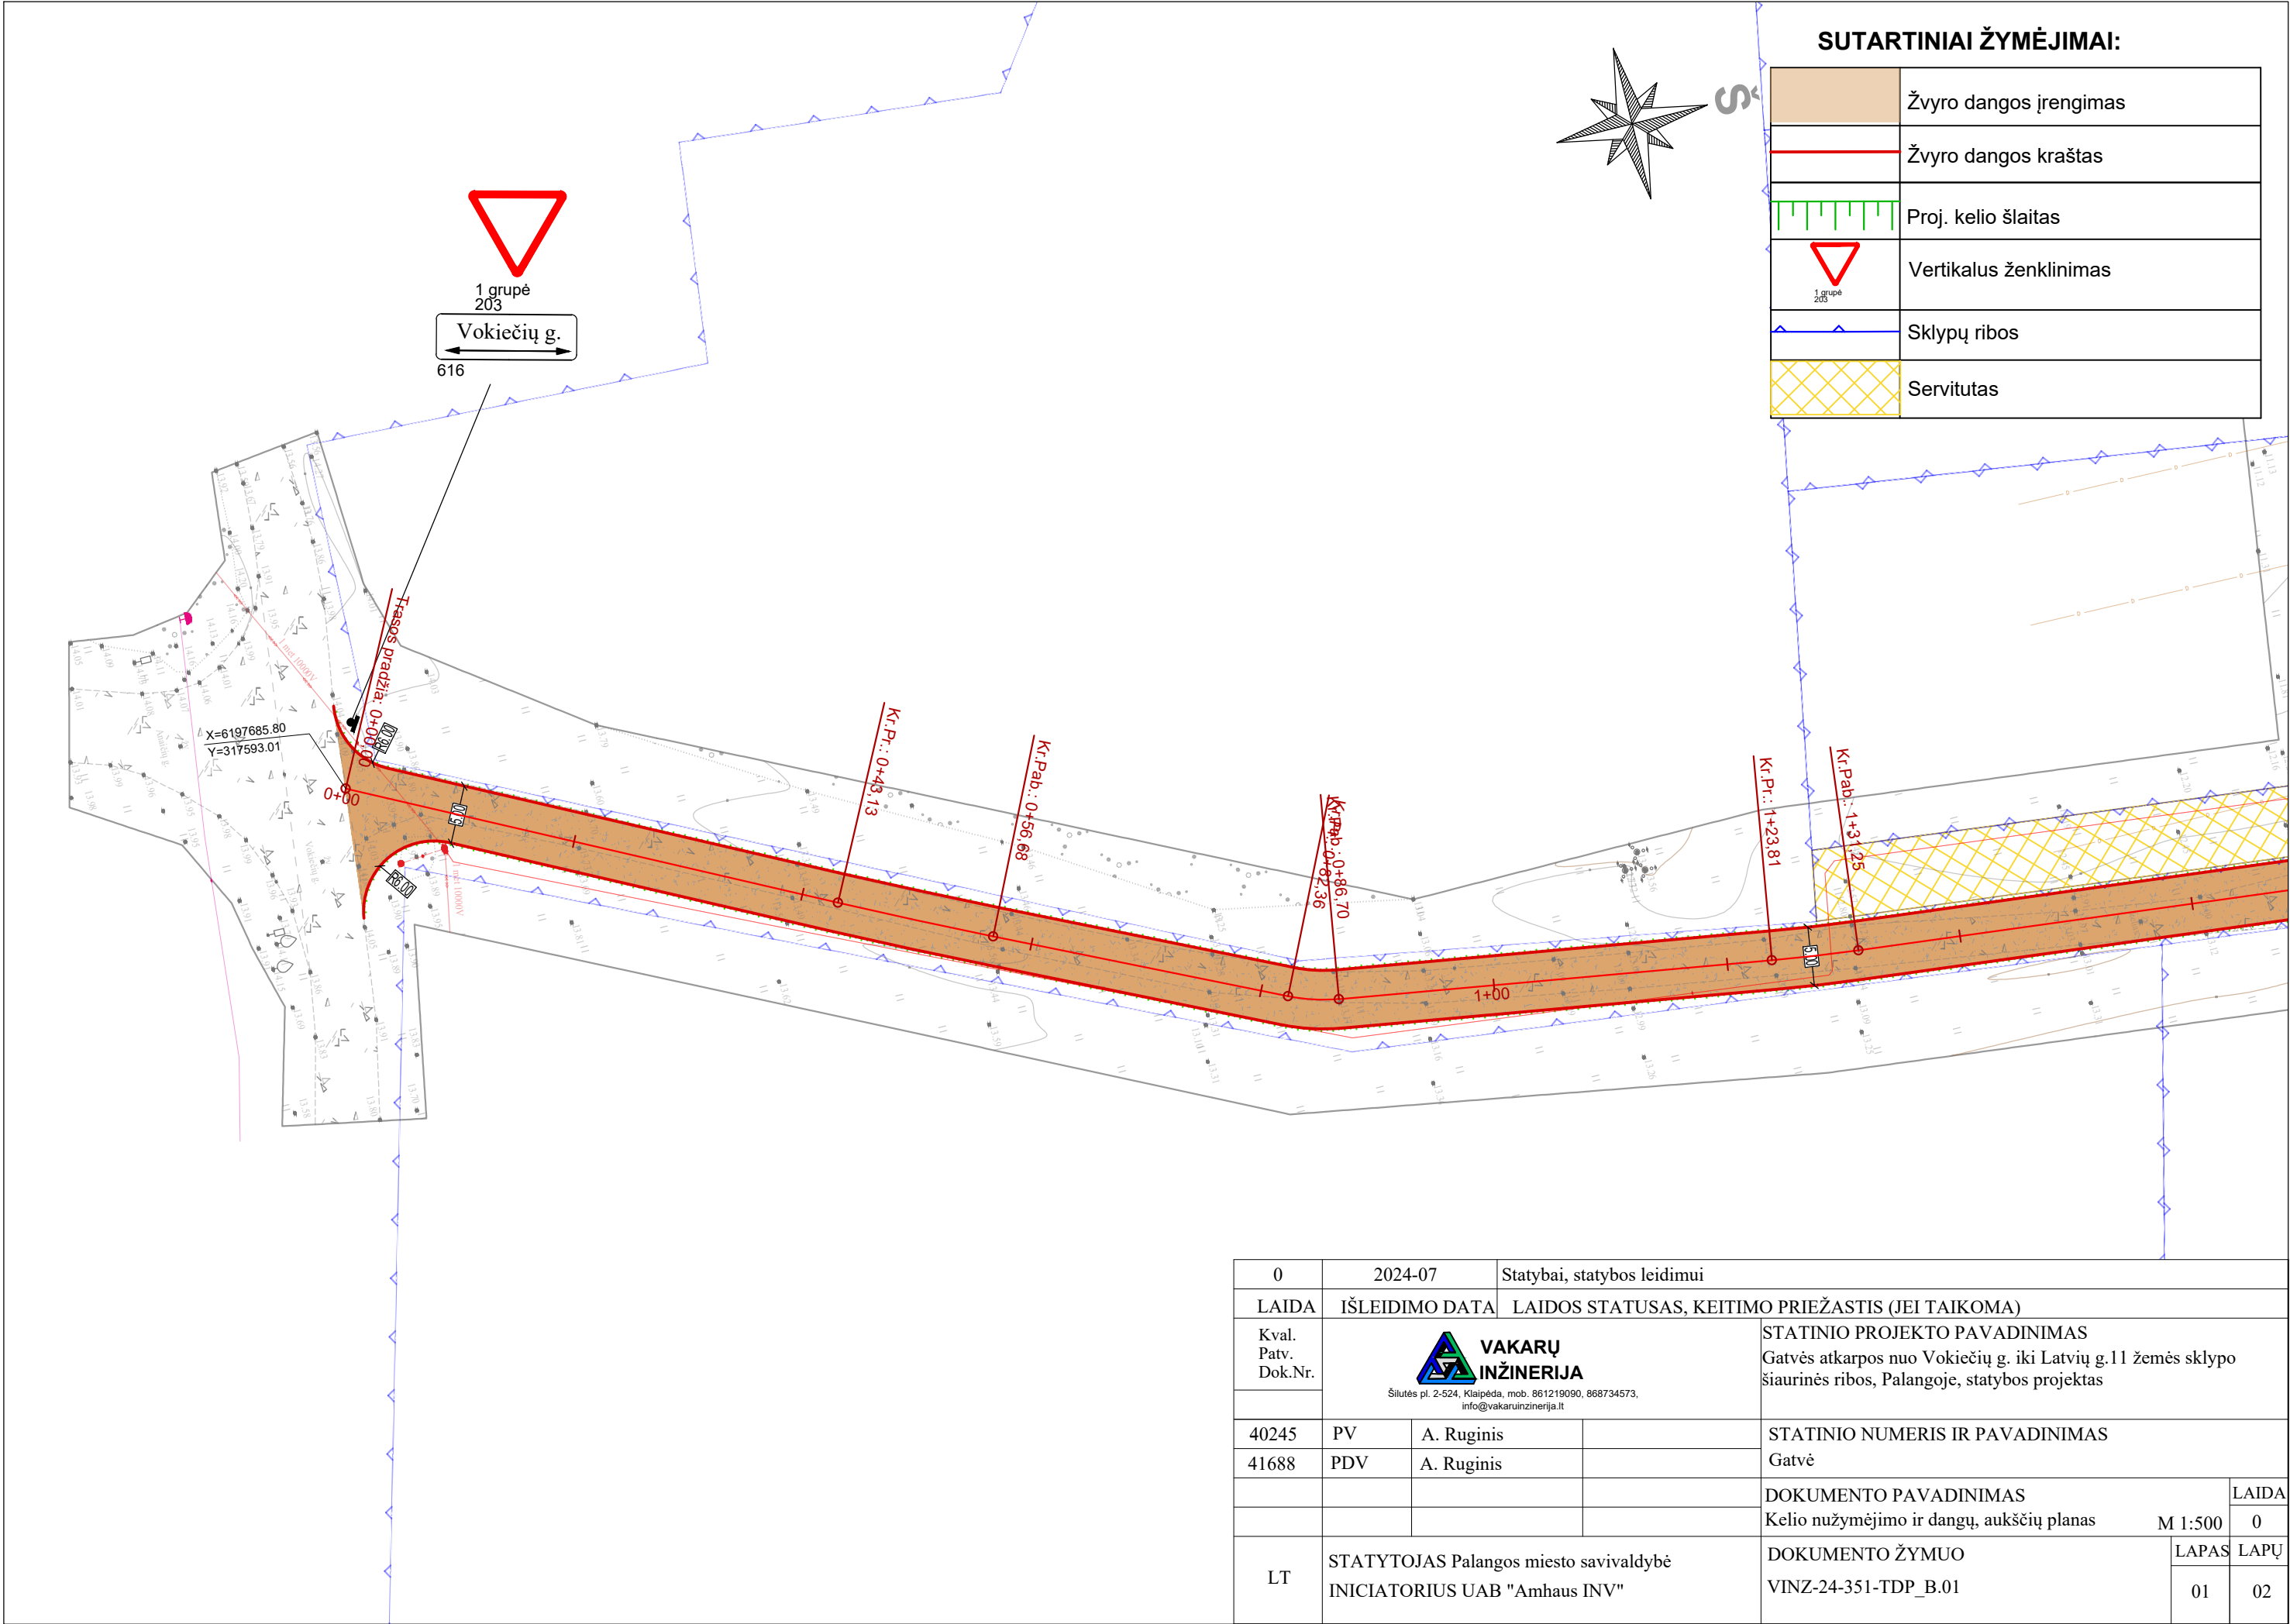

0	2024-07	Statybai, statybos leidimui		
LAIDA	IŠLEIDIMO DATA	LAIDOS STATUSAS, KEITIMO PRIEŽASTIS (JEI TAIKOMA)		
Kval. Patv. Dok.Nr.	 VAKARŲ INŽINERIJA Šilutės pl. 2-524, Klaipėda, mob. 861219090, 868734573, info@vakaruinzerija.lt		STATINIO PROJEKTO PAVADINIMAS Gatvės atkarpos nuo Vokiečių g. iki Latvių g.11 žemės sklypo šiaurinės ribos, Palangoje, statybos projektas	
40245	PV	A. Ruginis	STATINIO NUMERIS IR PAVADINIMAS	
41688	PDV	A. Ruginis	Gatvė	
			DOKUMENTO PAVADINIMAS	
			Kelio nužymėjimo ir dangų, aukščių planas	
			M 1:500	
			0	
LT	STATYTOJAS Palangos miesto savivaldybė INICIATORIUS UAB "Amhaus INV"		DOKUMENTO ŽYMUO VINZ-24-351-TDP_B.01	
			LAPAS	LAPŲ
			01	02

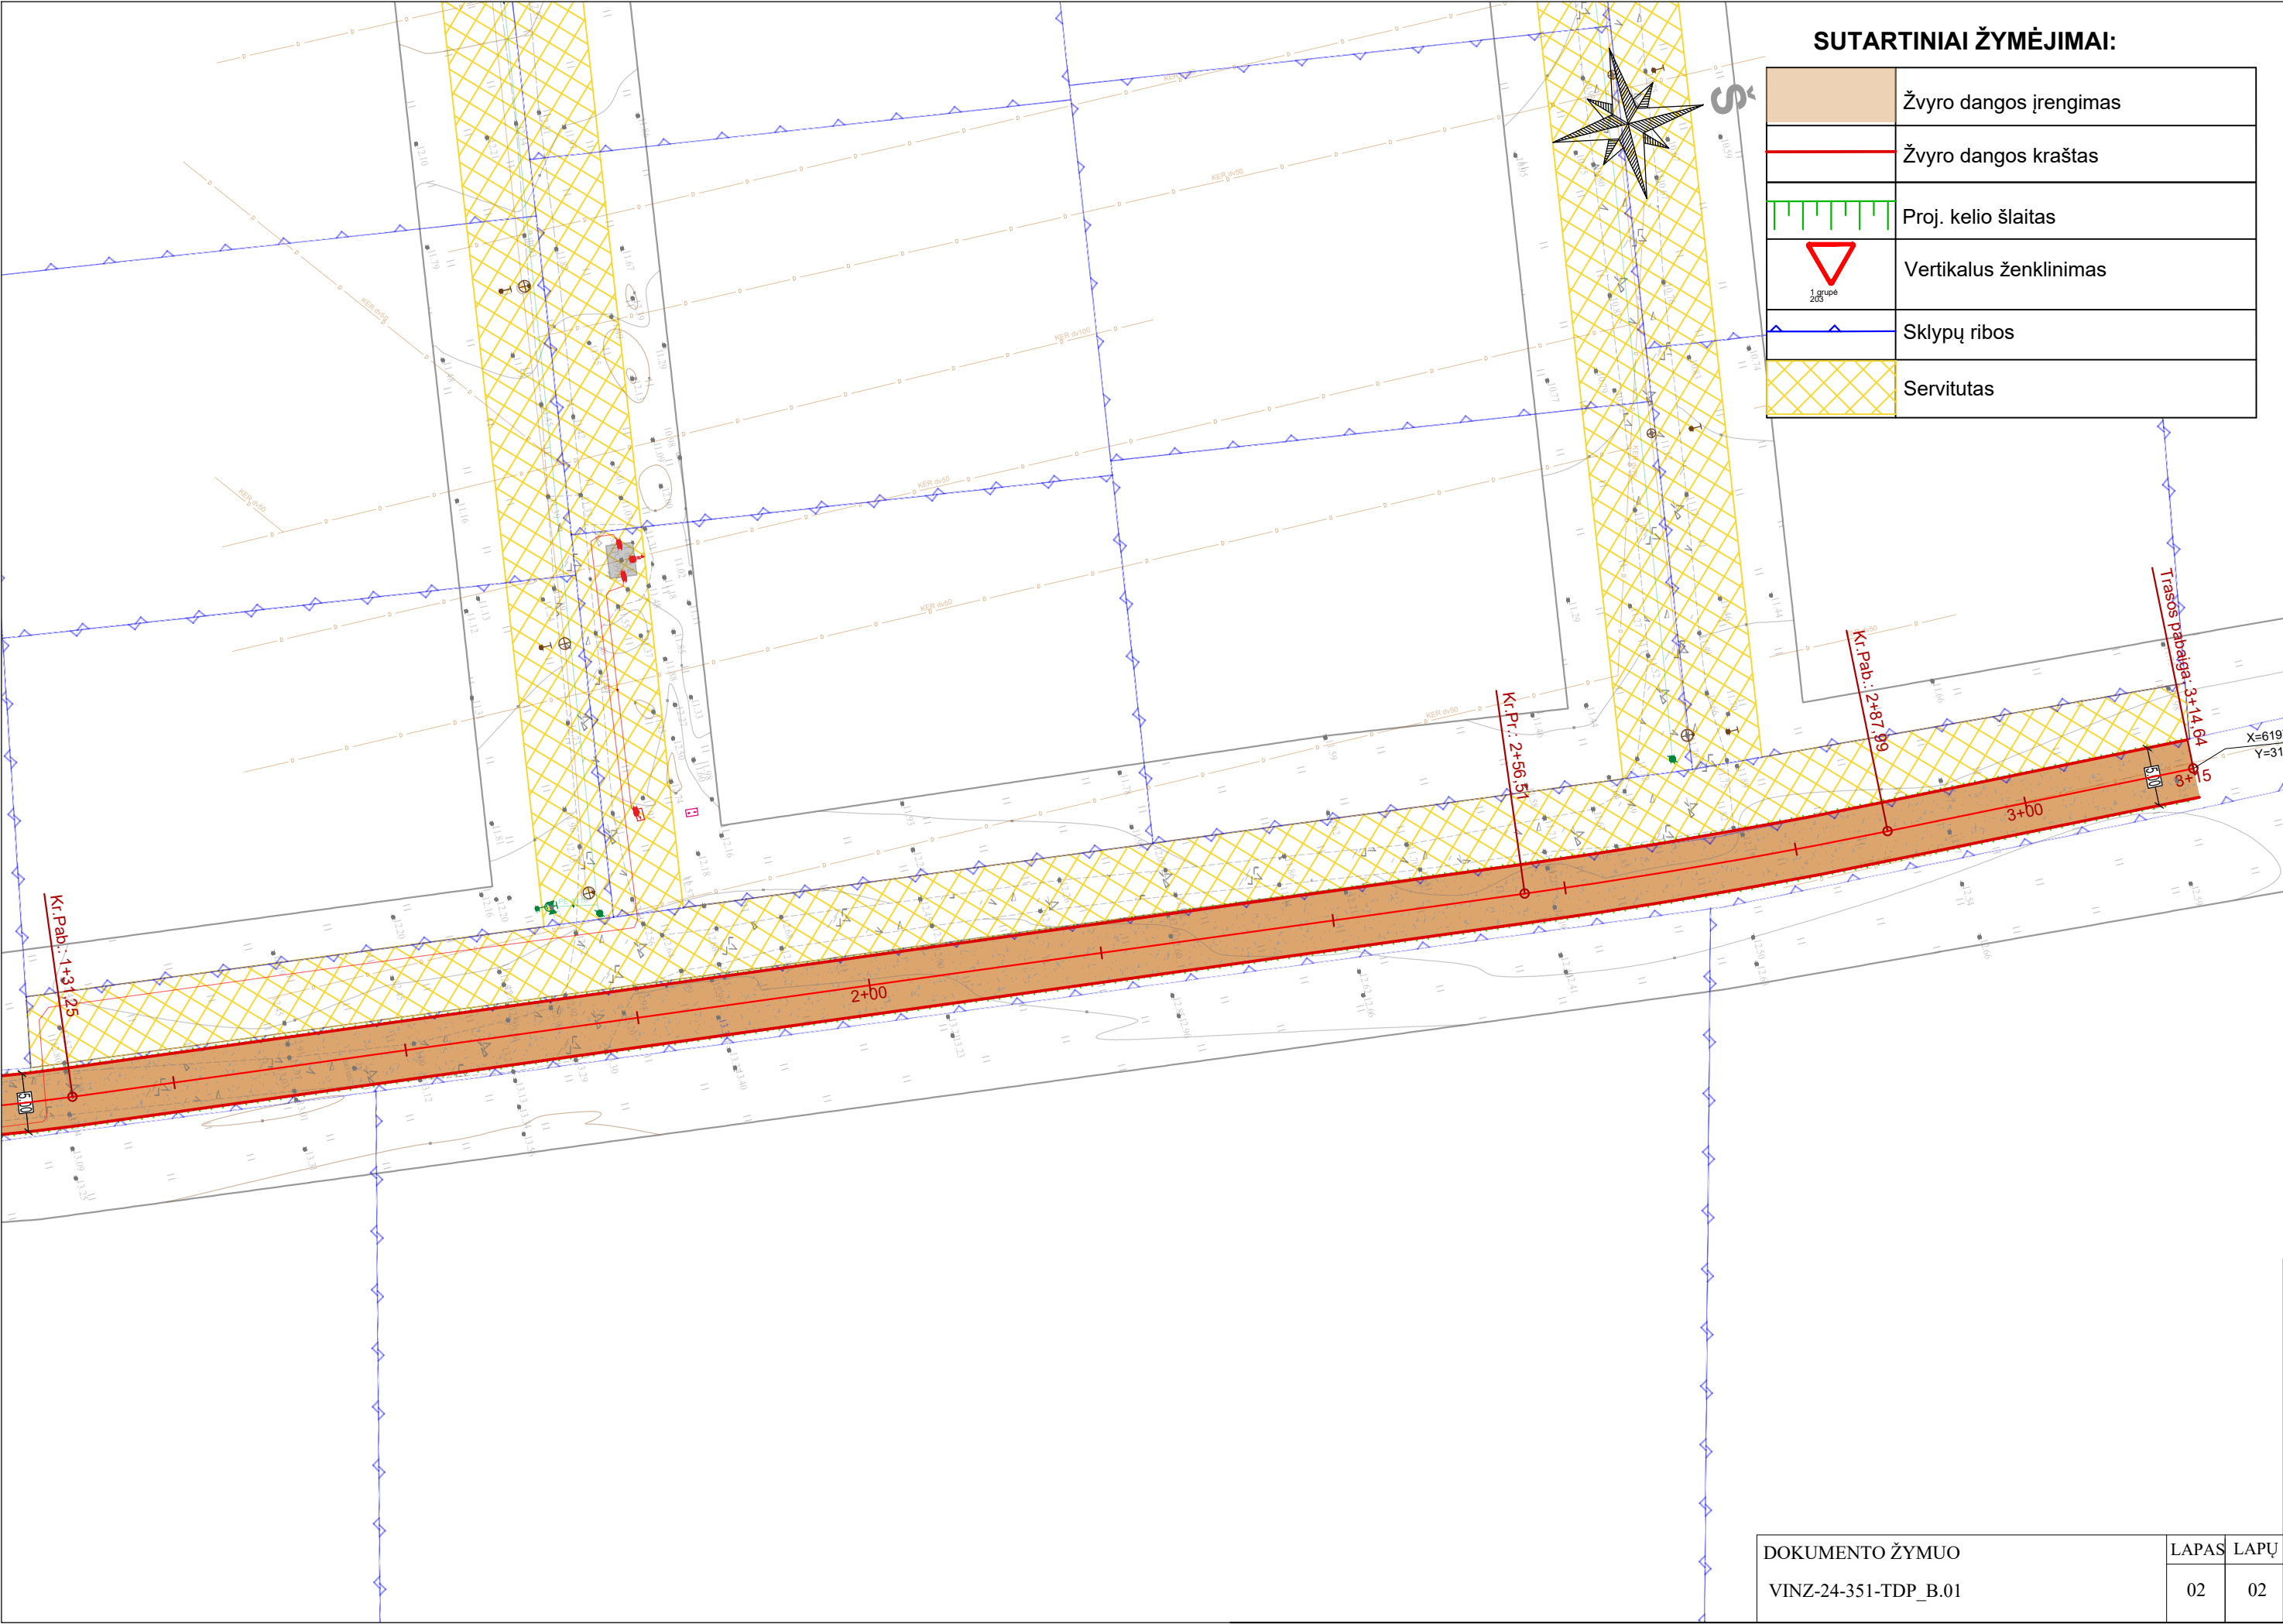

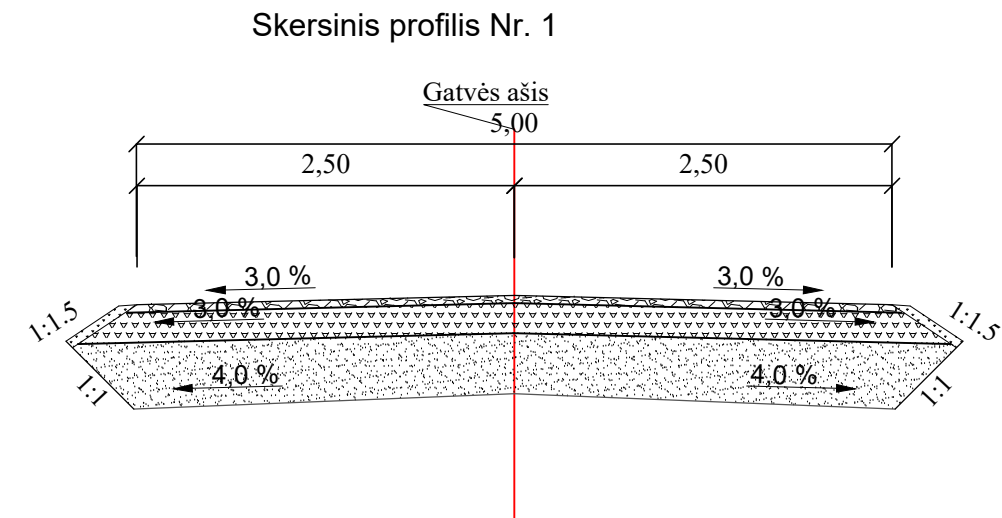

Žvyro dangos sluoksnis iš nesurištojo mineralinių medžiagų mišinio	5 cm
Skaldos pagrindo sluoksnis iš nesurištojo mineralinių medžiagų mišinio $E_{v2}=100$ MPa	20 cm
Apsauginis šalčiui atsparus sluoksnis	≥ 40 cm
Esamas gruntas, $E_{v2}\geq 45$ MPa	

0	2024-07		Statybai, statybos leidimui		
LAIDA	IŠLEIDIMO DATA	LAIDOS STATUSAS, KEITIMO PRIEŽASTIS (JEI TAIKOMA)			
Kval. Patv. Dok.Nr.	 VAKARŲ INŽINERIJA Šilutės pl. 2-524, Klaipėda, mob. 861219090, 868734573, info@vakaruinzerija.lt			STATINIO PROJEKTO PAVADINIMAS Gatvės atkarpos nuo Vokiečių g. iki Latvių g.11 žemės sklypo šiaurinės ribos, Palangoje, statybos projektas	
40245	PV	A. Ruginis		STATINIO NUMERIS IR PAVADINIMAS Gatvė	
41688	PDV	A. Ruginis			
				DOKUMENTO PAVADINIMAS	
				Skersinis profilis	LAPAS
LT	STATYTOJAS Palangos miesto savivaldybė INICIATORIUS UAB "Amhaus INV"			DOKUMENTO ŽYMUO VINZ-24-351-TDP_B.02	0
					LAPAS
				01	01



0	2024-10	Statybai, statybos leidimui		
LAIDA	IŠLEIDIMO DATA	LAIDOS STATUSAS, KEITIMO PRIEŽASTIS (JEI TAIKOMA)		
Kval. Patv. Dok.Nr.	 VAKARŲ INŽINERIJA Silutės pl. 2-524, Klaipėda, mob. 861219090, 868734573, info@vakarinzinerija.lt		STATINIO PROJEKTO PAVADINIMAS Gatvės atkarpos nuo Vokiečių g. iki Latvių g.11 žemės sklypo šiaurinės ribos, Palangoje, statybos projektas	
40245	PV	A. Ruginis		STATINIO NUMERIS IR PAVADINIMAS
41688	PDV	A. Ruginis		Gatvė
				DOKUMENTO PAVADINIMAS
				Planuojamo objekto schema
				M 1:500
LT	STATYTOJAS Palangos miesto savivaldybė INICIATORIUS UAB "Amhaus INV"		DOKUMENTO ŽYMUO VINZ-24-348-TDP_B.03	LAPAS 01
				LAPŲ 01