


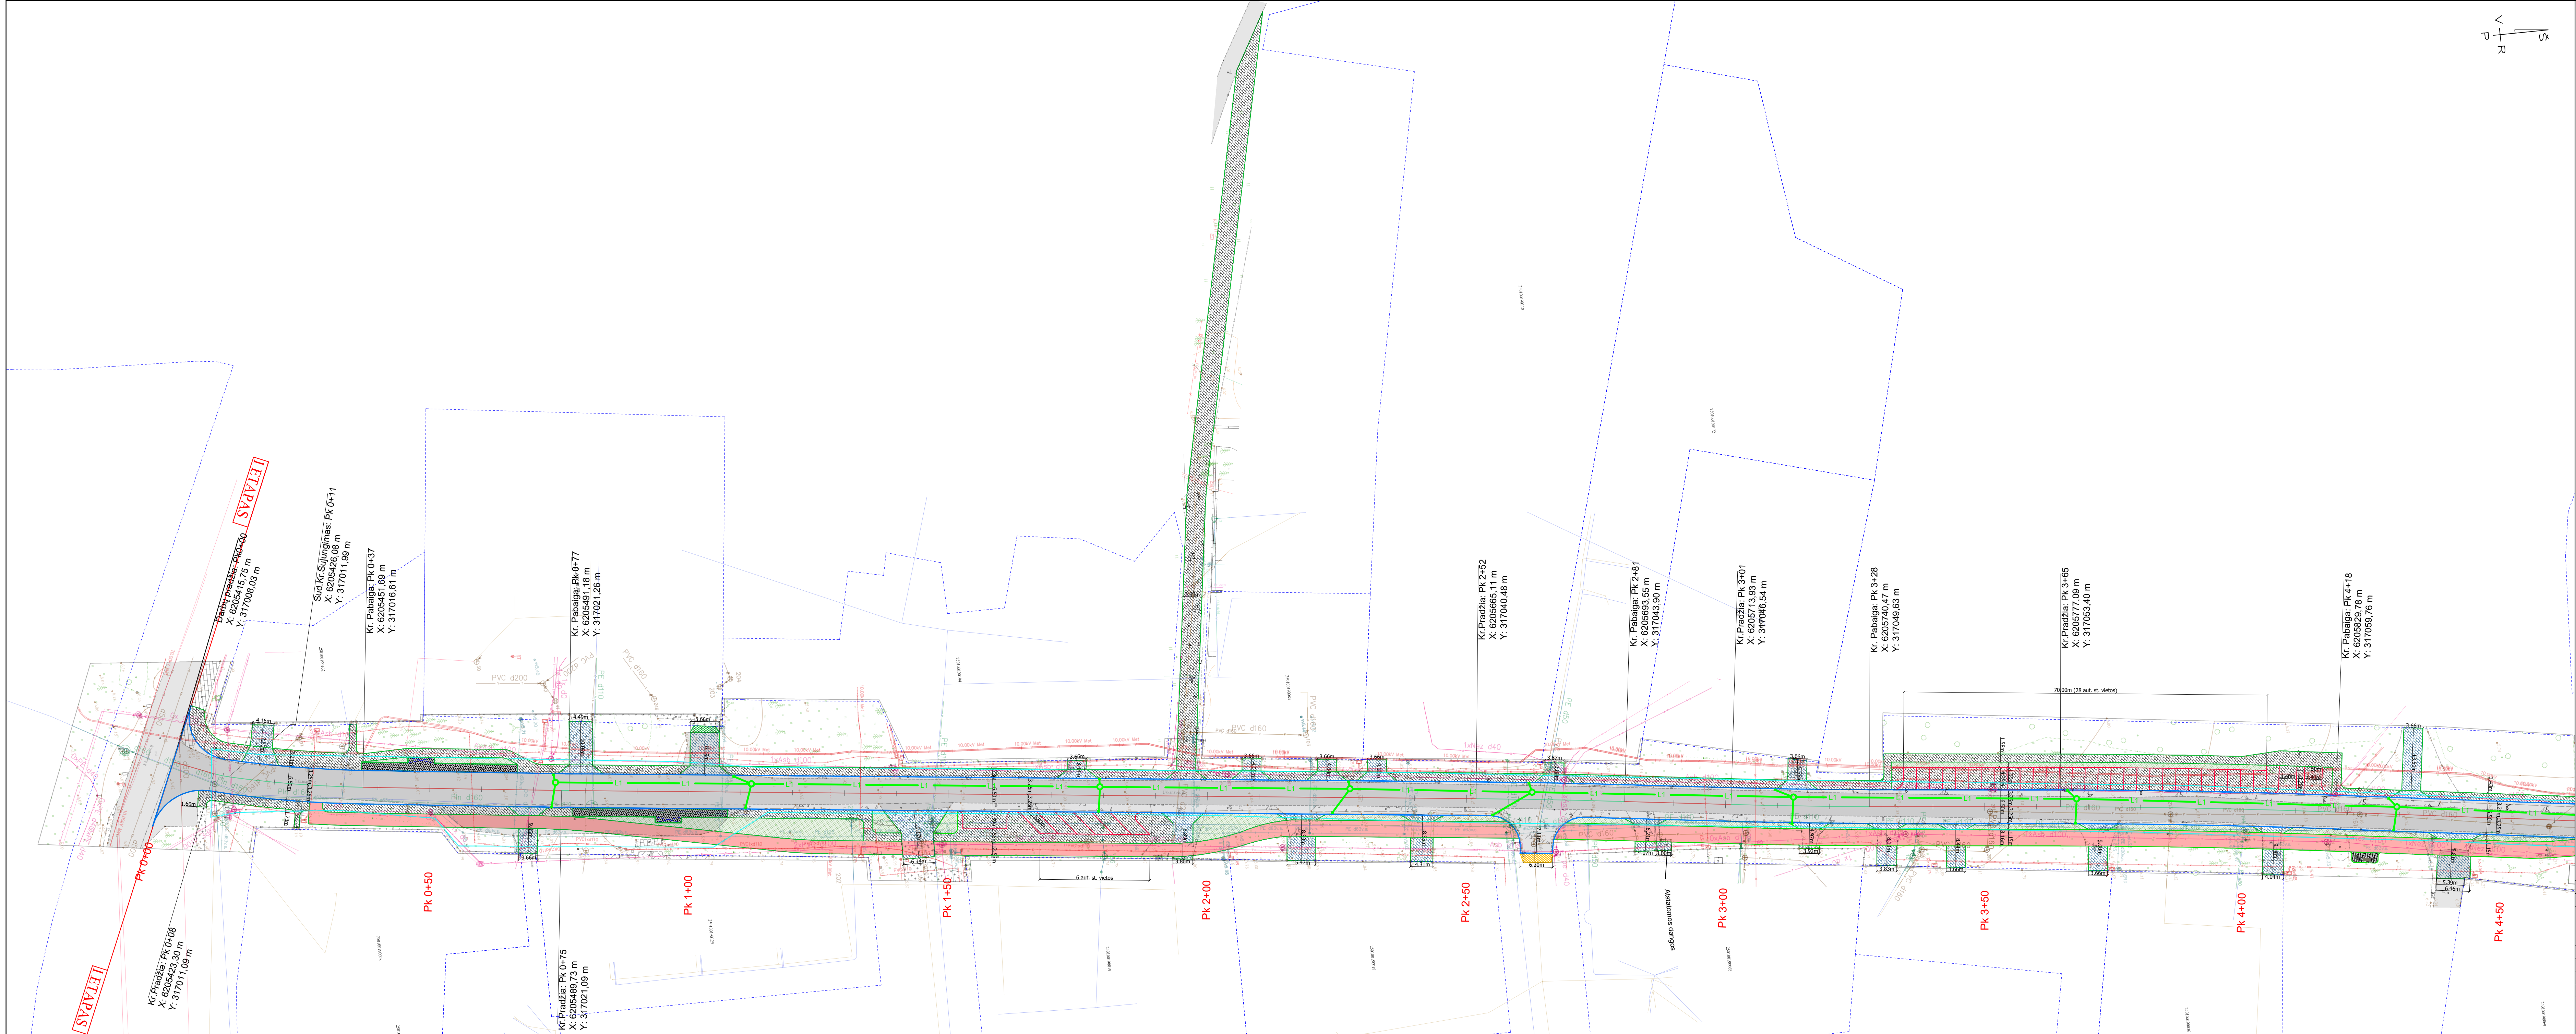


SUTARTINIAI ŽYŲĖJIMAI			
	Projektuojama gatvės ašis		
	Statinio sklypo riba		
	Sklypų ribos		
	Projektuojama asfalto danga (kelio)		
	Projektuojama asfalto danga (dviračių takas)		
	Veja		
	Projektuojamos nuvažiu betoninės trinkelės 200/100/80		
	Projektuojamos pėsčiųjų tako/šaligatvio, perono betoninės trinkelės 200/100/80		
	Projektuojamas gazoninis bortas		
	Dangu suvedimai pažyryuojant		
	Dangu suvedimai asfalto danga		
	Projektuojami lietaus nuotekų šalinimo tinklai		
	Projektuojami lietaus nuotekų surinkimo gręžiniai		
	Projektuojami lietaus nuotekų surinkimo šuliniai		


0	2021-12	STATYBOS LEIDIMUI, KONKURSUI, STATYBAI	
LAIDA	IŠLEIDIMO DATA	LAIDOS STATUSAS, KEITIMO PRIEŽASTIS (JEI TAIKOMA)	
KVAL. PATV. DOK. NR.		STATYBOS PROJEKTO PAVADINIMAS	
13931	PV	Mindaugas Gaigalas	Užkanavės gatvės (nuo Kontininkų iki Ošupio tako) Palangoje, rekonstravimo techninis darbo projektas
32891	PDV	Rita Biveinienė	Dokumentų pavadinimas
		Dangų ir eismo organizavimo planas	LAIDA
		M1:500	0
		Dokumentų žymėjimas	LAPAS LAPŲ
STATYTOJAS	Palangos miesto savivaldybė		1 8
LT	P21-46-R-TDP-S-B-01		




DOKUMENTO PAVADINIMAS Dangu ir eismo organizavimo planas M 1 : 500	Laida	
	0	
DOKUMENTO ŽYMŲ P21-46-R-TDP-S-B-01	Lapas	
	4	

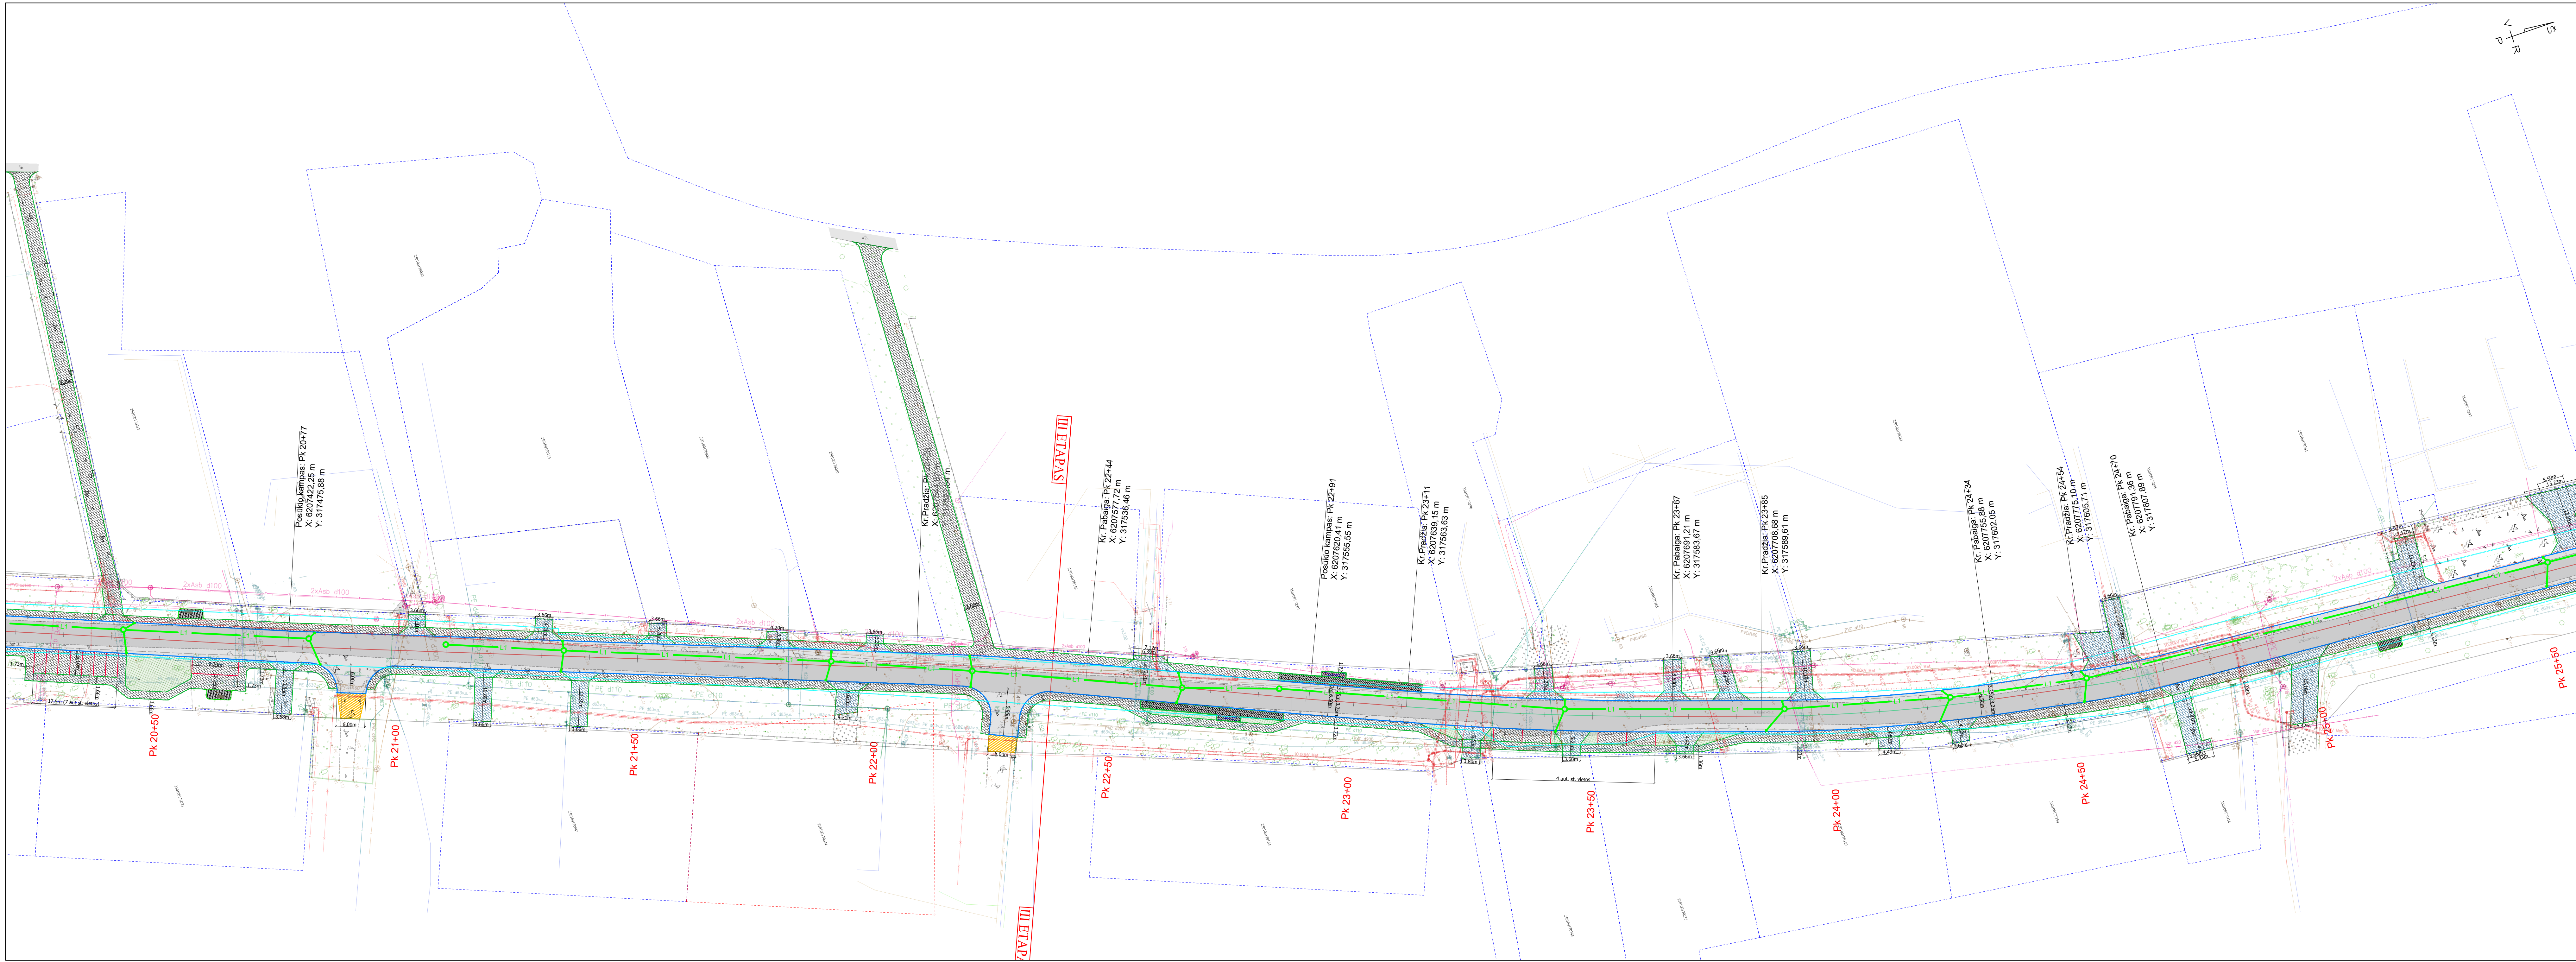





DOKUMENTO PAVADINIMAS Dangu ir eismo organizavimo planas M 1 : 500	Laida	
	0	
DOKUMENTO ŽYMO P21-46-R-TDP-S-B-01	Lapas	
	8	

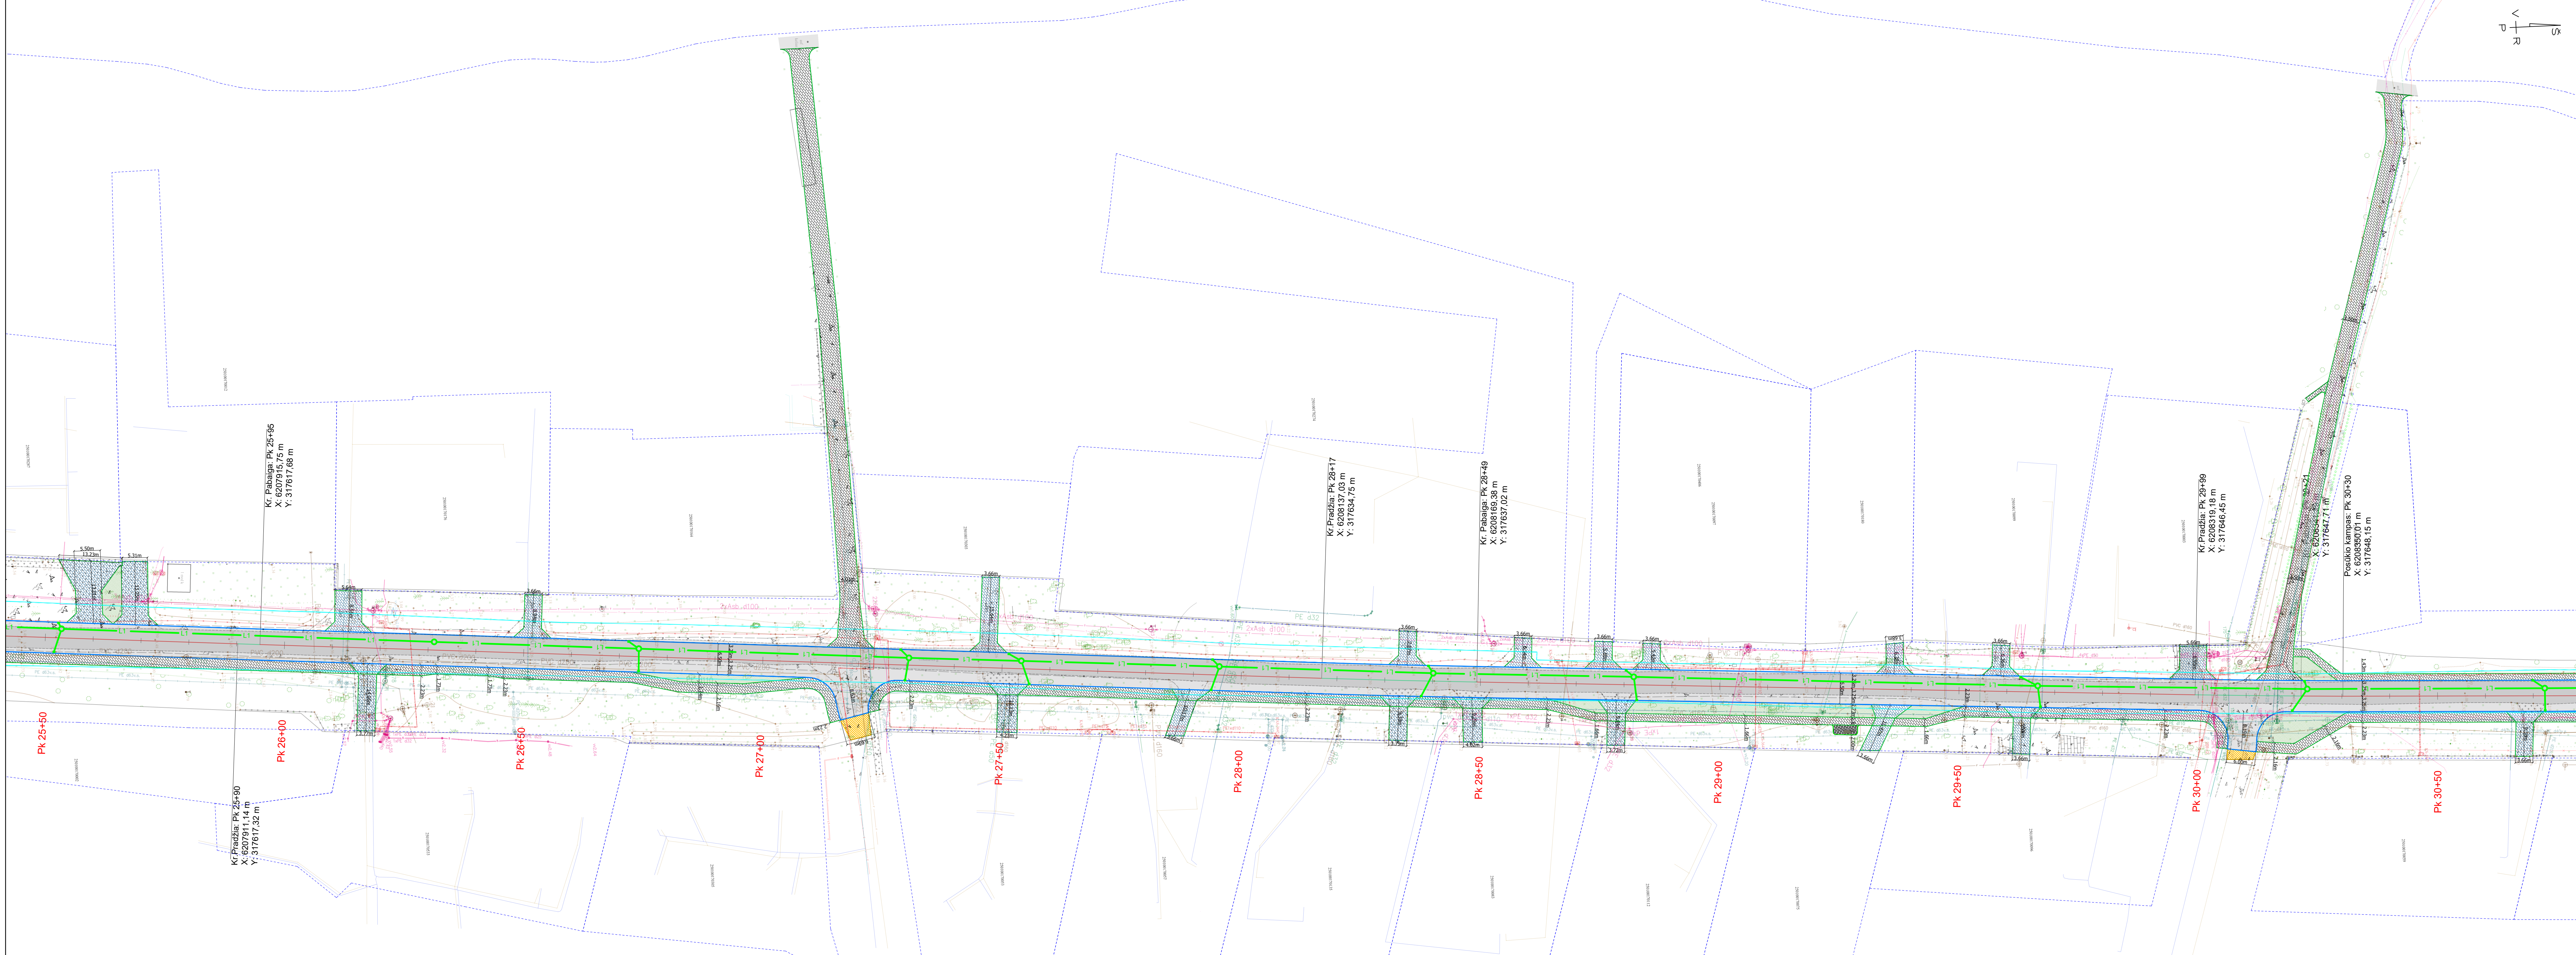

DOKUMENTO PAVADINIMAS Dangu ir eismo organizavimo planas M 1 : 500	Laida	
	0	
DOKUMENTO ŽYMUO P21-46-R-TDP-S-B-01	Lapas	
	6	8

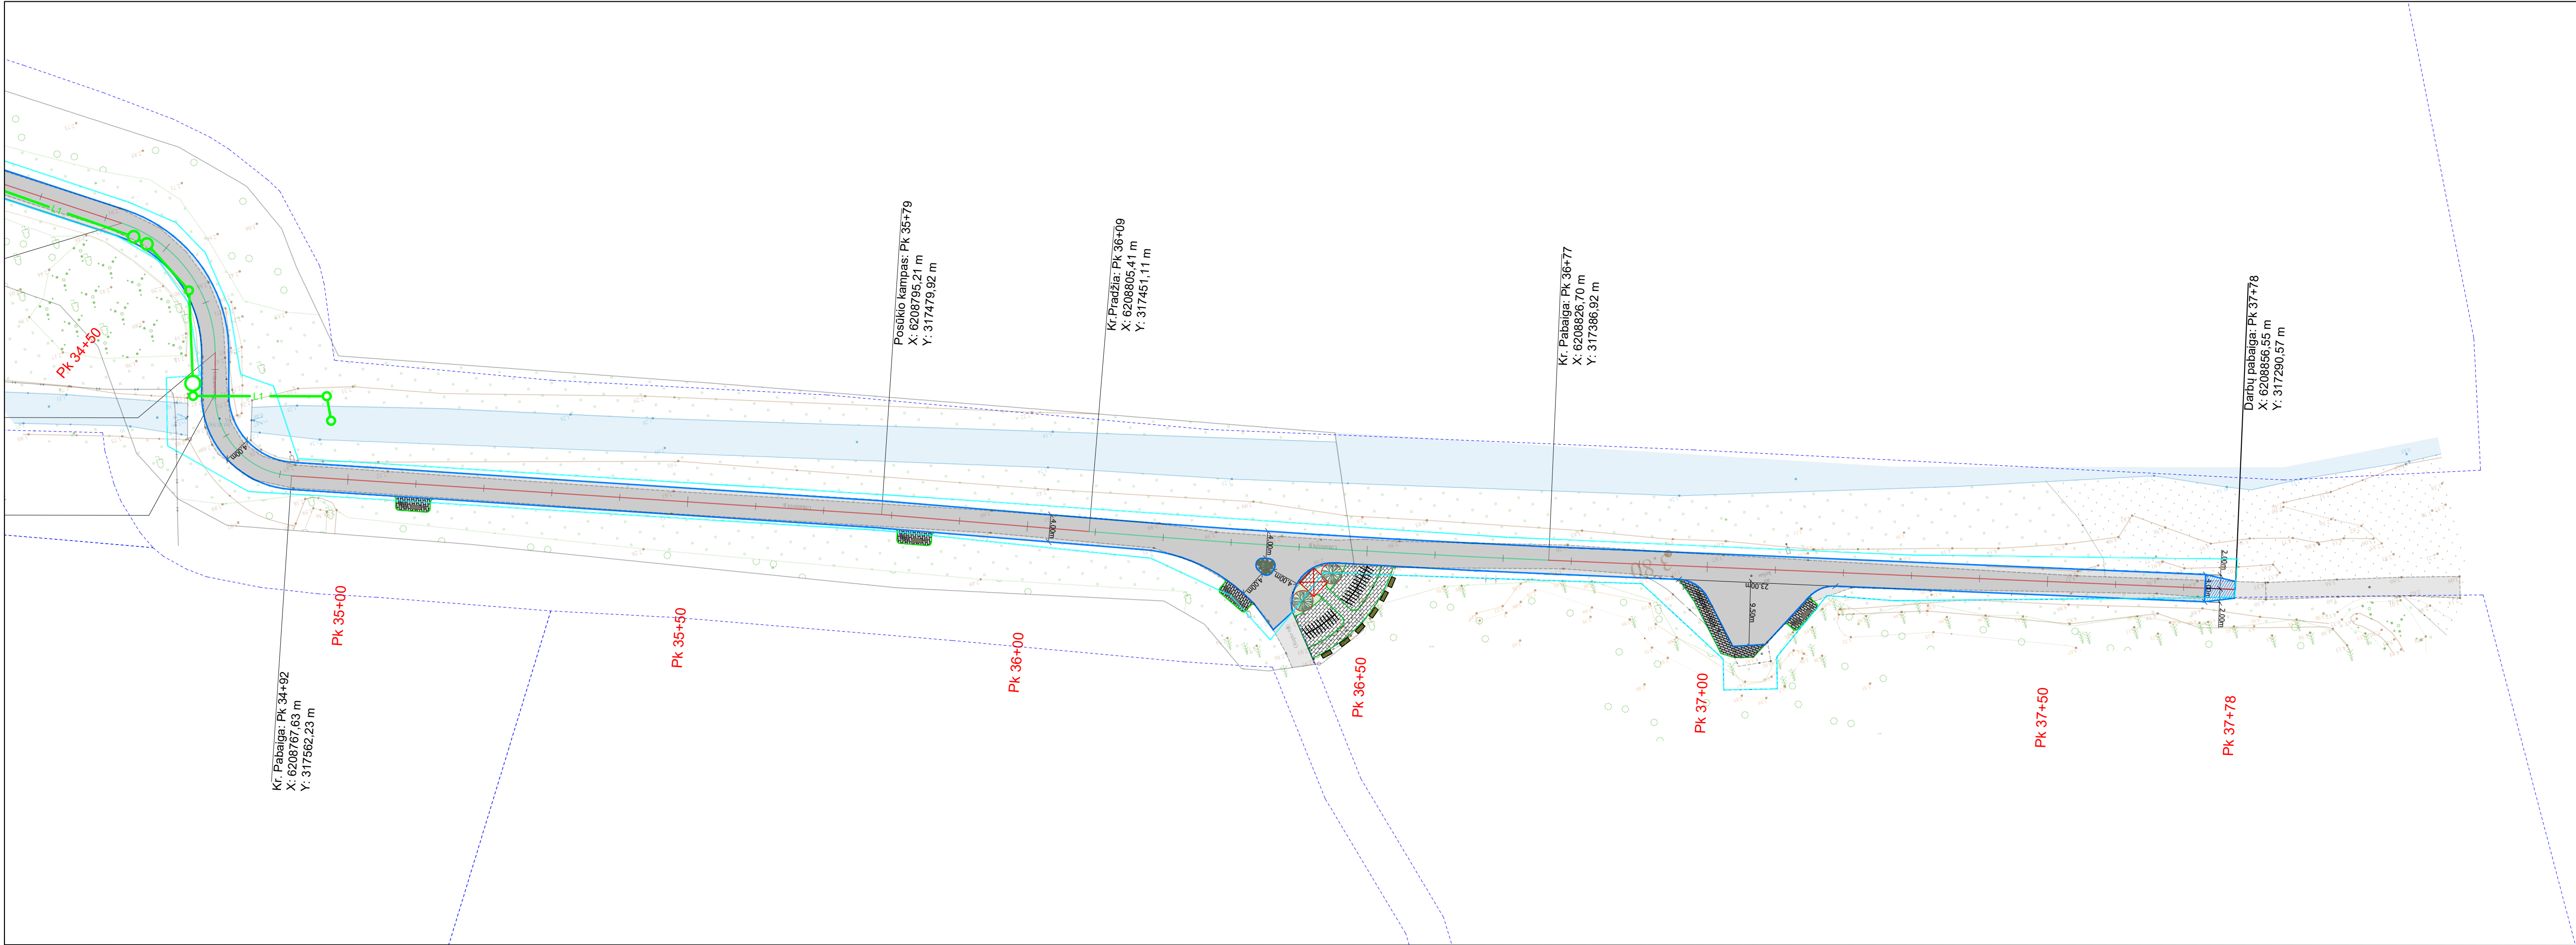

DOKUMENTO PAVADINIMAS		Laida
Dangų ir eismo organizavimo planas M 1 : 500		0
DOKUMENTO ŽYMUO		Lapas Lapų
P21-46-R-TDP-S-B-01		8 8

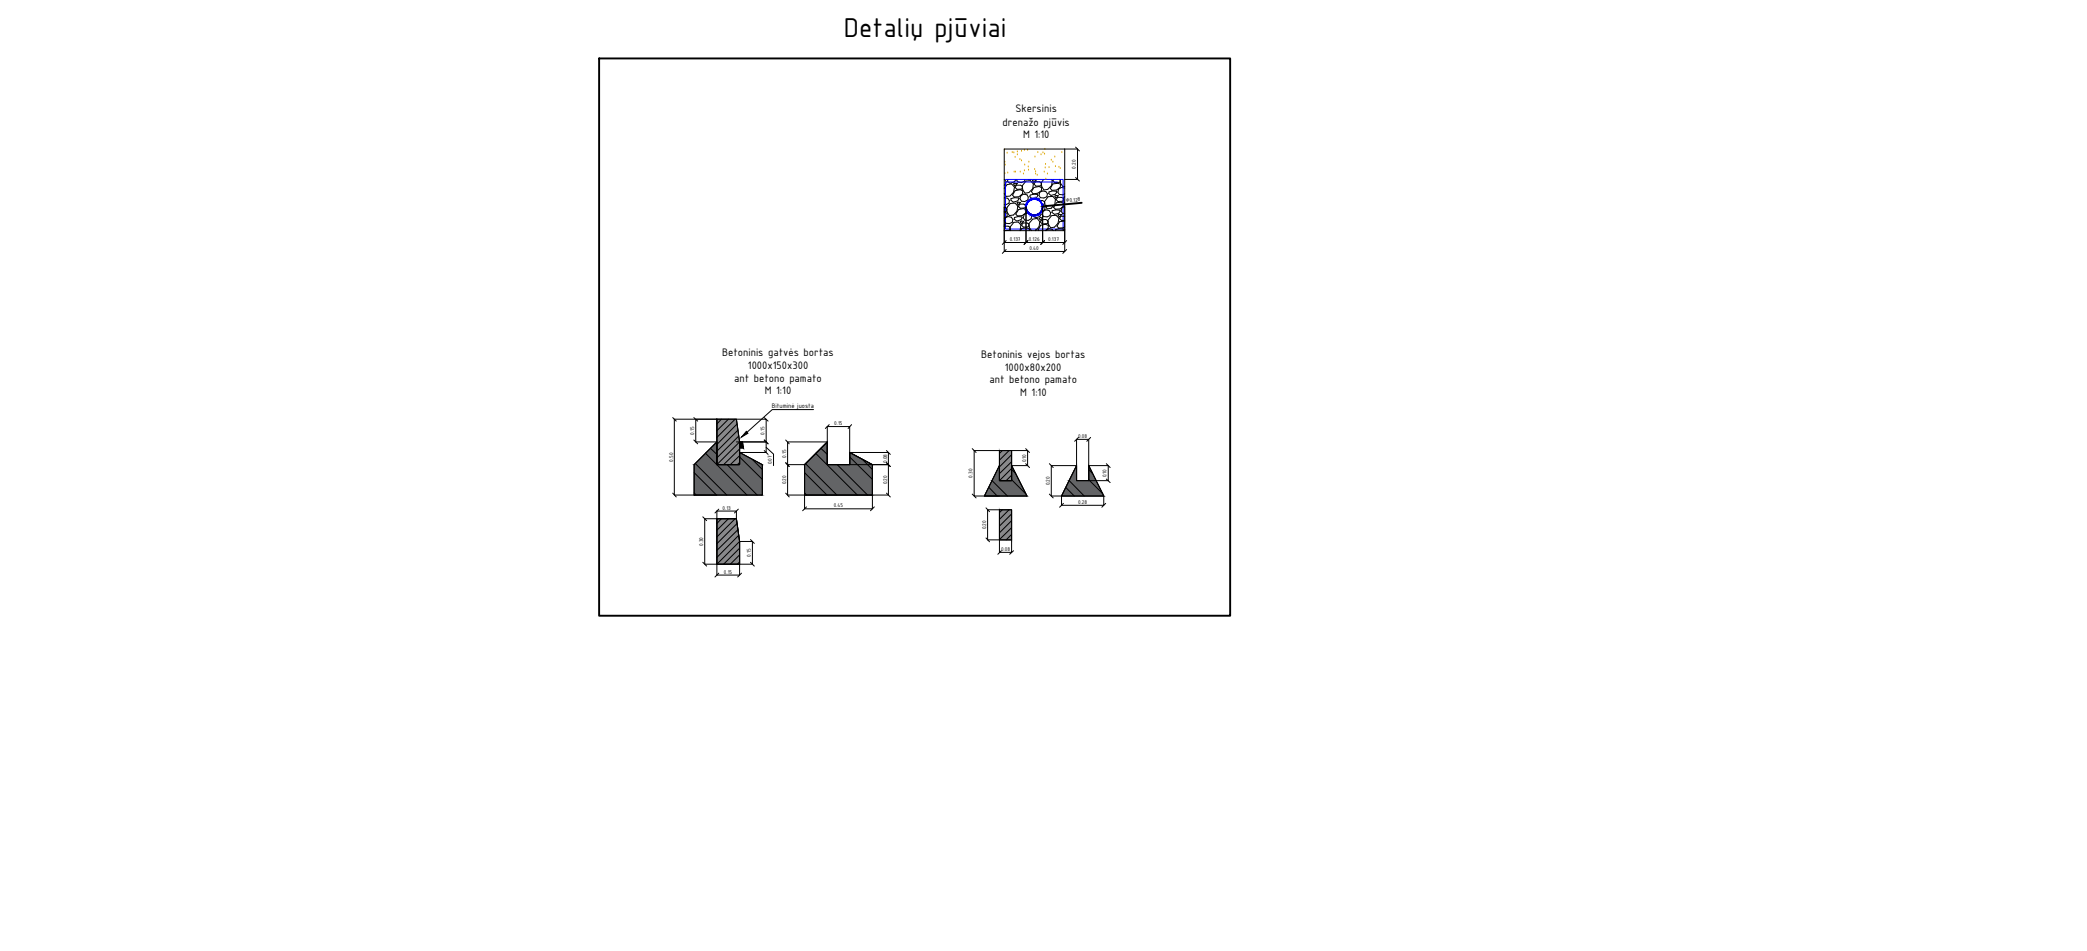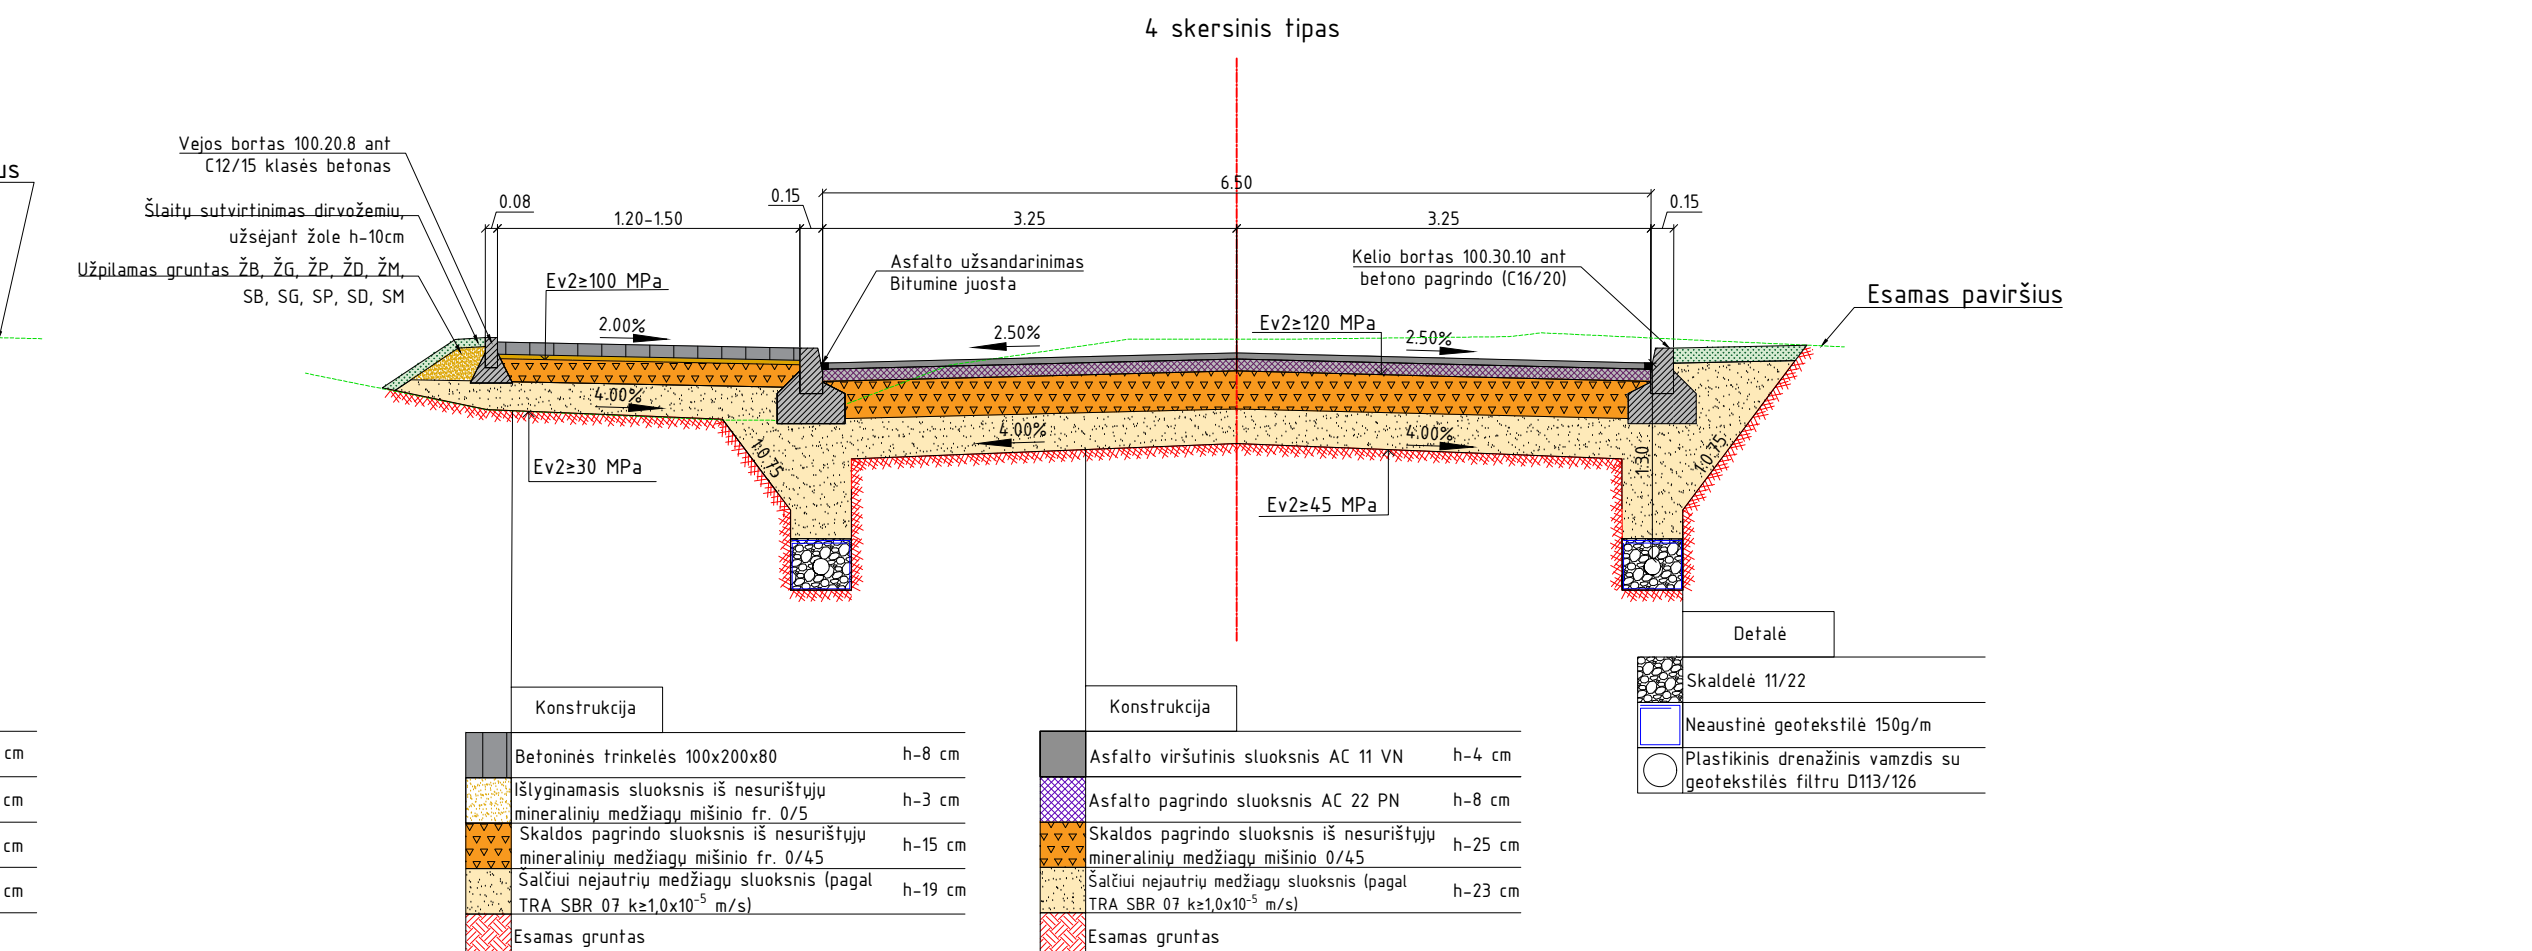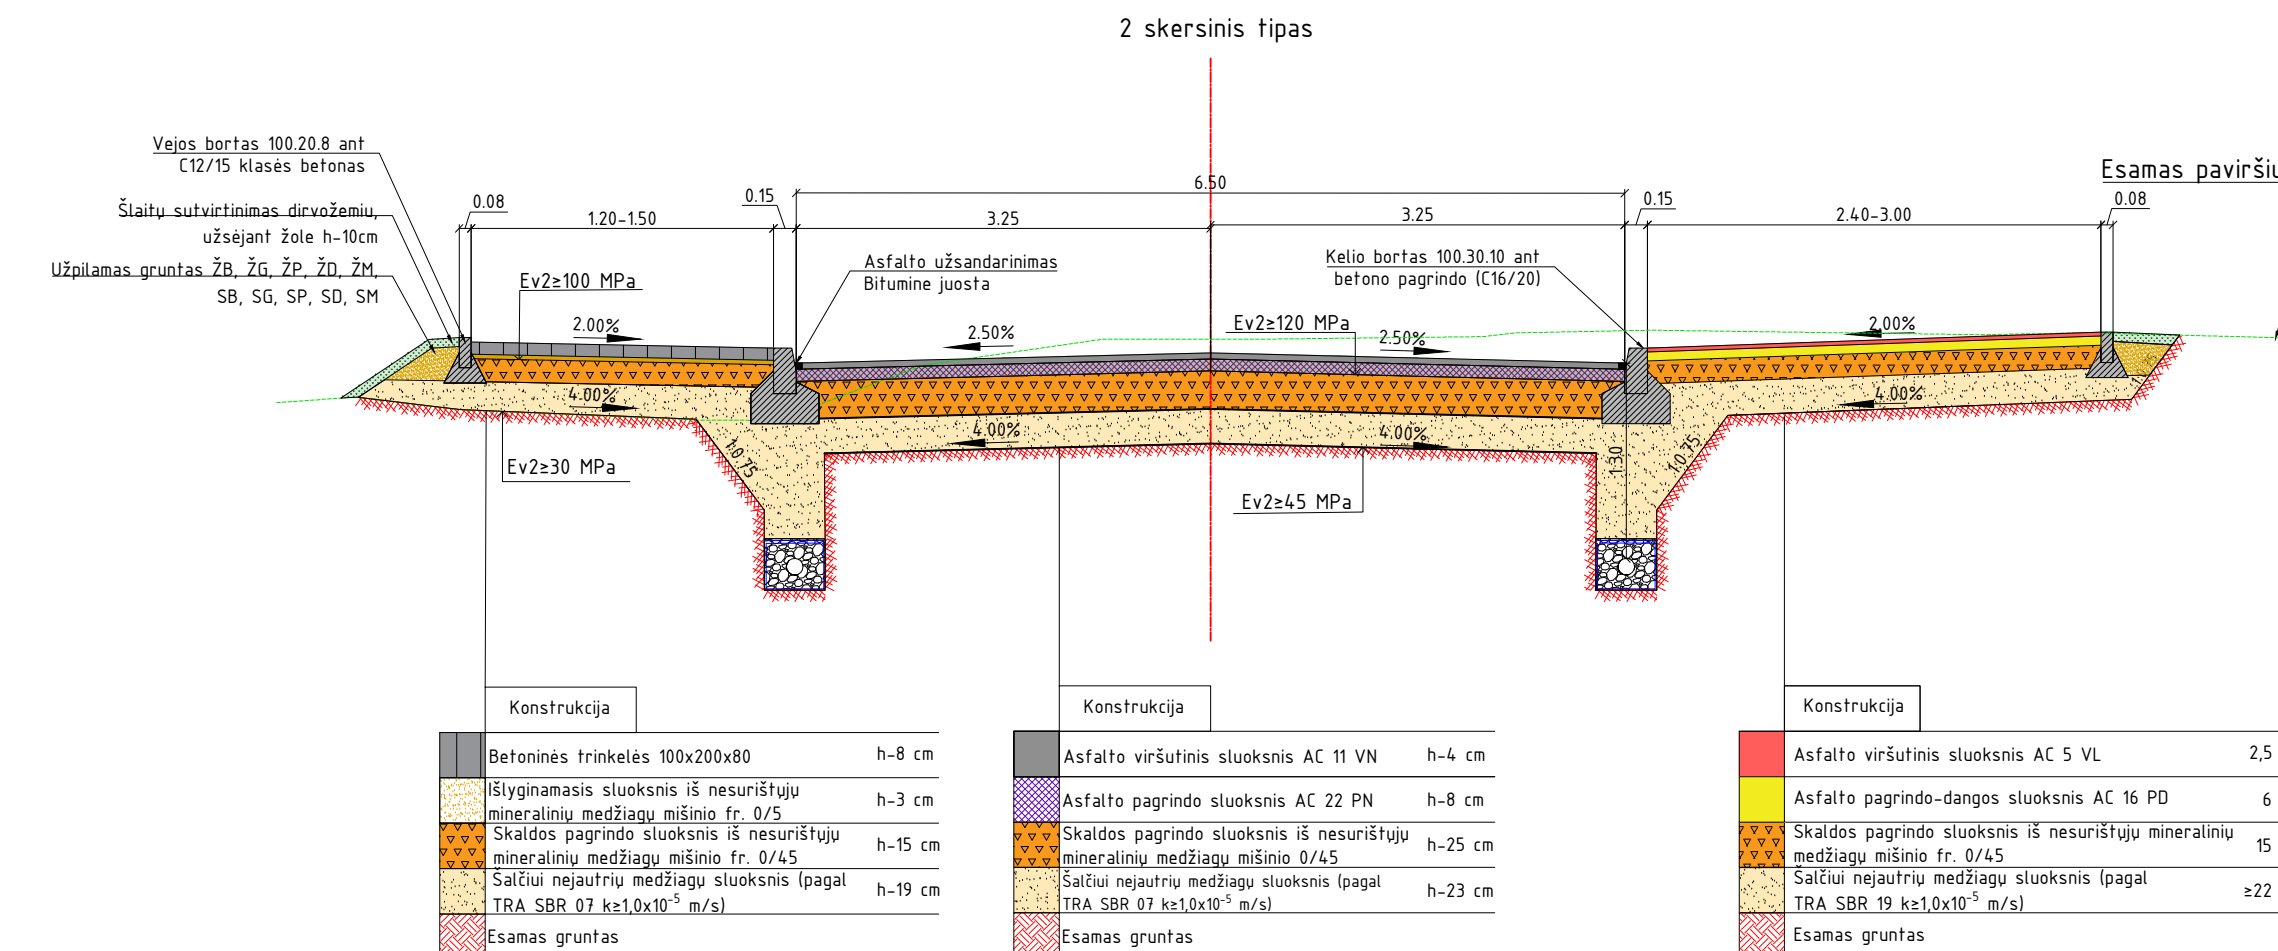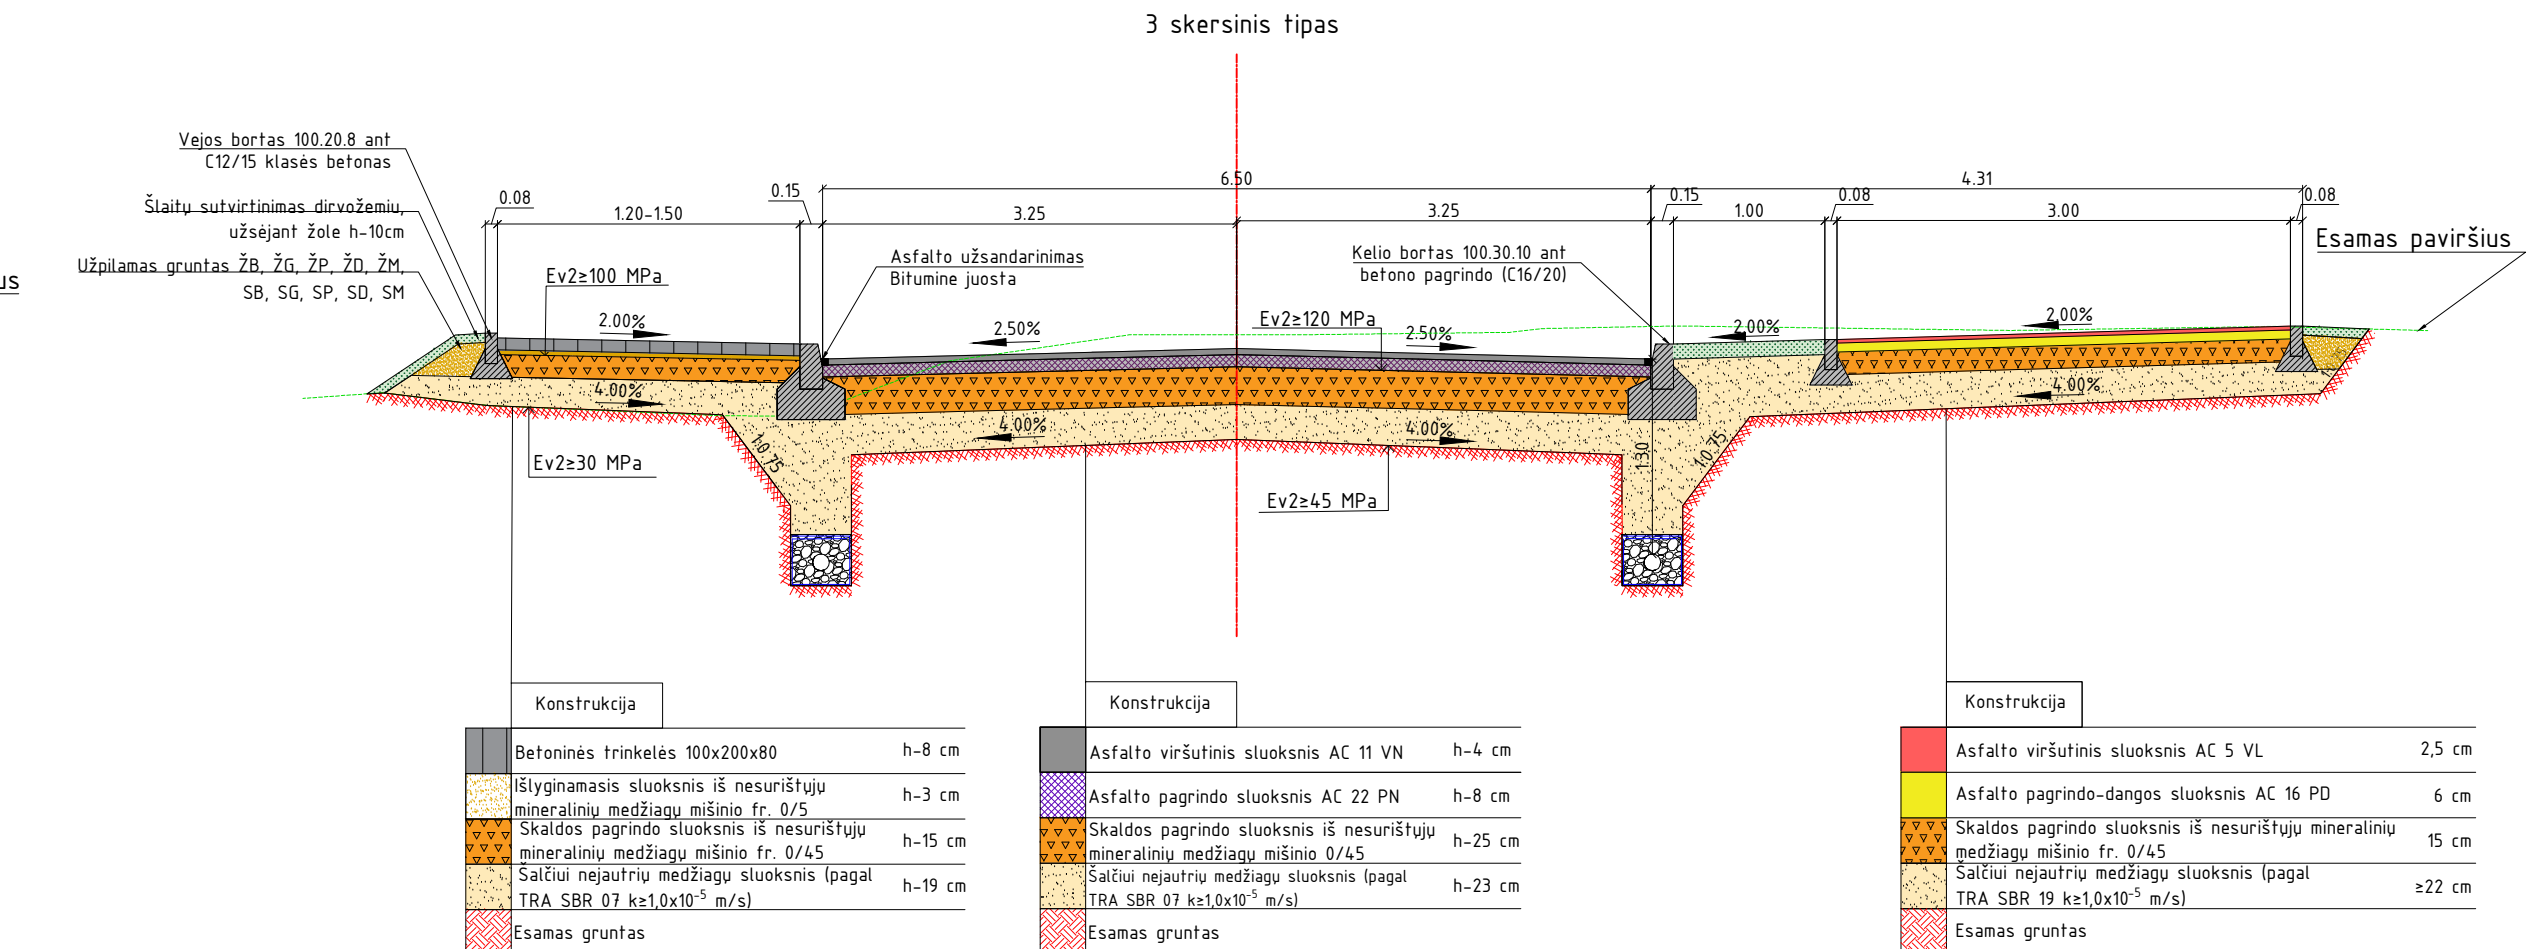

0	2021-12	STATYBOS LEIDIMUI, KONKURSI, STATYBAI			
LAIDA	IŠLEIDIMO DATA	LAIDOS STATUSAS. KEITIMO PRIEŽASTIS (JEI TAIKOMA)			
KVAL. PATV. DOK. NR.			STATINIO PROJEKTO PAVADINIMAS Užkanavės gatvės (nuo Kontintinkų iki Ošupio tako) Palangoje, rekonstravimo techninis darbo projektas		
13931	PV	Mindaugas Gaigalas			
32891	PDV	Rita Biveinienė			
		DOKUMENTO PAVADINIMAS		LAIDA	
		Skersiniai konstruktyviniai profiliai M1:50		0	
	STATYTOJAS IR (ARBA) UŽSAKOVAS		DOKUMENTO ŽYMUO	LAPAS	
It	VĮ „Lietuvos automobilių kelių direkcija“		P21-46-PP-B-02	LAPŲ	
				1	
				1	