


PLANUOJAMA TERITORIJA

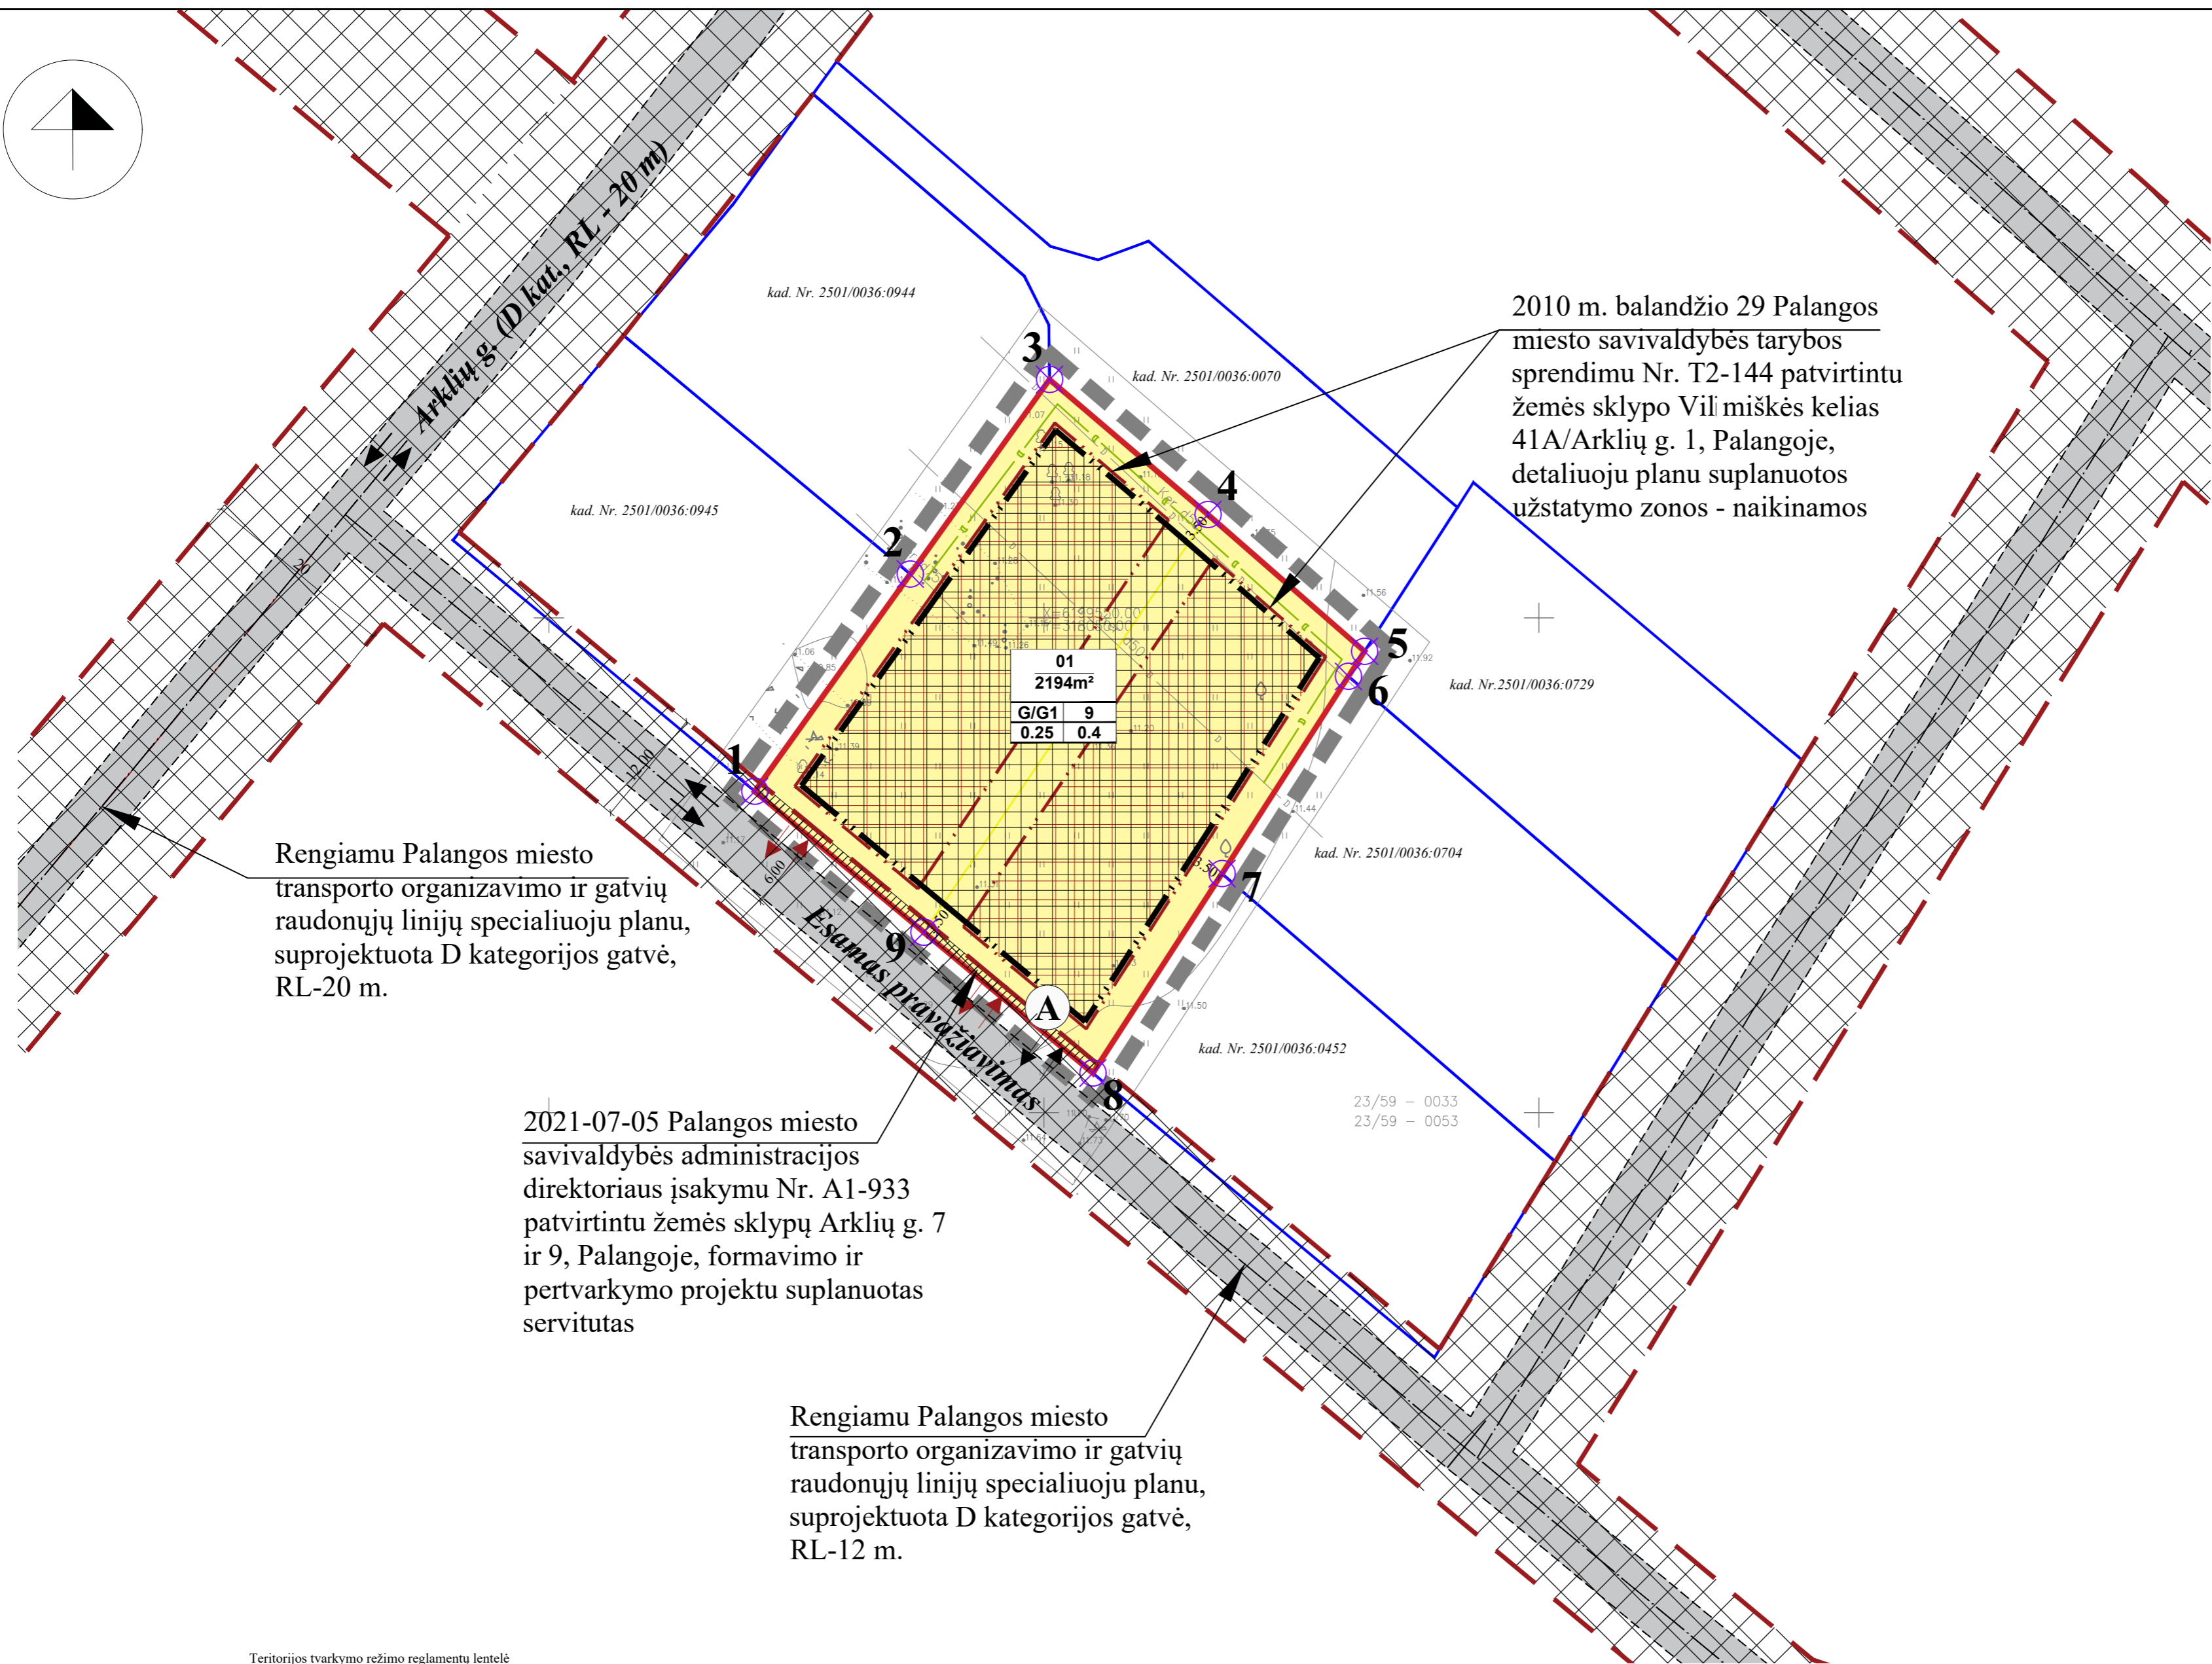

2010 m. balandžio 29 Palangos miesto savivaldybės tarybos sprendimu Nr. T2-144 patvirtintu žemės sklypo Vilimiškės kelias 41A/Arklių g. 1, Palangoje, detaliuoju planu suplanuotos užstatymo zonos - naikinamos

Rengiamu Palangos miesto transporto organizavimo ir gatvių raudonųjų linijų specialiuoju planu, suprojektuota D kategorijos gatvė, RL-20 m.

2021-07-05 Palangos miesto savivaldybės administracijos direktoriaus įsakymu Nr. A1-933 patvirtintu žemės sklypų Arklių g. 7 ir 9, Palangoje, formavimo ir pertvarkymo projektu suplanuotas servitutas

Rengiamu Palangos miesto transporto organizavimo ir gatvių raudonųjų linijų specialiuoju planu, suprojektuota D kategorijos gatvė, RL-12 m.


SUTARTINIAI PAŪYMĖJIMAI

	PLANUOJAMOS TERITORIJOS RIBA
	G1 KITOS PASKIRTIES ŽEMĖ, VIENBUČIŲ IR DVIBUČIŲ GYVENAMŲJŲ PASTATŲ TERITORIJOS
	SKLYPO RIBA
	STATYBOS RIBA
	NAIKINAMA STATYBOS ZONA
	NAIKINAMA STATYBOS RIBA IR STATYBOS ZONA
	PERKELIAMŲ DRENAŽO RINKTUVAI (Tikslinama Techninio projekto rengimo metu)
	STATYBOS ZONA
	SUSISIEKIMO IR INŽINERINIŲ KOMUNIKACIJŲ KORIDORIUS
	GATVĖS IR PRIVAŽIAVIMAI
	PLANUOJAMOS TERITORIJOS GRETIMYBĖS
	NAIKINAMA/KOREGUOJAMA ĮVAŽIAVIMO/IŠVAŽIAVIMO VIETA
	PAKOREGUOTA ĮVAŽIAVIMO/IŠVAŽIAVIMO VIETA
	ŽEMĖS SKLYPŲ RIBŲ POSŪKIO KAMPAI (TAŠKAI) IR JŲ NUMERACIJA
	SERVITUTO ZONA
	NUMATOMA ATLIEKŲ SURINKIMO (RŪŠIUOJANT) AIKŠTELĖS VIETA
	GATVIŲ RAUDONOSIOS LINIJOS

Teritorijos tvarkymo režimo reglamentų lentelė

Sklypo Nr.	Sklypo plotas m²	Privalomieji reikalavimai					Servitutai
		Suformuotų žemės sklypų plotai (m²)	Žemės sklypo naudojimo būdas (pobūdis)	Statinių aukštis (m)	Užstatymo tankumas	Užstatymo intensyvumas	
1	2194	G/G1	9,0	0,25	0,40	25	215, 222

TERITORIJOS TVARKYMO IR NAUDOJIMO REŽIMAS:

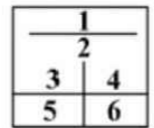

- 1 - žemės sklypo numeris;
- 2 - žemės sklypo plotas;
- 3 - žemės naudojimo būdas (pobūdis);
- 4 - leistinas pastatų aukštis (metrais);
- 5 - leistinas užstatymo tankumas;
- 6 - leistinas užstatymo intensyvumas.

Pastabos.  
 1. Teritorijos naudojimo reglamentai nustatyti 2010 m. balandžio 29 Palangos miesto savivaldybės tarybos sprendimu Nr. T2-144 patvirtintu žemės sklypo Vilimiškės kelias 41A/Arklių g. 1, Palangoje, detaliuoju planu;  
 2. Specialiosios žemės naudojimo sąlygos ir servitutai tiklinami kadastrinių matavimų metu

Atestato Nr.	Detaliojo plano rengėjas: <b>UAB "Project 28"</b>		Objektas: 2010-04-29 PALANGOS MIESTO SAVIVALDYBĖS TARYBOS SPRENDIMU NR. T2-144 PATVIRTINTO ŽEMĖS SKLYPO VILIMIŠKĖS KELIAS 41A/ARKLIŲ G.1. PALANGA DETALIOJO PLANO KOREGAVIMAS SUPAPRASTINTA TVARKA PAGAL LR TERITORIJŲ PLANAVIMO ĮSTATYMO 28 STR. 9 D.	
	H. Manto g. 7, Klaipėda tel. +370 686 69258 e-mail info@project28.lt			
TPV 0008	Direktorė	S. Kazlauskienė		
	PV	S. Kazlauskienė		
	Projektuotoja	G. Kazlauskė		
EB	Planavimo organizatorius:	Palangos savivaldybės administracijos direktorius		
PAGRINDINIAI SPRENDINIAI			Mastelis	Laida
			1:500	0
			Lapas	Lapų
			1	1