

P. BALTMISKIO INDIVIDUALI VEIKLA
PAŽYMĖJIMO NR. 639210

**NENDRĖS GATVĖS REKONSTRAVIMO IR TREMTINIŲ GATVĖS
STATYBOS, PALANGOS MIESTE, PROJEKTAS**

STATYTOJAS: **PALANGOS MIESTO SAVIVALDYBĖ**

STATINIO ADRESAS: **Palangos miestas, Nendrės gatvė ir Tremtinių gatvė**

STATYBOS RŪŠIS: **rekonstravimas, nauja statyba**

NAUDOJIMO PASKIRTIS: **Susisiekimo komunikacijos**

KATEGORIJA: **neypatingasis**

PROJEKTO ETAPAS: **projektiniai pasiūlymai**

TOMAS: **1**

PROJEKTO NUMERIS: **21-11-PP**

Kvalifikacijos atestato Nr.	Pareigos	Parašas	Vardas, Pavardė
23866	Projekto vadovas		Paulius Baltmiškis
20665	Projekto dalies vadovas		Paulius Baltmiškis

2022 m.

22-05-PP DALIES TEKSTINIŲ DOKUMENTŲ ŽINIARAŠTIS

Eil. Nr.	Dokumento žymuo	Pavadinimas	Lapų nr.
1.		Projektinių pasiūlymų rengimo užduotis	3-4
2.	21-11-PP-AR	Aiškinamasis raštas	5-9
3.		Nendrės gatvės statinio kadastro duomenys	10-15

22-05-PP DALIES BRĖŽINIŲ ŽINIARAŠTIS

Brėžinių Nr.	Lapo Nr.	Laida	Brėžinio pavadinimas	Lapų nr.
22-05-PP-BR2		0	Planas M 1:500	16
22-05-PP-BR3		0	Skersiniai profiliai M 1:50	17

Atestato Nr.	P. BALTMISKIO INDIVIDUALI VEIKLA, PAŽYMO Nr. 639210				Nendrės gatvės rekonstravimo ir Tremtinių gatvės statybos „Palangos mieste, projektas“				
23866	PV	P. Baltmiškis		2022	BYLOS DOKUMKENTŲ ŽINIARAŠTIS			Laida	
20665	PDV	P. Baltmiškis		2022				0	
Stadija	Statytojas: Palangos miesto savivaldybė				21-11-PP-DDŽ			Lapas	Lapų
PP								1	1

PRITARTA
 Palangos miesto savivaldybės administracijos
 Architektūros ir teritorijų planavimo skyriaus
 vedėjo pavaduotojas
 2022 m. 07 13 d.

Tvirtinu:

PROJEKTINIŲ PASIŪLYMŲ RENGIMO UŽDUOTIS

Palanga

2022 m.

1. STATYTOJAS	Palangos miesto savivaldybė, įstaigos kodas 125196077, Vytauto g. 112, LT-00153, Palanga
2. PROJEKTO PAVADINIMAS	Nendrės gatvės rekonstravimo ir Tremtinių gatvės statybos, Palangos mieste, projektas
3. STATINIO ADRESAS	Nendrės g., Tremtinių g. Palangos miestas
4. STATINIO RŪŠIS PAGALPAGAL NAUDOJIMO PASKIRTĮ	Susisiekimo komunikacijos: statinių pogrupiai: gatvės. Inžineriniai tinklai.
5. STATYBOS RŪŠIS	Rekonstravimas, nauja statyba
6. STATINIO KATEGORIJA	Neypatingasis statinys, nesudėtingasis statinys
7. PROJEKTO PARENGIMO ETAPAS	Techninis darbo projektas
8. PROJEKTUOJAMŲ STATINIŲ DUOMENYS	Rengiant D kategorijos Nendrės gatvės rekonstravimo projektą numatyti šiuos sprendinius: - Projektuojamos Nendrės gatvės ilgis 226 m - Gatvę projektuoti su dviem eismo juostų važiuojamąja dalimi. Eismo juostos plotis – 2,75 m, važiuojamosios dalies plotis 5,50 m. - Kairėje gatvės pusėje numatyti pėsčiųjų ir dviračių taką. Pėsčiųjų takas rengiamas 1,50 m pločio su betoninių trinkelų danga. Dviračių tako danga – asfaltas, plotis 2,0 m - Dešinėje rengiamas 2,0 m pločio pėsčiųjų takas su betoninių trinkelų danga. - Šoninėse skiriamosiose juostose numatyti medžių sodinimą. - Numatyti betoninių kelio ir vejos bortų įrengimą. - Pėsčiųjų takus pritaikyti žmonėms su negalia, įrengiant įspėjamuosius ir vedimo paviršius. - Numatyti būtinas inžinerines eismo saugumo ir reguliavimo priemones. - Numatyti LED gatvės bei šaligatvio apšvietimo tinklus. - Numatyti lietaus nuotekų tinklų surinkimo šulinėlius bei jų pajungimą į Užkanavės gatvės rekonstravimo projektu numatytą lietaus nuotekų kolektorių. - Numatyti požeminių inžinerinių tinklų šulinių ir perdangų sutvarkymą, pakėlimą į projektinį aukštį (jei reikalinga).

	- Esant poreikiui, numatyti į darbų vykdymo zoną patenkančių inžinerinių tinklų iškėlimą/ apsaugojimą. Rengiant D kategorijos Tremtinių gatvės statybos projektą numatyti šiuos sprendinius: - Projektuojamos Tremtinių gatvės ilgis 356 m - Gatvę projektuoti su dviem eismo juostų važiuojamąja dalimi. Eismo juostos plotis – 2,75 m, važiuojamosios dalies plotis 5,50 m. - Kairėje gatvės pusėje numatyti pėsčiųjų ir dviračių taką. Pėsčiųjų takas rengiamas 1,50 m pločio su betoninių trinkelėmis danga. Dviračių tako danga – asfaltas, plotis 2,0 m - Dešinėje rengiama 0,5 m pločio šoninė skiriamoji juosta iš betoninių plytelių. - Numatyti betoninių kelio ir vejos bortų įrengimą. - Pėsčiųjų takus pritaikyti žmonėms su negalia, įrengiant įspėjamuosius ir vedimo paviršius. - Numatyti būtinas inžinerines eismo saugumo ir reguliavimo priemones. - Numatyti LED gatvės bei šaligatvio apšvietimo tinklus. - Numatyti lietaus nuotekų tinklų surinkimą nuo gatvės ir takų dangos bei nuvedimą. - Numatyti požeminių inžinerinių tinklų šulinių ir perdangų sutvarkymą, pakėlimą į projektinį aukštį (jei reikalinga). - Esant poreikiui, numatyti į darbų vykdymo zoną patenkančių inžinerinių tinklų iškėlimą/ apsaugojimą.
9. PROJEKTINIŲ PASIŪLYMŲ PASKIRTIS	Išreikšti statytojo sumanytų projektuoti statinių pagrindinių sprendinių idėją bei informuoti visuomenę apie visuomenei svarbaus statinio numatomą projektavimą.
10. PROJEKTINIŲ PASIŪLYMŲ SUDĖTIS	Aiškinamasis raštas, kuriame nurodoma statinio statybos vieta, statinio pagrindinė naudojimo paskirtis, statybos rūšis, projektuojamų statinių sąrašas, paaiškinami ir pagrindžiami projektinių pasiūlymų sprendiniai; Gatvių planas ir eismo organizavimo sprendiniai; tipiniai skersiniai profiliai.

Statinio projekto vadovas

Paulius Baltmiškis

Statytojas

Palangos miesto savivaldybės administracijos
Architektūros ir teritorijų planavimo
skyriaus vyresnysis patarėjas
Giedrius Ramonas

20 m.

d

Aiškinamasis raštas

1. Įvadas

Nendrės gatvės rekonstravimo ir Tremtinių gatvės statybos, Palangos mieste, projektiniai pasiūlymai parengti vadovaujantis patvirtinta projektinių pasiūlymų rengimo užduotimi.

Žemė visuomenės reikmėms nebus imama, projektinių pasiūlymų sprendiniai nepažeidžia trečiųjų asmenų interesų.

Statytojas: Palangos miesto savivaldybė, kodas 125196077, Vytauto g. 112, LT-00153 Palanga, tel. Nr.: (8 460) 48705.

Statinio vieta	Palangos m., Nendrės gatvė ir Tremtinių gatvė.
Statinių pavadinimai	Nendrės gatvė, Tremtinių gatvė
Statybos rūšis	Rekonstravimas, nauja statyba
Gatvių kategorija	D
Statinio kategorija	Neypatingasis statinys

2. Normatyviniai dokumentai, kuriais vadovaujantis parengti projektiniai pasiūlymai

2.1. Projekto rengimo dokumentai

- Inžinerinio statinio projektinių pasiūlymų rengimo užduotimi;
- Žemės sklypo (teritorijos) ir statinio statybinių tyrinėjimų dokumentais;
- Galiojančiais teisės aktais;
- Prisijungimo sąlygomis;

2.2. Normatyviniai dokumentai

Pagrindiniai normatyviniai dokumentai, kuriais vadovaujantis parengtas projektas:

- Statybos techninis reglamentas „Statinio projektavimas, Projekto ekspertizė“ STR 1.04.04.2017;
- Statybos techninis reglamentas „Gatvės ir vietinės reikšmės keliai. Bendrieji reikalavimai“ STR 2.06.04.2017;
- Statybos techninis reglamentas „Statybą leidžiantys dokumentai. Statybos užbaigimas. Statybos sustabdymas. Savavališkos statybos padarinių šalinimas. Statybos pagal neteisėtai išduotą statybą leidžiantį dokumentą padarinių šalinimas“ STR 1.05.01:2017;
- Statybos techninis reglamentas „Statybos darbai. Statinio statybos priežiūra“ STR 1.06.01:2016;


Atestato Nr.	P. BALTMISKIO INDIVIDUALI VEIKLA, PAŽYMOS Nr. 639210				Nendrės gatvės rekonstravimo ir Tremtinių gatvės statybos „Palangos mieste, projektas“			
23866	PV	P. Baltmiškis		2022	AIŠKINAMASIS RAŠTAS			Laida
20665	PDV	P. Baltmiškis		2022				0
Stadija	Statytojas: Palangos miesto savivaldybė				21-11-PP-AR			Lapas
PP								Lapų
								1
								5

- Statybos techninis reglamentas „Statybą leidžiantys dokumentai. Statybos užbaigimas. Statybos sustabdymas. Savavališkos statybos padarinių šalinimas. Statybos pagal neteisėtai išduotą statybą leidžiantį dokumentą padarinių šalinimas“ STR 1.05.01:2017;
- Statybos techninis reglamentas „Normatyviniai statybos techniniai dokumentai“ STR 1.01.02:2016;
- Statybos techninis reglamentas „Statinio statybos rūšys“ STR 1.01.08:2002;
- Statybos techninis reglamentas „Statinių klasifikavimas“ STR 1.01.03:2017;
- Statybos techninis reglamentas „Statybos dalyvių atestavimo ir teisės pripažinimo tvarkos aprašas“ STR 1.02.01:2017;
- Statybos techninis reglamentas „Inžineriniai geologiniai ir geotechniniai tyrimai“ STR 1.04.02:2011;
- Statybos techninis reglamentas „Statybos darbai. Statinio statybos priežiūra“ STR 1.06.01:2016;
- Statybos techninis reglamentas „Statinių techninės ir naudojimo priežiūros tvarka. Naujų nekilnojamojo turto kadastro objektų formavimo tvarka“ STR 1.07.03:2017;
- Statybos techninis reglamentas „Esminis statinio reikalavimas. Mechaninis atsparumas ir pastovumas“ STR 2.01.01(1):2005;
- Statybos techninis reglamentas „Esminiai statinio reikalavimai. Gaisrinė sauga“ STR 2.01.01(2):1999;
- Statybos techninis reglamentas „Esminiai statinio reikalavimai. Higiena, sveikata, aplinkos apsauga“ STR 2.01.01(3):1999;
- Statybos techninis reglamentas „Esminiai statinio reikalavimai. Naudojimo sauga“ STR 2.01.01(4):2008;
- Statybos techninis reglamentas „Esminis statinio reikalavimas. Apsauga nuo triukšmo“ STR 2.01.01(5):2008;
- Statybos techninis reglamentas „Statinių prieinamumas“ STR 2.03.01:2019;
- Lietuvos Respublikos kelių įstatymas;
- Lietuvos Respublikos statybos įstatymas (1996 m. kovo 19 d. Nr. I-1240);
- Lietuvos Respublikos teritorijų planavimo įstatymas (1995 m. gruodžio 12 d. Nr. I-1120);
- Lietuvos Respublikos aplinkos apsaugos įstatymas (1992 m. sausio 21 d. Nr. I-2223);
- Lietuvos Respublikos planuojamos ūkinės veiklos poveikio aplinkai vertinimo įstatymas (1996 m. rugpjūčio 15 d. Nr. I-1495);
- Lietuvos Respublikos aplinkos monitoringo įstatymas (1997 m. lapkričio 20 d. Nr. VIII-529);
- LR aplinkos ministro įsakymas „Dėl Saugotinių medžių ir krūmų kirtimo, persodinimo ar kitokio pašalinimo atvejų, šių darbų vykdymo ir leidimų šiems darbams išdavimo, medžių ir krūmų vertės atlyginimo tvarkos aprašo patvirtinimo“ 2008-01-31 Nr. D1-87;
- Kelių techninis reglamentas „Automobilių keliai“ KTR 1.01:2008 2008-01-09 Nr. D1-11/3-3;

21-11-PP-AR	Lapas	Lapų	Laida
	2	5	0

- Automobilių kelių žemės darbų atlikimo ir žemės sankasos įrengimo taisyklės IT ŽS 17 2017-04-03 Nr. V-111;
- Automobilių kelių dangos konstrukcijos asfalto sluoksnių įrengimo taisyklės IT ASFALTAS 08 2009-01-12 Nr. V-16;
- Kelio ženklų atramų parinkimo, projektavimo ir įrengimo taisyklės PĮT KŽA 08 2008-09-29 Nr. V-298;
- Kelio ženklų įrengimo ir vertikaliojo ženklinimo taisyklės 2012-01-31 Nr. 3-83;
- Automobilių kelių užpildų techninių reikalavimų aprašas TRA UŽPILDAI 19 2019-06-17 Nr. V-110;
- Inžinerinių saugaus eismo priemonių projektavimo ir naudojimo rekomendacijos R ISEP 10 2010-06-09 Nr. V-146;
- Atliekų tvarkymo taisyklės 2017-10-09 Nr. D1-831;
- Statybinių atliekų tvarkymo taisyklės 2006-12-29 Nr. D1-637.

3. Esama situacija

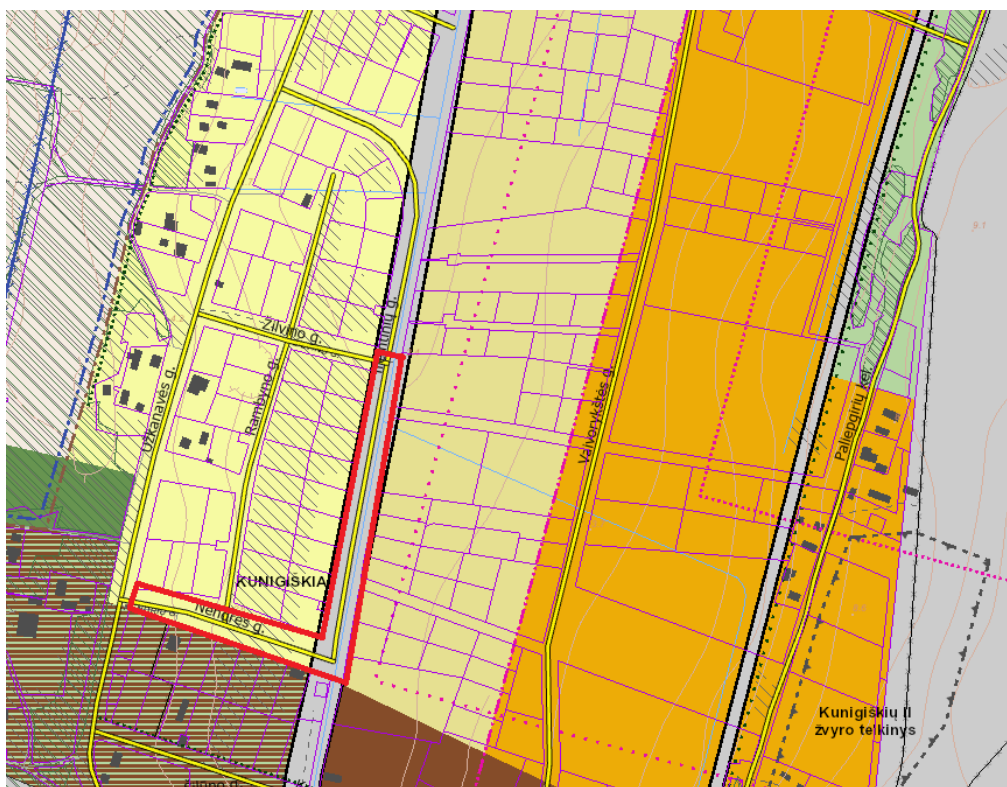

Nagrinėjamos projektuojamos Nendrės gatvės ruožo pradžia yra sankryža su Užkanavės gatve. Ruožo pabaiga- sankryža su Tremtinių gatve. Rekonstruojamas statinys unikalus. Nr. 4400-5565-1313. Žemės sklypas neregistruotas. Projektuojamos gatvės ilgis- 0,226 km

Projektuojamos Tremtinių gatvės ruožo pradžia- sankryža su Nendrės gatve, pabaiga- sankryža su Žilvino gatve. Žemės sklypas ir statinys neregistruoti. Bendras projektuojamos gatvės ilgis- 0,356 km.

21-11-PP-AR	Lapas	Lapų	Laida
	3	5	0

Abiejose gatvėse yra pakloti vandentiekio, buitinių ir lietaus nuotekų, dujotiekio, ryšių tinklai. Visi esami inžineriniai tinklai pažymėti topografiniame plane.

Gatvės projektuojamos laisvame valstybinės žemės sklype.

Nagrinėjamas gatvės ruožas nepatenka į saugomas ar kultūros paveldo teritorijas. Saugomų ar kultūros paveldo objektų nėra.

4. Projektiniai pasiūlymai

4.1. Įvadas

Vadovaujantis patvirtinta projektinių pasiūlymų rengimo užduotimi bei STR 2.06.04:2014 „Gatvės ir vietinės reikšmės keliai. Bendrieji reikalavimai“ 10 lentele., projektuojama D kategorijos gatvės.

4.2. Plano sprendiniai

Nendrės ir Tremtinių gatvės projektuojamos dviejų eismo juostų su 5,50 m pločio važiuojamąją dalimi. Kairėje gatvės pusėje numatyta įrengti pėsčiųjų ir dviračių taką. Pėsčiųjų takas projektuojamas 1,50 pločio su betoninių trinkelų danga. Dviračių taką numatyta įrengti 2,0 m pločio su raudonos spalvos asfaltbetonio danga.

Nendrės gatvės dešinėje pusėje numatyta įrengti 2,0 m pločio pėsčiųjų taką su betoninių trinkelų danga. Tiek pėsčiųjų takas, tiek ir pėsčiųjų bei dviračių takas Nendrės gatvėje nuo važiuojamosios dalies atskiriami 2,30 m pločio žalia veja.

Tremtinių gatvėje kairėje pusėje numatytas pėsčiųjų ir dviračių takas nuo važiuojamosios dalies atskiriamas 1,0 m pločio žalia veja. Dešinėje pusėje įrengiama 0,50 m pločio šoninė skiriamoji juosta iš betoninių plytelių.

Nendrės ir Užkanavės gatvių sankryžos rekonstravimas bei lietaus nuotekų kolektoriaus Nendrės gatvėje įrengimas numatytas „Užkanavės gatvės nuo (Kontininkų iki Ošupio tako) Palangoje rekonstravimo projekte. Nendrės gatvės projektiniai sprendiniai projektuojami prisiderinant prie minėto projekto sprendinių.

Nendrės gatvėje numatyta įrengti viena sankryžą su Rambyno gatve. Sankryža projektuojama su asfaltbetonio danga. Nuovažos į privačius sklypus projektuojamos su raudonos spalvos betoninių trinkelų danga.

Tremtinių gatvėje taip pat numatyta įrengti vieną sankryžą su Žvilvno gatve. Nuovažos į privačius sklypus projektuojamos su raudonos spalvos betoninių trinkelų danga.

Bendrieji statinio rodikliai:

III. SUSISIEKIMO KOMUNIKACIJOS						
Nendrės gatvė						
1.	3. Gatvė :					
21-11-PP-AR				Lapas	Lapų	Laida
				4	5	0

	3.1. kategorija		D	
	3.2. ilgis*	km	~0,226	
	3.3. važiuojamosios dalies plotis	m	5,50	
	3.4. eismo juostų skaičius	vnt.	2	
	3.5. eismo juostos plotis	m	2,75	
Tremtinių gatvė				
2.	3. Gatvė :			
	3.1. kategorija		D	
	3.2. ilgis*	km	~0,356	
	3.3. važiuojamosios dalies plotis	m	5,50	
	3.4. eismo juostų skaičius	vnt.	2	
	3.5. eismo juostos plotis	m	2,75	

4.3.Eismo saugumas

Nendrės gatvėje prieš sankryžą su Rambyno gatve projektuojama iškili pėsčiųjų perėja. Perėja projektuojama 10 cm aukščio su asfaltbetonio danga. Pandusai projektuojami 2,0 m ilgio.

Nendrės ir Tremtinių gatvių sankirtoje numatyta įrengti iškiliają sankryžą. Šioje sankryžoje numatytas ir pėsčiųjų perėjų įrengimas. Sankryža projektuojama 10 cm aukščio. Pandusai numatyti 2,0 m ilgio.

Ties perėjomis nužeminami bortai iki važiuojamosios dalies dangos lygio, įrengiamas horizontalus dangos ženklavimas, pastatomi kelio ženklai bei kryptinis apšvietimas.

Abiejose gatvėse kairėje pusėje numatyta įrengti gatvės ir pėsčiųjų bei dviračių tako apšvietimą su LED šviestuvais.

Paviršinis vanduo nuo gatvių, pėsčiųjų bei dviračių takų nuvedamas į gatvių važiuojamojoje dalyje įrengiamus lietaus surinkimo šulinius, iš kurių išvedamas į Ošupio upelį.

4.4.Aplinkos pritaikymas žmonėms su negalia

Visa teritorija pritaikoma žmonėms su negalia, įrengiant įspėjamuosius bei vedimo paviršius.

4.5.Želdiniai

Projekte numatyta pašalinti gatvės statybos darbams trukdančius medžius bei krūmus.

Nendrės gatvės šoninėse skiriamosiose juostose numatyta pasodinti medžius- mažalapes liepas „TILIA CORDATA“.

21-11-PP-AR	Lapas	Lapų	Laida
	5	5	0

Akcinė bendrovė "Problematika", kodas: 120721845, adresas: Vilnius, Granito g. 3-101
 Matininkas(-ė) MARTYNAS RUPŠYS, kvalifikacijos pažymėjimo Nr. 2M-M-2460, tel.: + 370 675 137 83

KELIO / GATVĖS IR JO SUDĖTINIŲ DALIŲ KADASTRO DUOMENYS

Adresas	Palangos m. sav. Palangos m. Nendrės g.		
Paskirtis	Kelių (gatvių)		
Pavadinimas	Nendrės gatvė		
Žymėjimas plane	GA		
Kadastro duomenų nustatymo data	2020-11-20		
Statybos būklė	Unikalus numeris	4400-5565-1313	

Statybos pradžios metai:		Kelio Nr.:	
Statybos pabaigos metai:	1996	Kelio ruožas:	0.005-0.254 km.
Rekonstravimo pradžios metai:		Ilgis: km	0,249
Rekonstravimo pabaigos metai:		Gatvės kategorija:	Pagalbinė
Kap. remonto pradžios metai:		Statinio kategorija:	II grupės nesudėtingasis
Kap. remonto pabaigos metai:		Baigtumo procentas: %	100
Papr. remonto pabaigos metai:			
Papr. remonto pradžios metai:			

Kelias, kelio sudėtinės dalys	Mato vienetas	Kiekis
1	2	3
Važiuojamoji dalis 1-27	km	0,249
Važiuojamoji dalis 1-27	kv. m	1686
Pėsčiųjų dviračių takas (k.p.) 1-9	kv. m	146,6
Pėsčiųjų dviračių takas (d.p.) 15-19	kv. m	56,4
įvažiavimas (d.p.) 3	kv. m	10,4
įvažiavimas (d.p.) 3	vnt.	1
įvažiavimas (k.p.) 4	kv. m	66
įvažiavimas (k.p.) 4	vnt.	1
įvažiavimas (d.p.) 5	kv. m	33,4
įvažiavimas (d.p.) 5	vnt.	1
įvažiavimas (k.p.) 6	kv. m	71,8
įvažiavimas (k.p.) 6	vnt.	1
įvažiavimas (d.p.) 6	kv. m	58,4
įvažiavimas (d.p.) 6	vnt.	1
įvažiavimas (k.p.) 10	kv. m	110,6
įvažiavimas (k.p.) 10	vnt.	1
įvažiavimas (d.p.) 11	kv. m	27,5
įvažiavimas (d.p.) 11	vnt.	1
įvažiavimas (d.p.) 14	kv. m	23,2



* 1 1 2 1 7 0 5 6 7 5 *

1	2	3
įvažiavimas (d.p.) 14	vnt.	1
įvažiavimas (d.p.) 16	kv. m	7,9
įvažiavimas (d.p.) 16	vnt.	1
įvažiavimas (d.p.) 19	kv. m	26,1
įvažiavimas (d.p.) 19	vnt.	1
įvažiavimas (d.p.) 24	kv. m	215,8
įvažiavimas (d.p.) 24	vnt.	1

Inžinierius-geodezininkas

MARTYNAS RUPŠYS



2020-11-23 11:59:57

Lapas 2 iš 2

Akcinė bendrovė "Problematika", kodas: 120721845, adresas: Vilnius, Granito g. 3-101
Matininkas(-ė) kvalifikacijos pažymėjimo

KELIO / GATVĖS IR JO SUDĖTINIŲ DALIŲ KADASTRO DUOMENYS


Adresas	Palangos m. sav. Palangos m. Nendrės g.		
Paskirtis	Kelių (gatvių)		
Pavadinimas	Nendrės gatvė		
Žymėjimas plane	GA		
Kadastro duomenų nustatymo data	2020-11-20	Unikalus numeris	4400-5565-1313
Statybos būklė			

Kelias, kelio sudėtinės dalys	Mato vienetas	Kiekis
1	2	3
Gatvė	kv. m	1686
Gatvė	km	0,249
Įvažiavimas, nuovaža	kv. m	651,1
Įvažiavimas, nuovaža	vnt.	11
Pėsčiųjų (dviračių) takas	kv. m	203


Inžinierius-geodezininkas




* 1 1 2 1 7 0 5 6 8 0 *

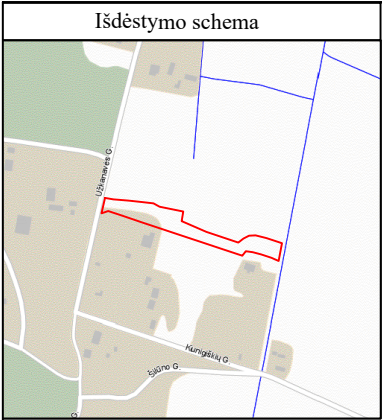


KELIO PLANAS M 1:500

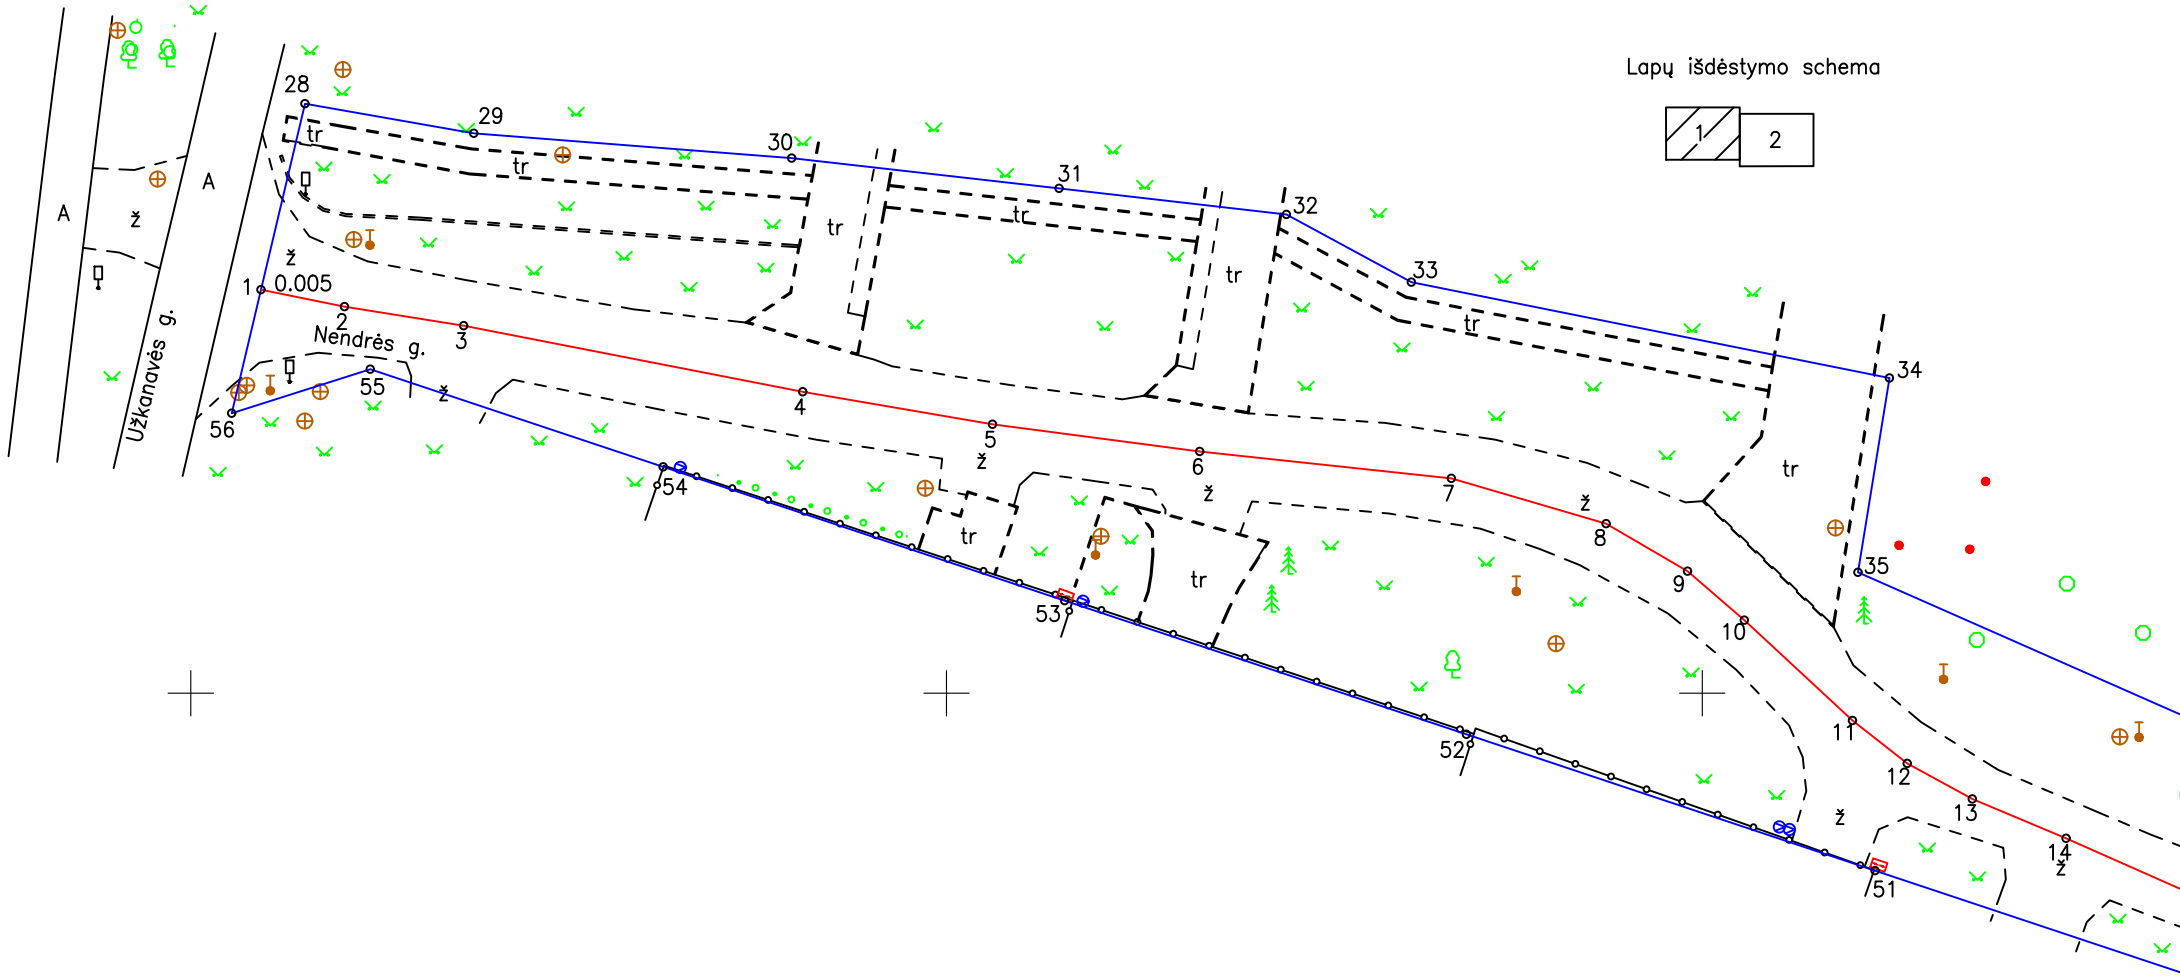

Lapų išdėstymo schema


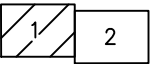


Kadastro duomenų nustatymui naudota medžiaga				
Medžiagos pavadinimas			Medžiagos parengimo data	
AB "Problematika" kadastriniai matavimai			2020–11–17	
Kelias (gatvė)	Nendrės alėja (unikalus Nr. 4400-5565-1313)			
Kaimas (miestelis)				
Miestas (rajonas)	Palangos miestas			
Savivaldybė	Palangos miesto savivaldybė			
 Granito g. 3, 02241 Vilnius. Tel. +370 5 2644785 El.p. problematika@problematika.lt. Į/k 120721845 PVM LT207218417				
Matininko kvalifikacijos pažymėjimo				
pareigos	parašas	v. pavardė	data	A. V.
Matininkas			2020–11–20	
KOORDINACIŲ SISTEMA			Lapų sk.	01/02
LKS – 94				

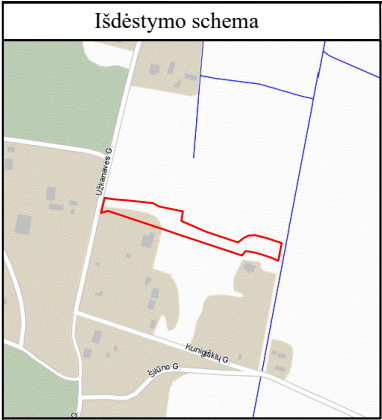

KELIO PLANAS M 1:500

Lapų išdėstymo schema

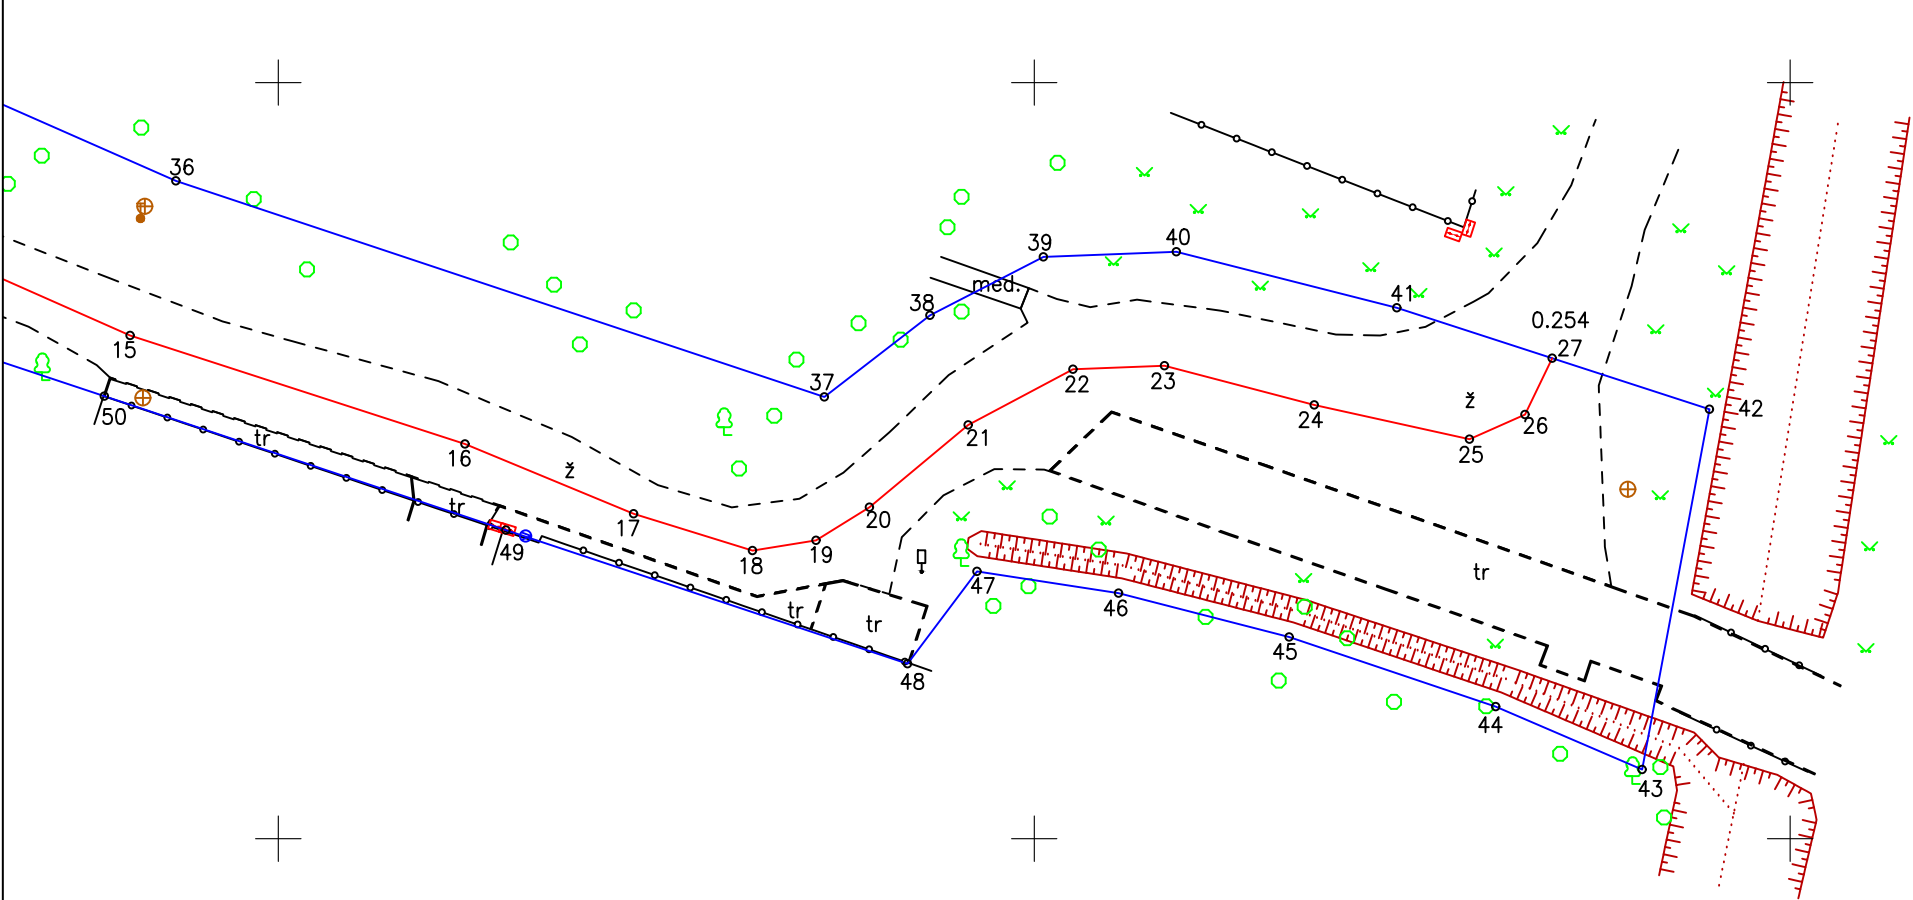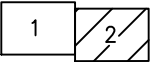

117550
6206700

Kelias (gatvė)	Nendrės alėja (unikalus Nr. 4400-5565-1313)			
Kaimas (miestelis)				
Miestas (rajonas)	Palangos miestas			
Savivaldybė	Palangos miesto savivaldybė			
AKCINĖ BENDROVĖ PROBLEMATIKA Granito g. 3, 02241 Vilnius. Tel. +370 5 2644785 El.p. problematika@problematika.lt. Į/k 120721845 PVM LT207218417				
Matininko kvalifikacijos pažymėjimo				
pareigos	parašas	v. pavardė	data	A. V.
Matininkas			2020-11-20	
KOORDINACIŲ SISTEMA LKS-94			Lapų sk.	02/02

KOORDINAČIŲ ŽINIARAŠTIS

Koordinačių sistema: LKS–94

Kelio ašinė linija				Kelio riba		
Taško Nr.	Atskaitos taško km	X	Y	Taško Nr.	X	Y
1	0.005	6206726.69	317254.65	28	6206738.99	317257.56
2	0.010	6206725.57	317260.17	29	6206737.03	317268.73
3	0.018	6206724.31	317268.06	30	6206735.39	317289.76
4	0.041	6206719.94	317290.49	31	6206733.39	317307.45
5	0.054	6206717.79	317303.05	32	6206731.67	317322.49
6	0.068	6206715.99	317316.76	33	6206727.18	317330.76
7	0.084	6206714.21	317333.41	34	6206720.85	317362.39
8	0.095	6206711.21	317343.64	35	6206708.00	317360.30
9	0.101	6206708.06	317349.02	36	6206693.49	317393.23
10	0.106	6206704.83	317352.78	37	6206679.21	317436.12
11	0.116	6206698.20	317359.95	38	6206684.61	317443.10
12	0.121	6206695.35	317363.57	39	6206688.47	317450.61
13	0.125	6206693.01	317367.88	40	6206688.81	317459.40
14	0.132	6206690.41	317374.08	41	6206685.11	317473.99
15	0.150	6206683.27	317390.20	42	6206678.40	317494.67
16	0.173	6206676.10	317412.35	43	6206654.58	317490.21
17	0.185	6206671.48	317423.50	44	6206658.74	317480.53
18	0.193	6206669.05	317431.37	45	6206663.34	317466.87
19	0.198	6206669.73	317435.57	46	6206666.24	317455.58
20	0.202	6206671.92	317439.10	47	6206667.67	317446.22
21	0.210	6206677.36	317445.64	48	6206661.57	317441.62
22	0.218	6206681.04	317452.56	49	6206670.41	317415.06
23	0.224	6206681.27	317458.62	50	6206679.26	317388.49
24	0.234	6206678.68	317468.53	51	6206688.26	317361.44
25	0.245	6206676.41	317478.79	52	6206697.28	317334.40
26	0.249	6206678.05	317482.46	53	6206706.12	317307.82
27	0.254	6206681.78	317484.26	54	6206714.97	317281.26
				55	6206721.43	317261.88
				56	6206718.52	317252.71

Kelias (gatvė)	Nendrės alėja (unikalus Nr. 4400-5565-1313)
Kaimas (miestelis)	
Miestas (rajonas)	Palangos miestas
Savivaldybė	Palangos miesto savivaldybė


Žiniaraštį sudarė:



Matininkas
 (vykdytojo pareigos)

A.V.

(parašas)

(vardas ir pavardė)

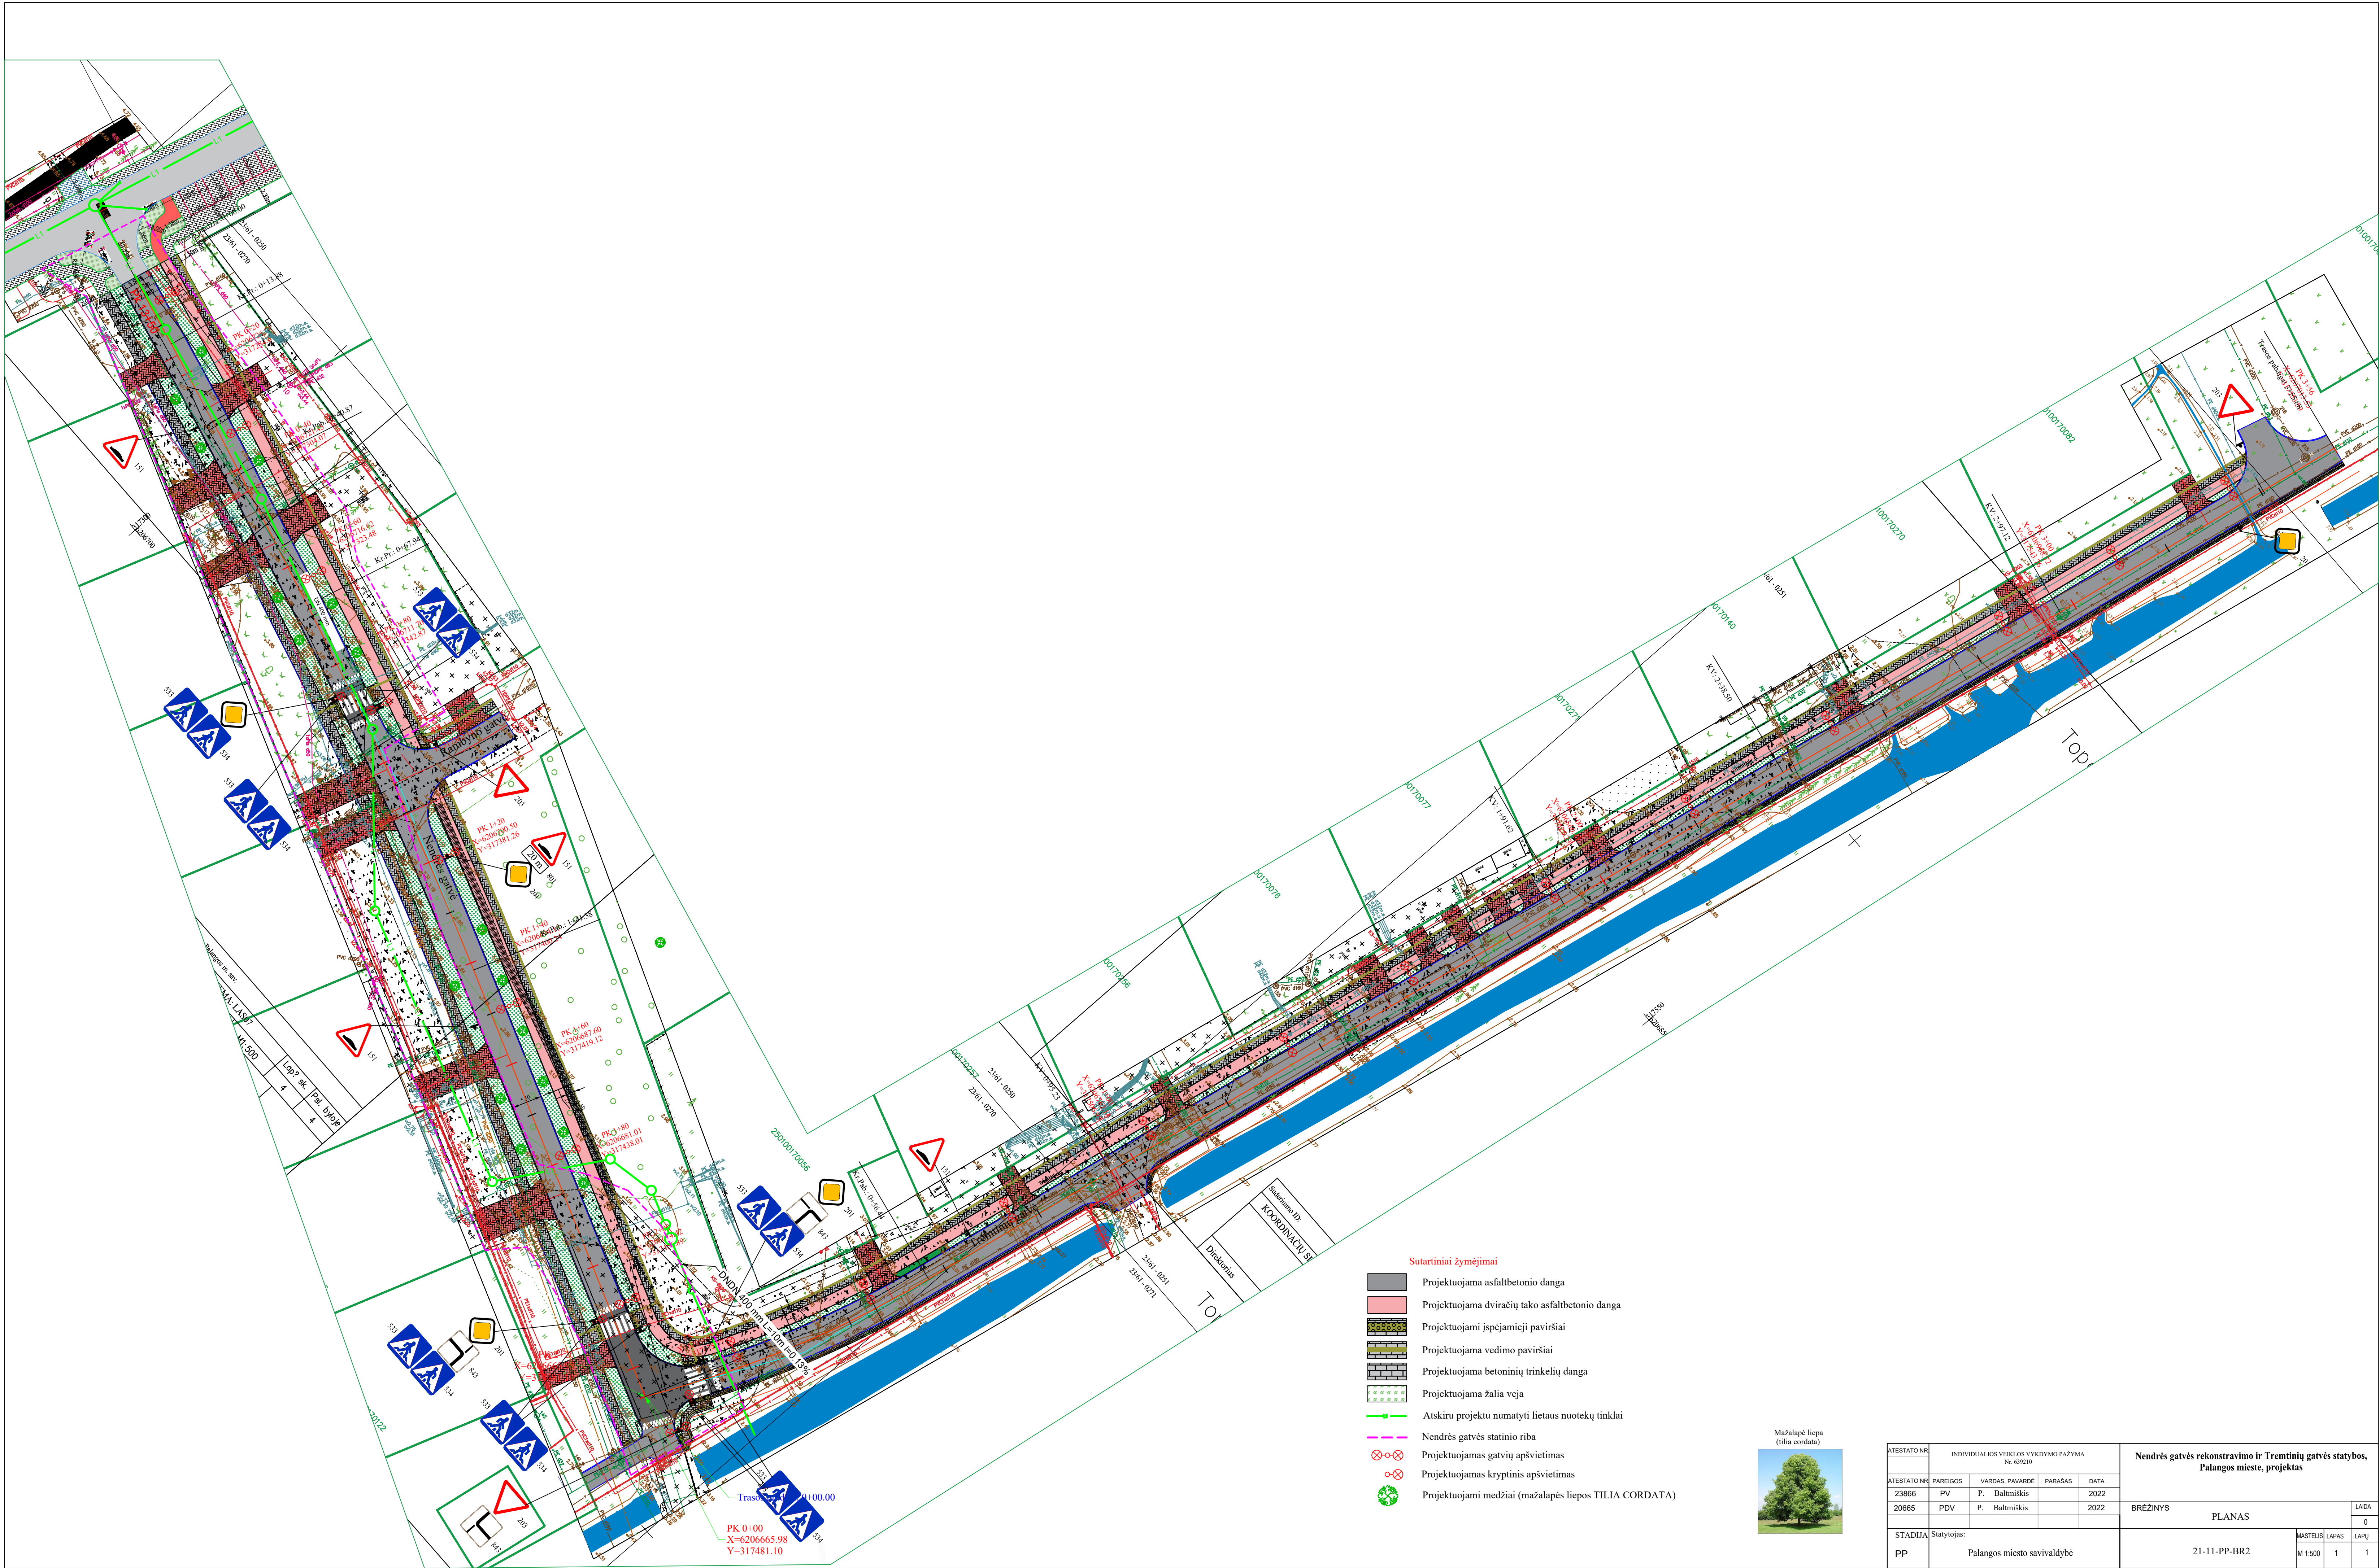

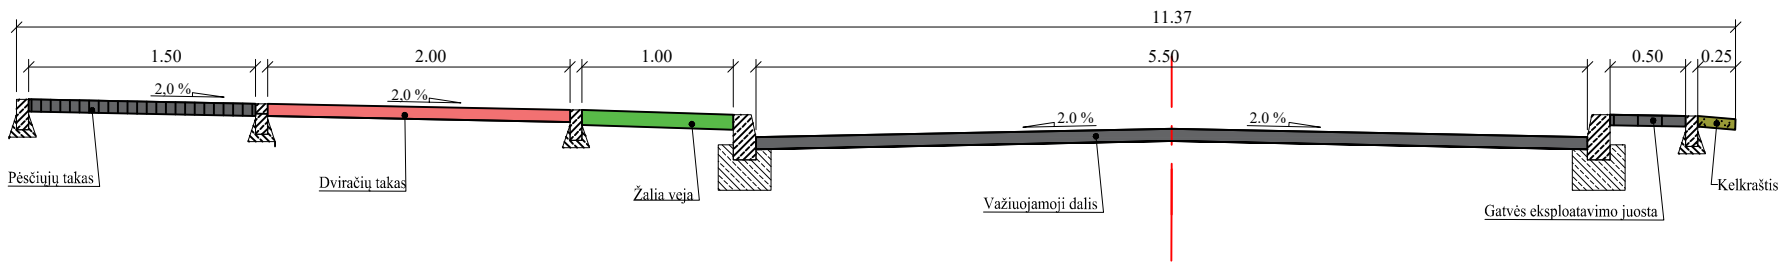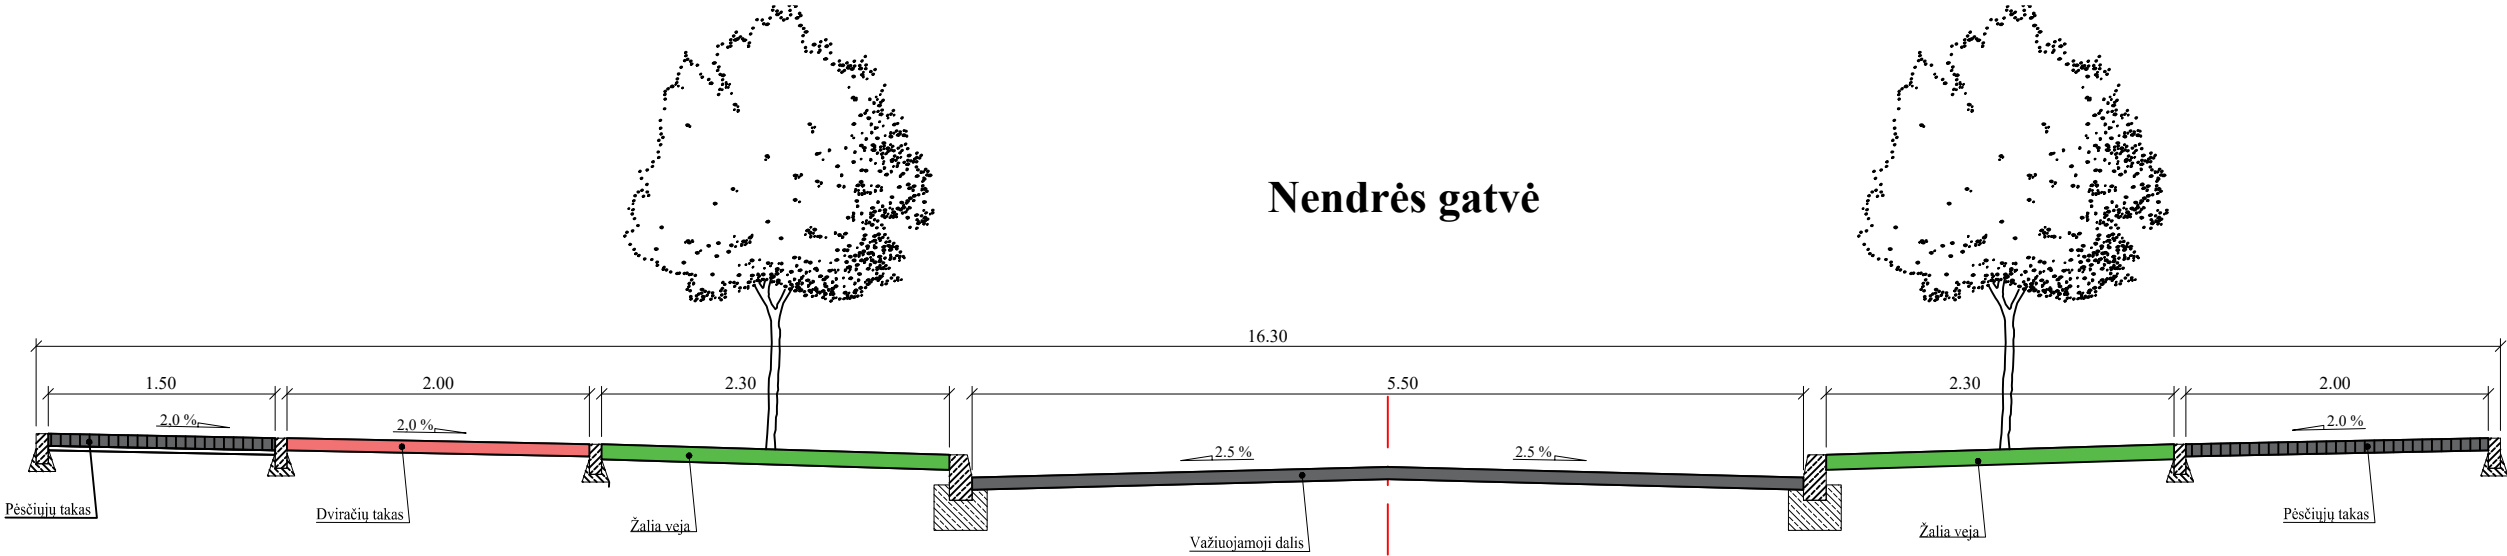

ATESTATO NR.	INDIVIDUALIOS VEIKLOS VYKDYMO PAŽYMA Nr. 639210				Nendrės gatvės rekonstravimo ir Tremtinių gatvės statybos, Palangos mieste, projektas						
ATESTATO NR.	PAREIGOS	VARDAS, PAVARDĖ	PARAŠAS	DATA							
23866	PV	P. Baltmiškis		2022							
20665	PDV	P. Baltmiškis		2022	BRĖŽINYS				LAIDA		
					SKERSINIAI PROFILIAI				0		
STADIJA	Statytojas:				21-11-PP-BR3				MASTELIS	LAPAS	LAPŲ
PP	Palangos miesto savivaldybė								M 1:50	1	1